
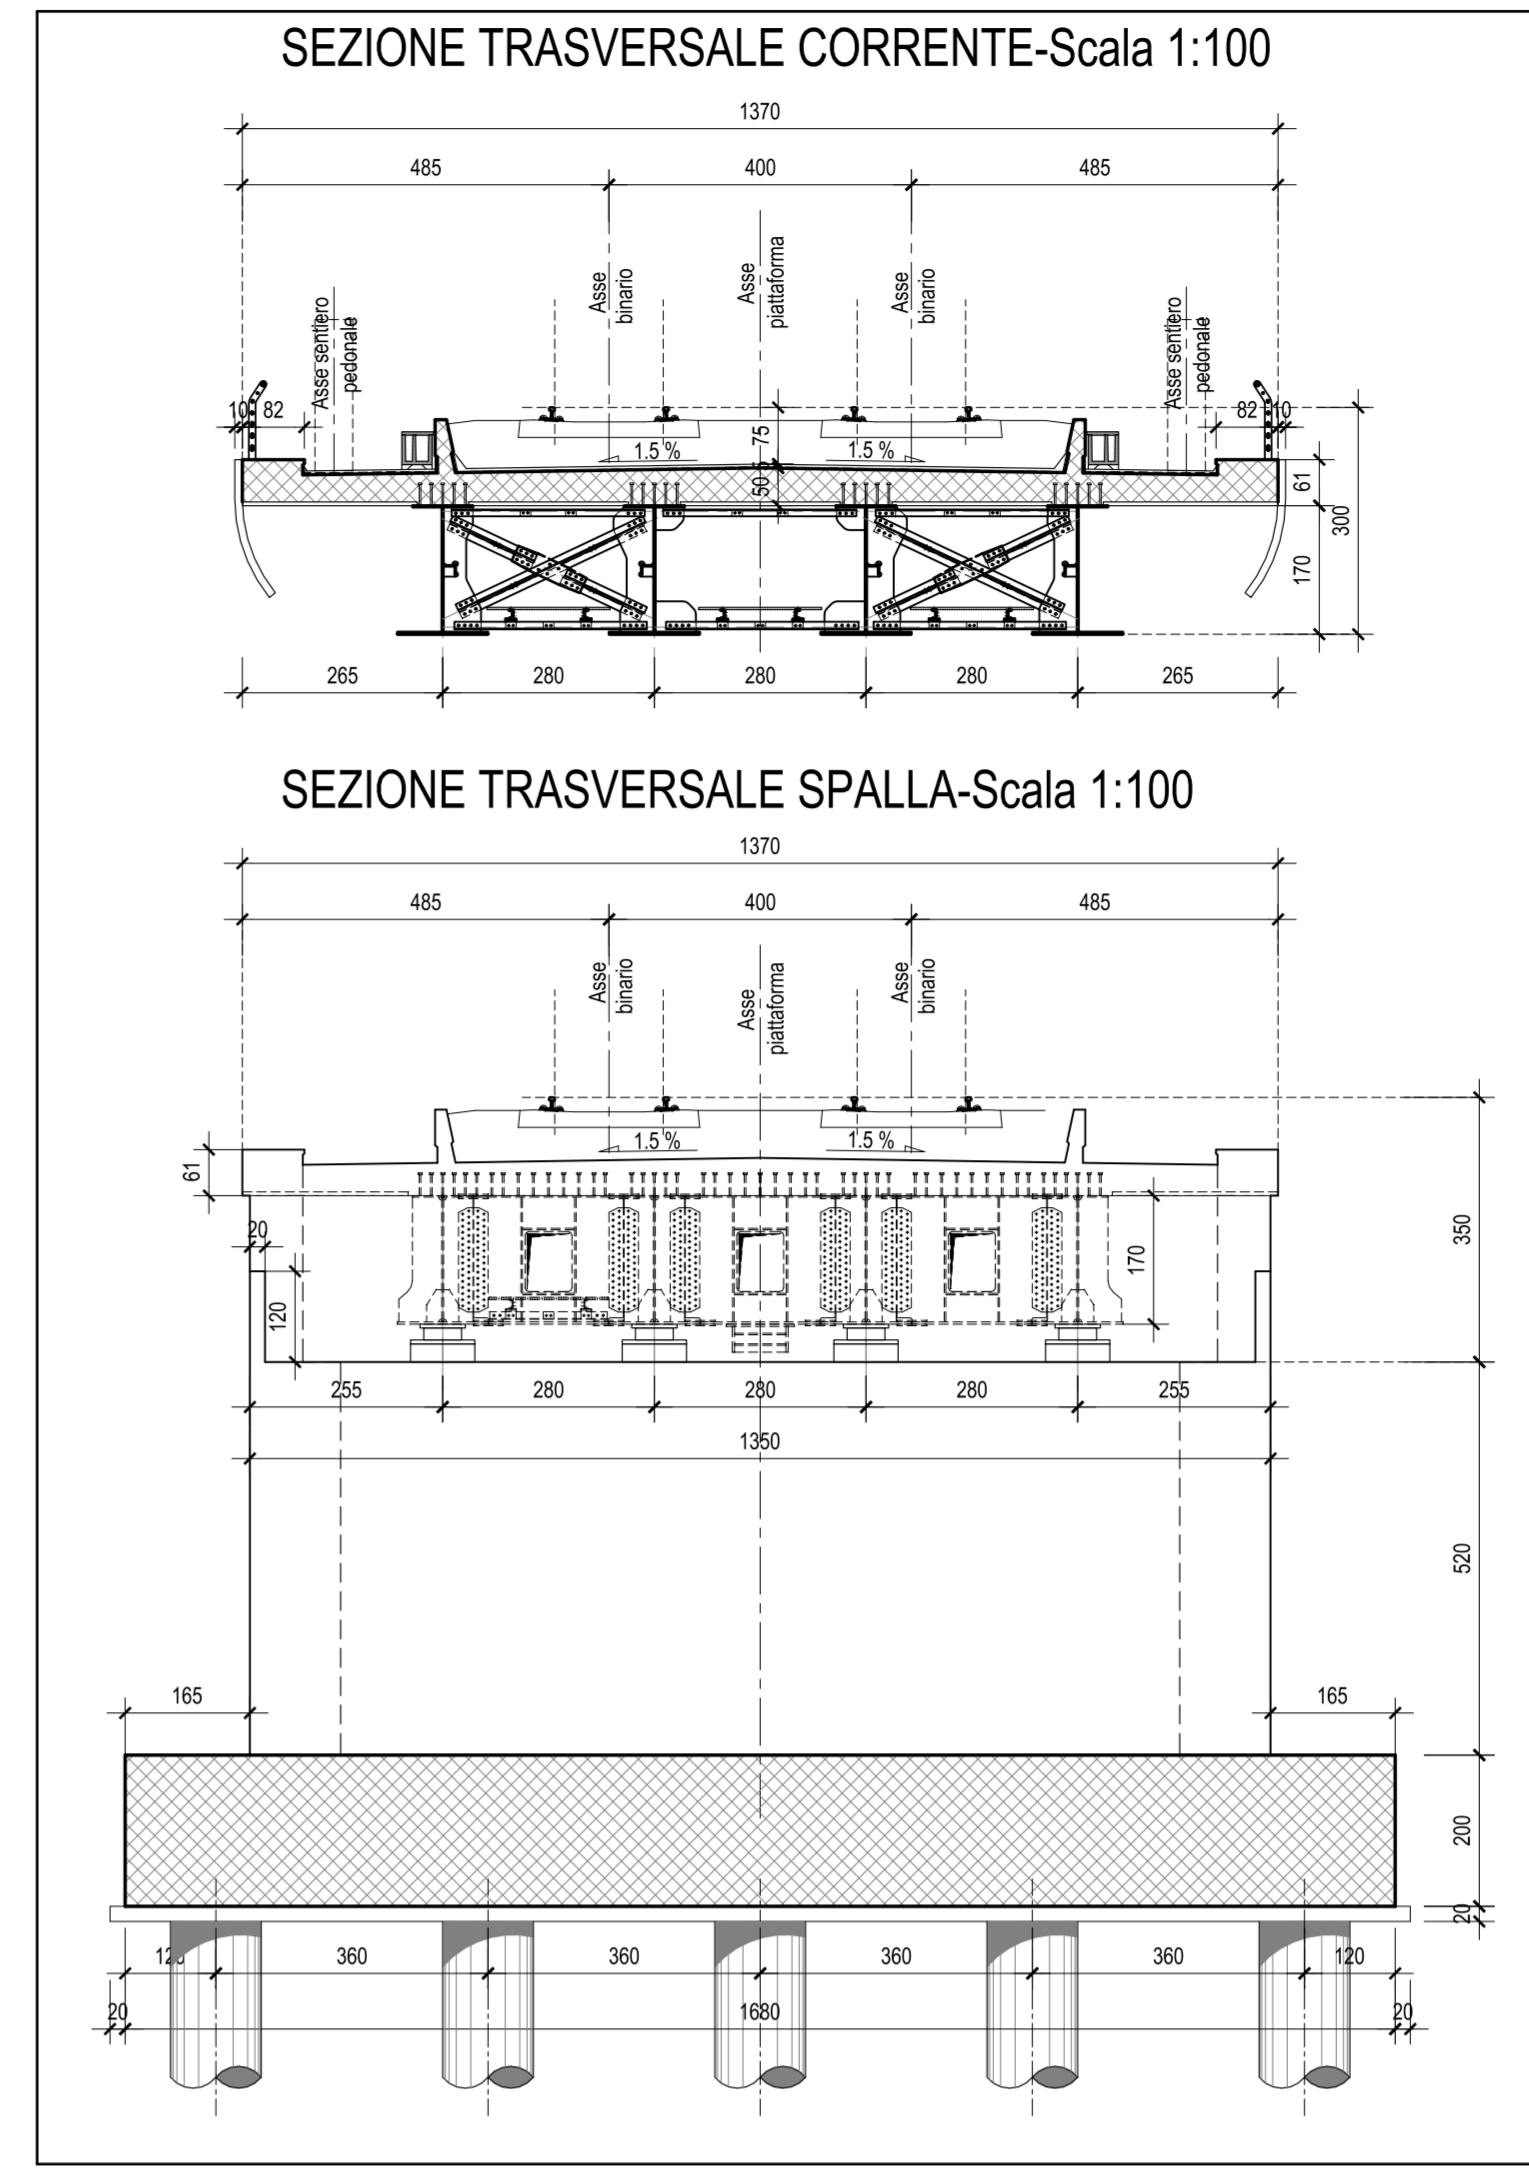



DESCRIZIONE	CODICE
Viadotto Portella - Planimetria ante e post operam	IF26.1.2.E.ZZ.B9.VI.07.0.0.001
Viadotto Portella - Pianta appoggi, sezioni, prospetto	IF26.1.2.E.ZZ.BA.VI.07.0.0.001
Viadotto Portella - Pianta fondazione, prospetto e sezione	IF26.1.2.E.ZZ.BA.VI.07.0.0.002
Viadotto Portella - Impalcato acc-cla L=30,00m - Tav. 1	IF26.1.2.E.ZZ.BB.VI.07.0.0.001
Viadotto Portella - Impalcato acc-cla L=30,00m - Tav. 2	IF26.1.2.E.ZZ.BB.VI.07.0.0.002
Viadotto Portella - Spalla S1 - Carpenteria fondazione ed elevazione	IF26.1.2.E.ZZ.BB.VI.07.0.4.001
Viadotto Portella - Spalla S2 - Carpenteria fondazione ed elevazione	IF26.1.2.E.ZZ.BB.VI.07.0.4.002
Viadotto Portella - Opere provvisorie e pianta scavi Spalla S1	IF26.1.2.E.ZZ.PZ.VI.07.0.3.001
Viadotto Portella - Opere provvisorie e pianta scavi Spalla S2	IF26.1.2.E.ZZ.PZ.VI.07.0.3.002
Viadotto Portella - Modelli BIM e MEP	IF26.1.2.E.ZZ.SZ.VI.07.0.0.001

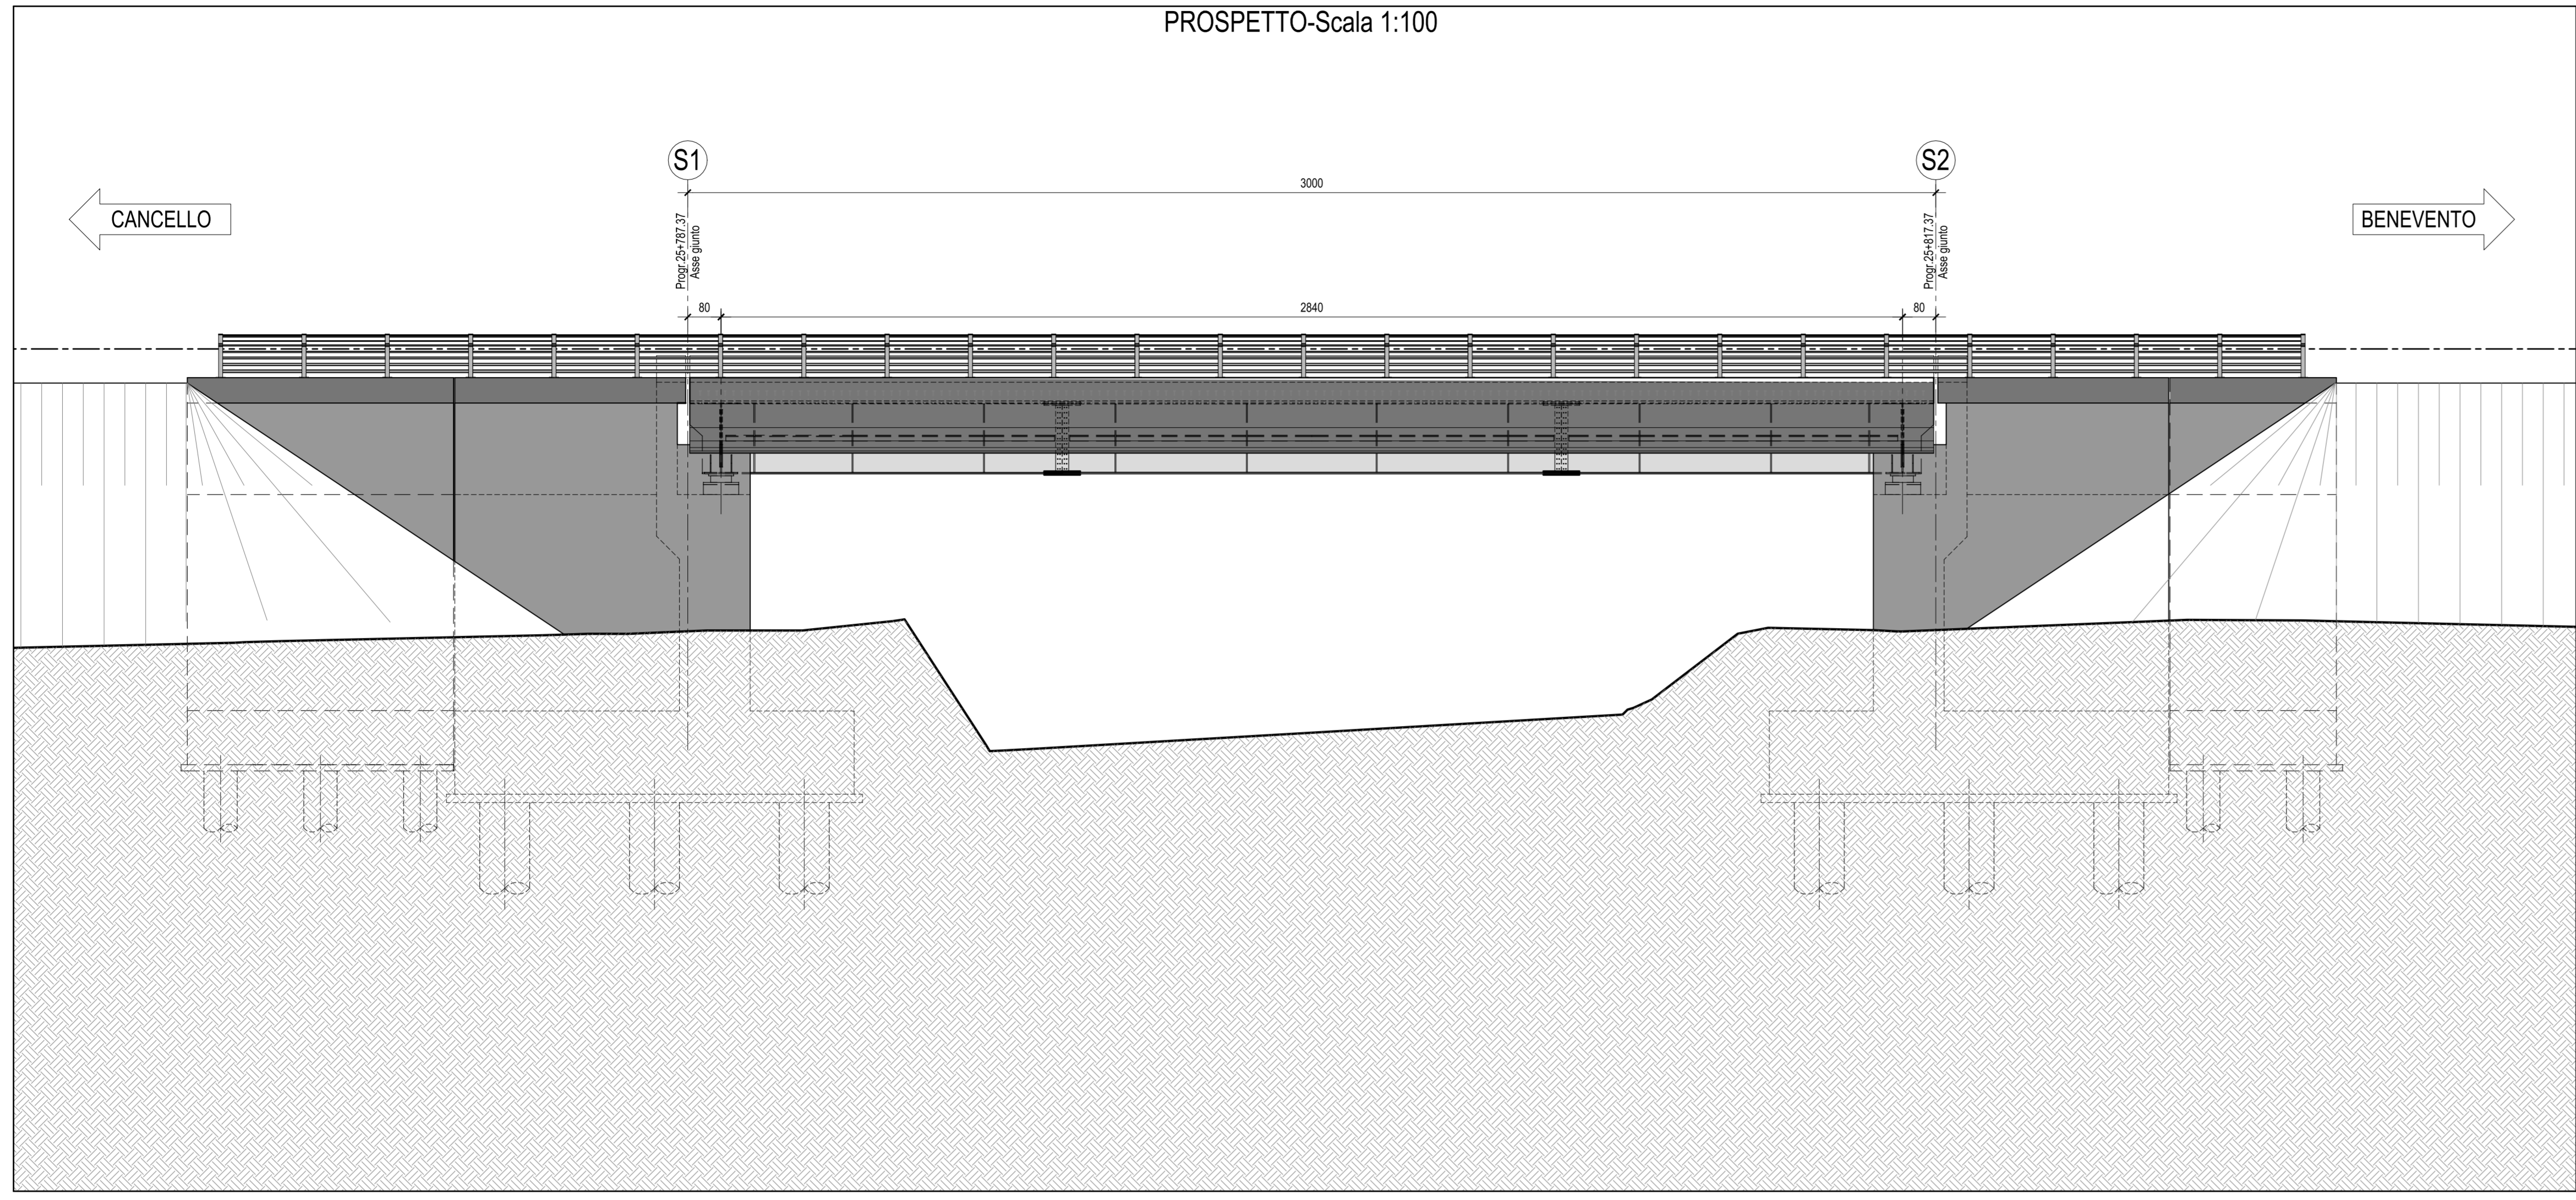

CARATTERISTICHE DEI MATERIALI

NOTA:
Per la tabella materiali e note generali fare riferimento al documento "IF26.1.2.E.ZZ.TT.OO.00.0.0.001 - Tabella Materiali e Note generali".

NOTE GENERALI

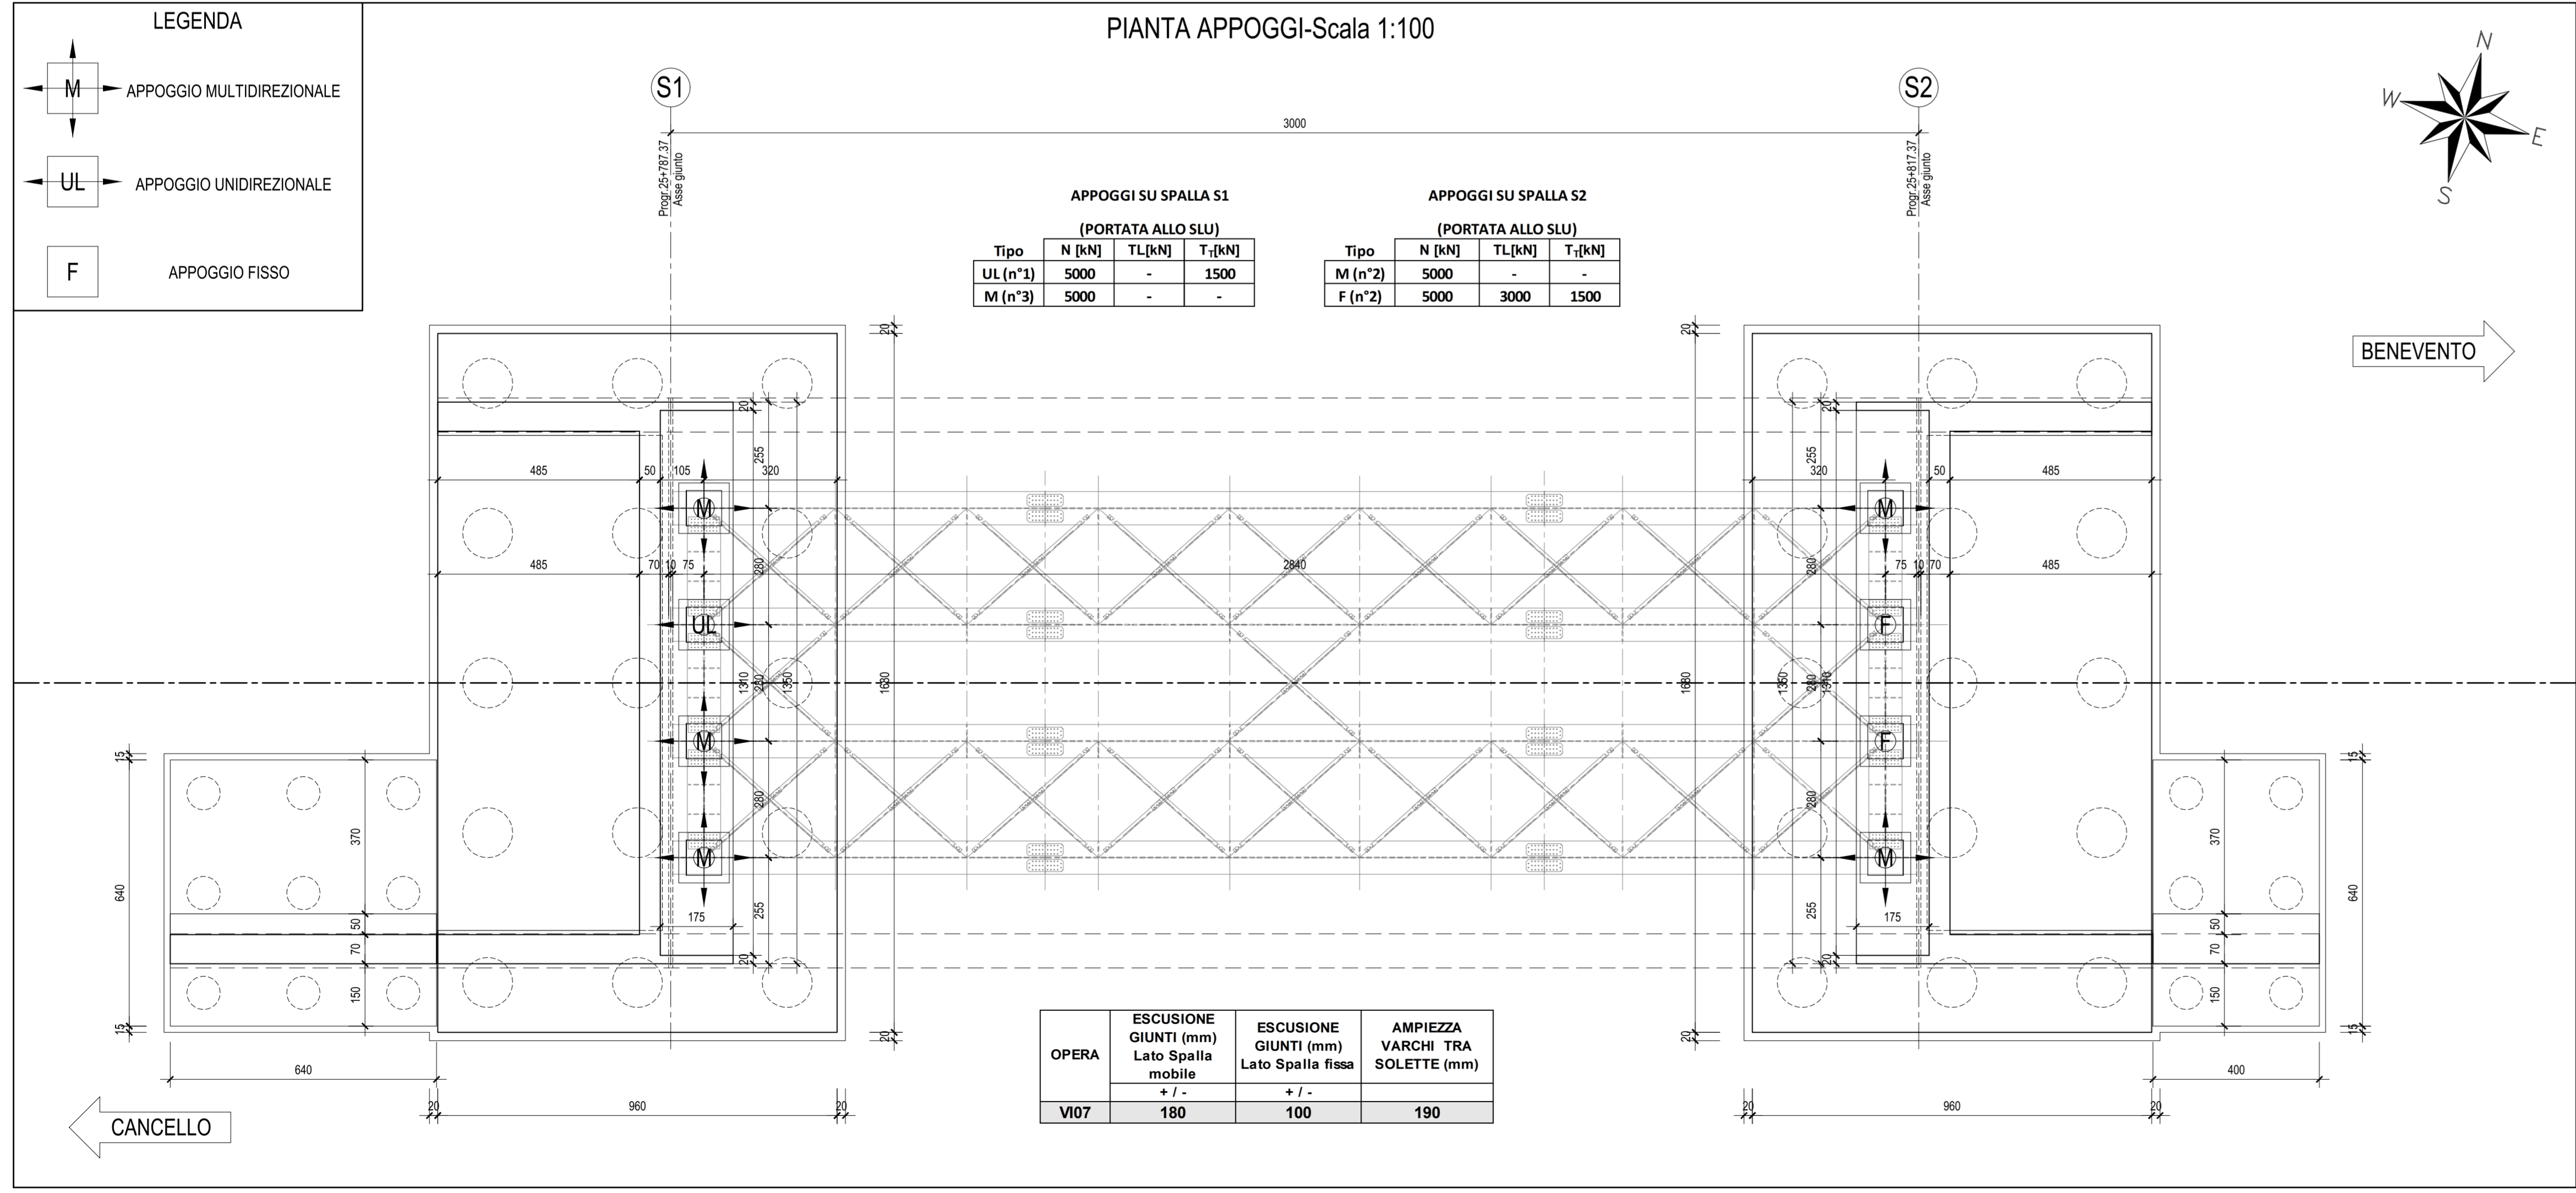

COMMITTENTE: **RFI** GRUPPO FERROVIARIO ITALIANO

DIREZIONE LAVORI: **ITALFERR** GRUPPO FERROVIE DELLO STATO ITALIANE

APPALTATORE: **PIZZAROTTI**, **Ghella**, **INITERA**, **SALCEF**, **JEDSINFRASTRUTTURE**

PROGETTAZIONE: **GEODATA ENGINEERING**, **INTEGRA**, **RINA**

PROGETTISTA: Prof. Ing. Marco Petrangeli

DIRETTORE DELLA PROGETTAZIONE: Ing. PIERGIOGIO GRASSO

PROGETTO ESECUTIVO

ITINERARIO NAPOLI-BARI
RADDOPPIO TRATTA CANCELLO-BENEVENTO
IL LOTTO FUNZIONALE FRASSO TELESINO - VITULANO
1° LOTTO FUNZIONALE FRASSO TELESINO - TELESO

VIADOTTI DI LINEA
 V107 - Viadotto PORTELLA
 Pianta appoggi, sezioni, prospetto

SCALA: 1:100

COMMESSA	LOTTO	FASE	ENTE	TIPO DOC.	OPERA/DISCIPLINA	PROGR.	REV.
IF26	12	E	ZZ	BB	V10707	001	A

Rev.	Descrizione	Redatto	Data	Verificato	Data	Approvato	Data	Autorizzato Data
A	Emissione	L. Grassano	24/02/2019	C.P.	24/02/2019	P. Grassano	24/02/2019	M. Petrangeli

File: IF26.1.2.E.ZZ.BA.VI.07.0.0.001.A.dwg n. Elab.: