



DESCRIZIONE	CODICE
Viadotto Portella - Planimetria ante e post operam	IF26.1.2.2.ZZ.BB.VI.07.0.0.001
Viadotto Portella - Pianta appoggi, sezioni, prospetto	IF26.1.2.2.ZZ.BA.VI.07.0.0.001
Viadotto Portella - Pianta fondazione, prospetto e sezione	IF26.1.2.2.ZZ.BA.VI.07.0.0.002
Viadotto Portella - Impalcato acc-cds=13,00m - Tav. 1	IF26.1.2.2.ZZ.BB.VI.07.0.0.001
Viadotto Portella - Impalcato acc-cds=13,00m - Tav. 2	IF26.1.2.2.ZZ.BB.VI.07.0.0.002
Viadotto Portella - Spalla S1 - Carpentaria fondazione ed elevazione	IF26.1.2.2.ZZ.BB.VI.07.0.0.001
Viadotto Portella - Spalla S2 - Carpentaria fondazione ed elevazione	IF26.1.2.2.ZZ.BB.VI.07.0.0.002
Viadotto Portella - Opere provvisoriali e pianta scavi Spalla S1	IF26.1.2.2.ZZ.PZ.VI.07.0.0.001
Viadotto Portella - Opere provvisoriali e pianta scavi Spalla S2	IF26.1.2.2.ZZ.PZ.VI.07.0.0.002
Viadotto Portella - Modelli BIM e MEP	IF26.1.2.2.ZZ.SZ.VI.07.0.0.001


SEZIONE LONGITUDINALE-Scala 1:100

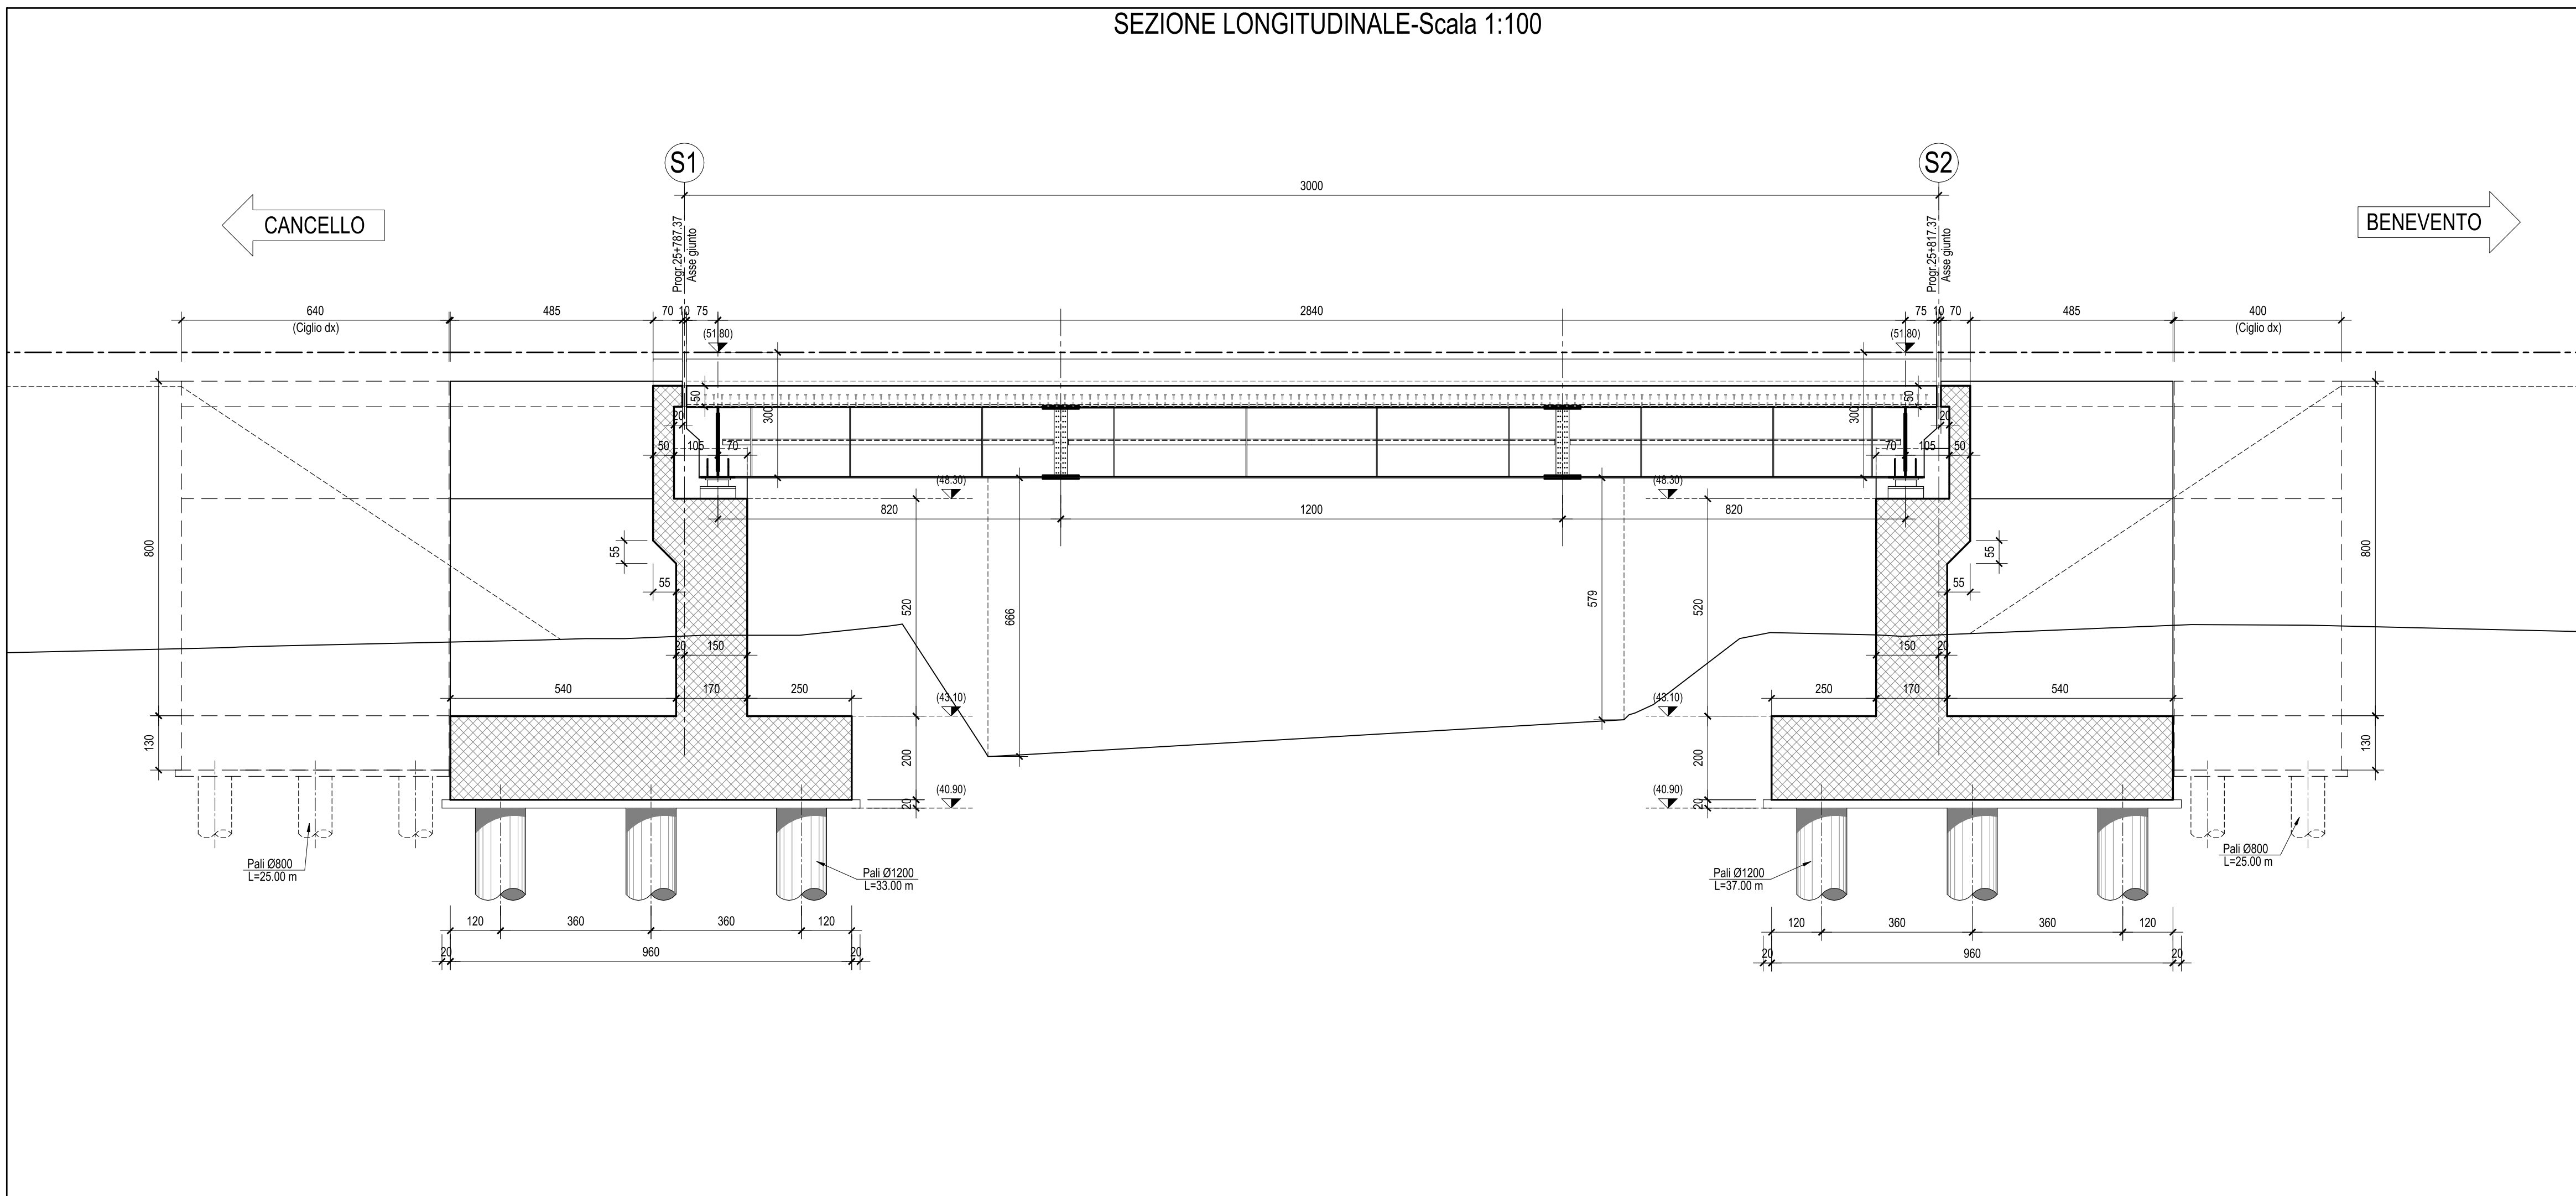

SEZIONE TRASVERSALE CORRENTE-Scala 1:100

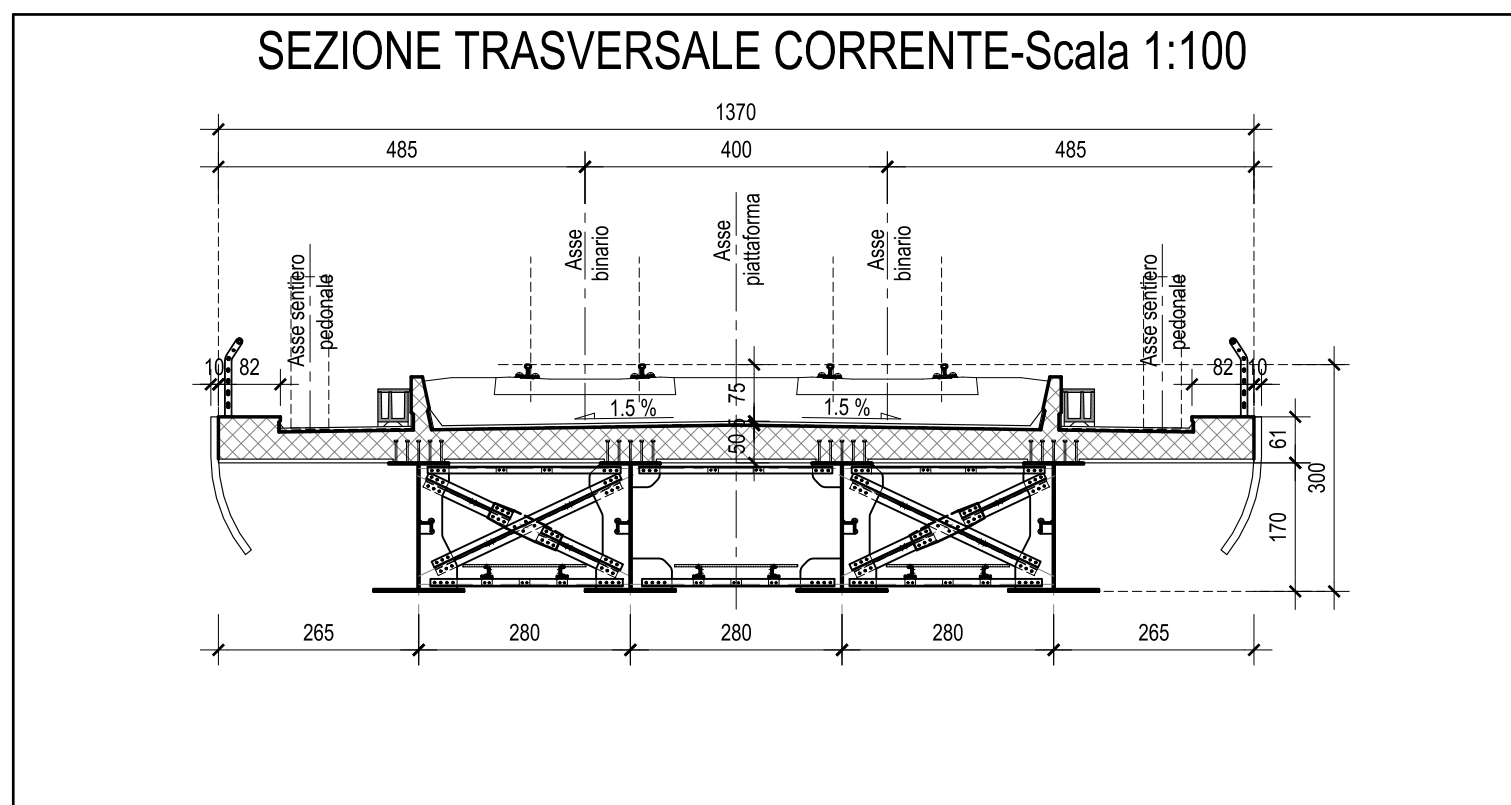

PIANTA FONDAZIONI-Scala 1:100

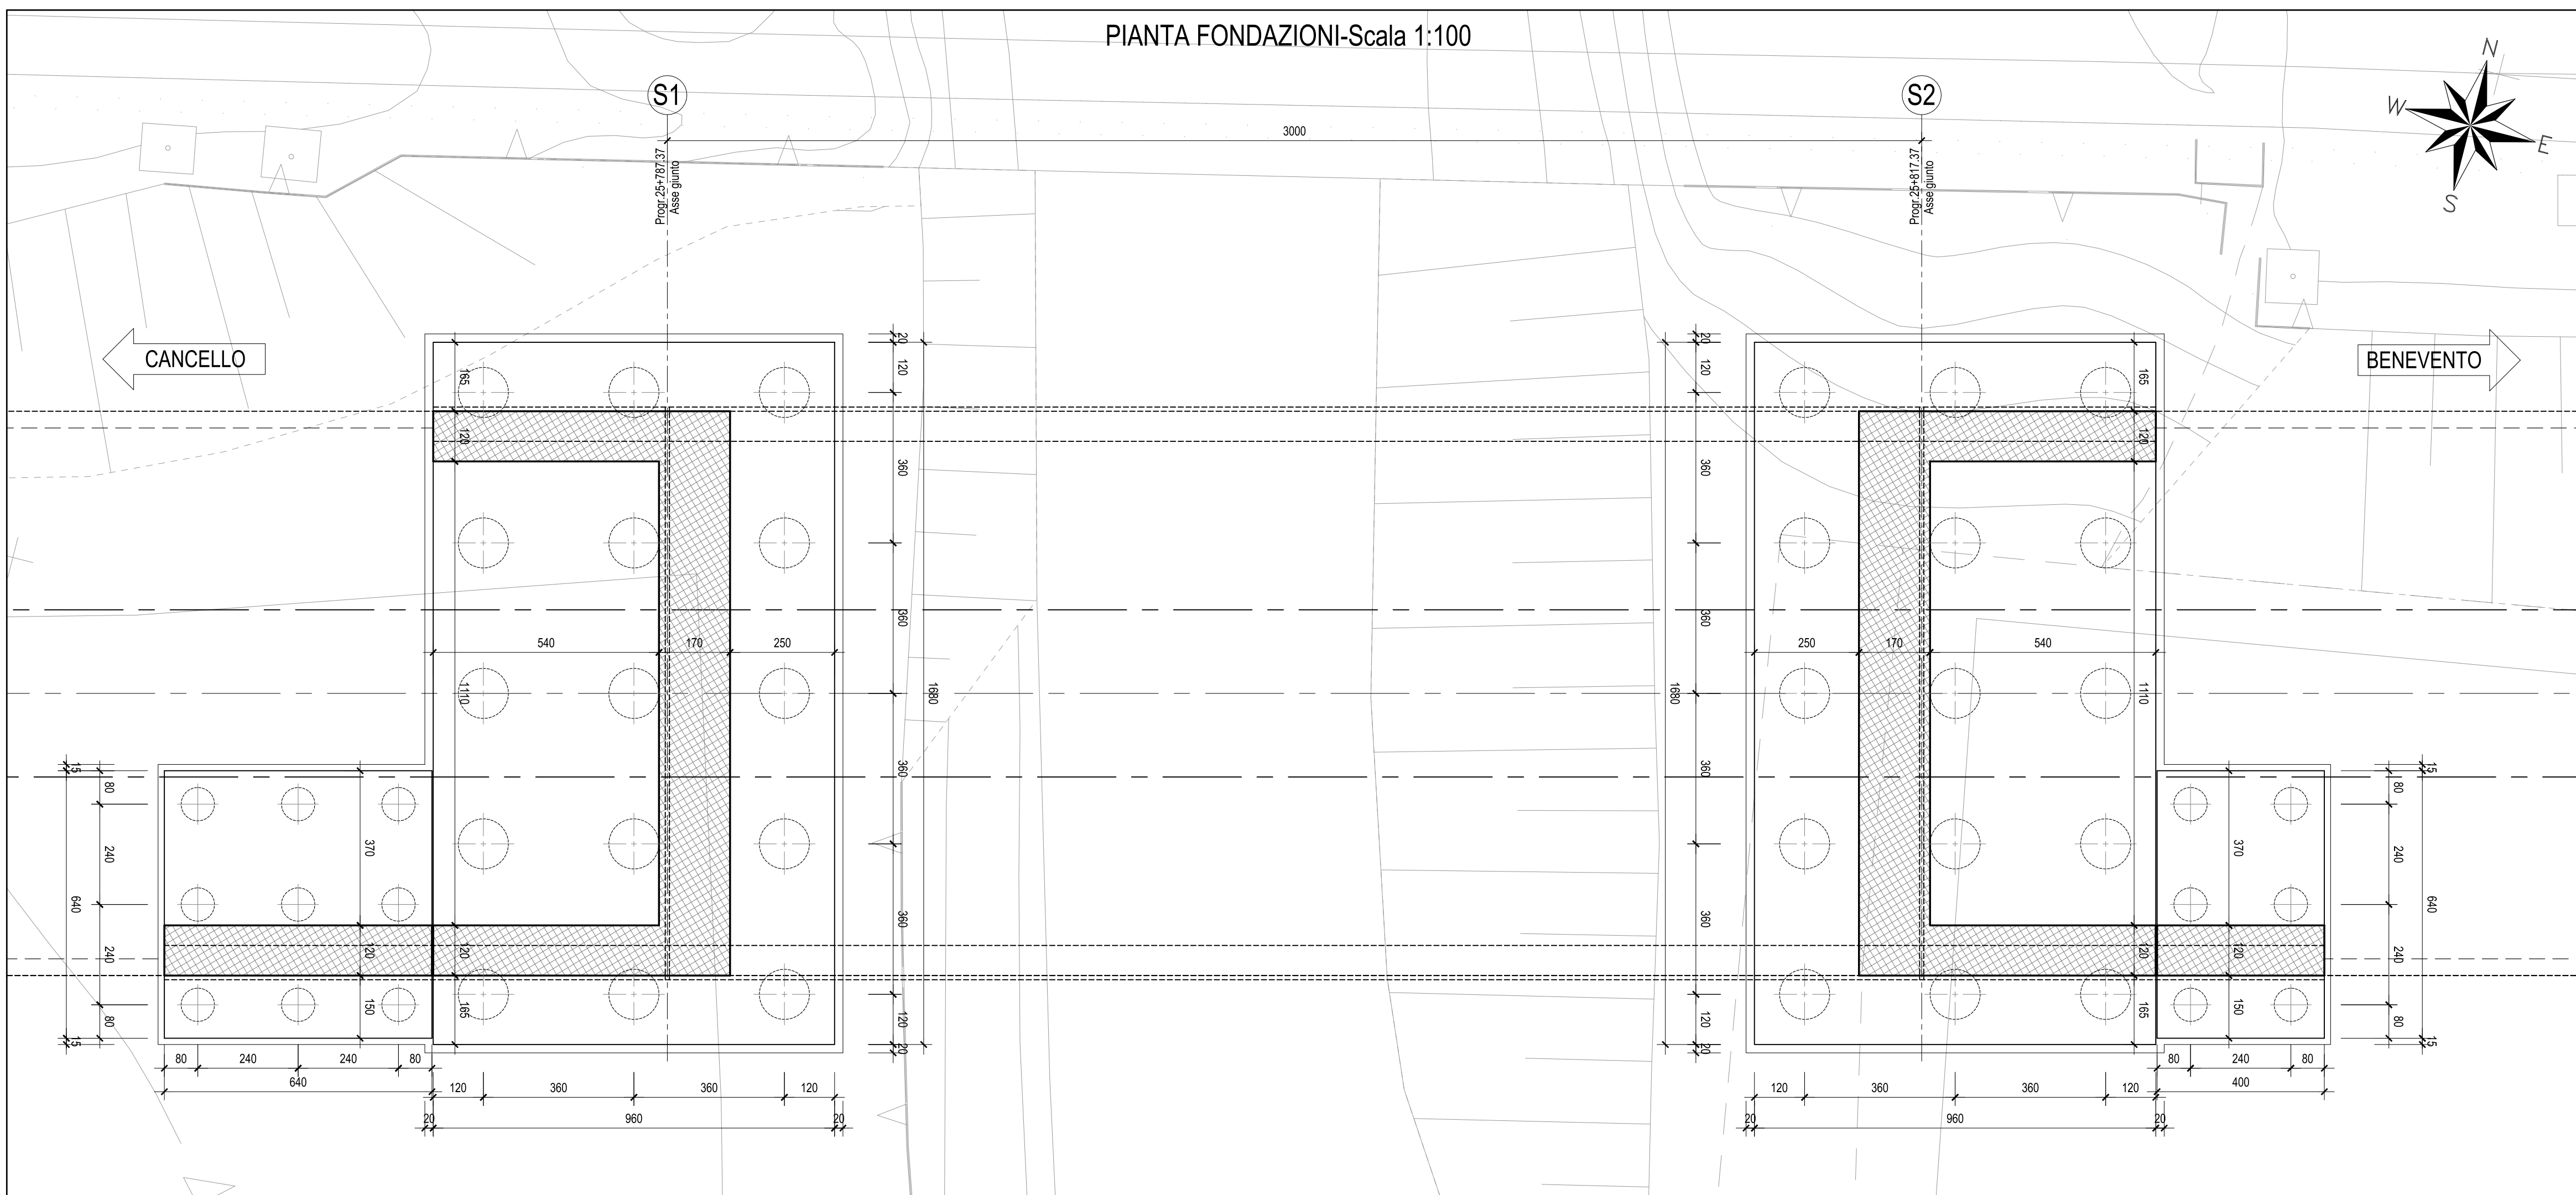

COMMITTENTE:



DIREZIONE LAVORI:



APPALTATORE:



PROGETTAZIONE:

PROGETTISTA:

DIRETTORE DELLA

RAGGRUPPAMENTO TEMPORANEO PROGETTISTI

L. Ann. Mass. Belmont

© 2006 The Authors

GEODATA **INTEGRA** **BI**

► BIL

► BIL

Ing. PIERGIORGIO GRASSO

PROGETTO ESECUTIVO

**ITINERARIO NAPOLI-BARI
RADDOPPIO TRATTA CANCELLO-BENEVENTO
II LOTTO FUNZIONALE FRASSO TELESINO – VITULANO
1° LOTTO FUNZIONALE FRASSO TELESINO – TELESE**

VIADOTTI DI LINEA

VI07 - Viadotto PORTELLA

Planta appoggi, sezioni, prospetto

APPALTATORE	
-------------	--

RT
IMPRESA PIZZAROTTI & C. S.p.A.
IL DIRETTORE ELETTORE

Ing. Sábido Del Balzo
24/02/2020

COMMESSA	LOTTO	FASE
----------	-------	------

SCALE:

1:100

COMMESSA	LOTTO	FASE	ENTE	TIPO DOC.	OPERA/DISCIPLINA	PROGR.	REV.
----------	-------	------	------	-----------	------------------	--------	------

1 5 0 6 4 2 5 3 3 2 2 4 1 0 3 0 3 0 0 4 4

Rev.	Descrizione	Redatto	Data	Verificato	Data	Approvato	Data	Autorizzata Data
A	Emissione	L. Casanova [F]	24/02/2019	G. Usai [P]	24/02/2019	P. Gassio [P]	24/02/2019	M. Petrangeli
								 M. Petrangeli 24/02/2019

File: IF26.1.2.E.ZZ.BA.VI.07.0.0.002.A.dwg

lab.: