


SEZIONE D-D -Scala 1 : 50

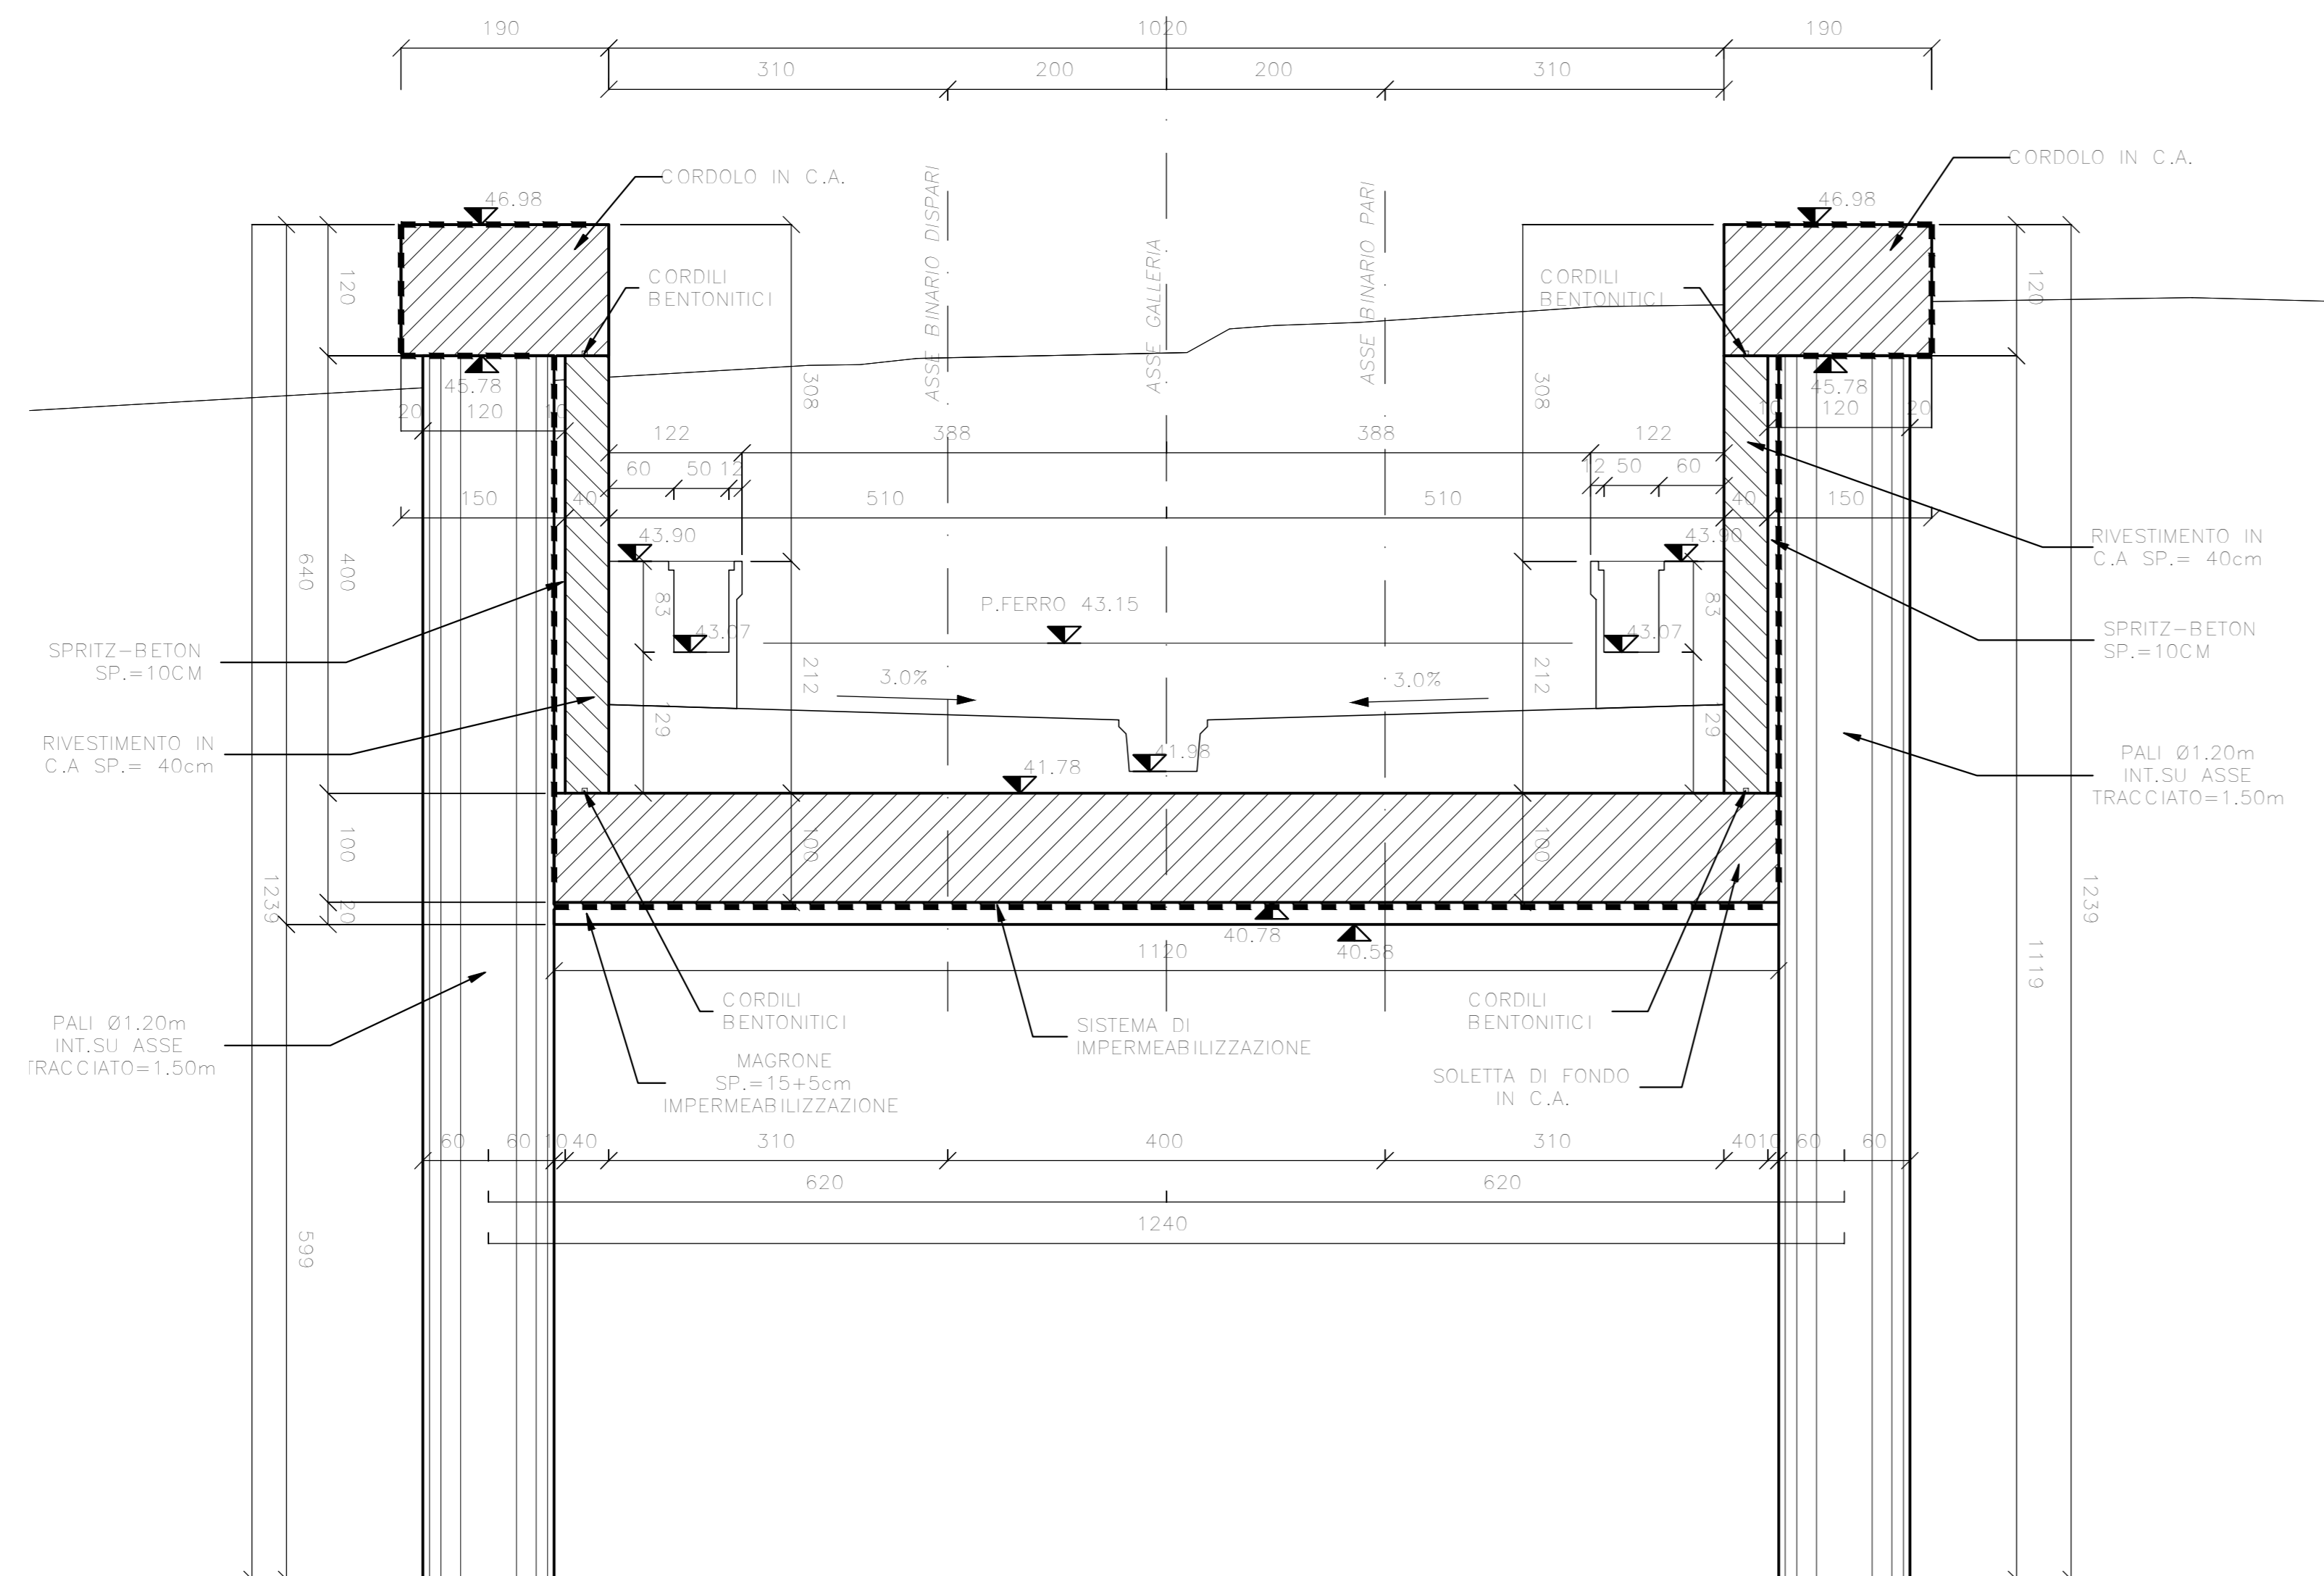

MATERIALE	AREA (m ²)
SC. SEZIONE	60,37

TABELLA INCIDENZE	
ELEMENTO	INCIDENZA (kg/mc)
FODERE	100
COPERTURA	150
FONDAZIONE	100
PALO L=12.0 metri	150
PALO L=15.0 metri	150
PALO L=18.0 metri	220

n.b. Le fodere di rivestimento sono gettate in opera dal basso per mezzo di valvole di non ritorno.

COMMITTENTE:

 GRUPPO FERROVIE DELLO STATO ITALIANO

DIRETTORE LAVORI:

 GRUPPO FERROVIE DELLO STATO ITALIANO

APPALTATORE:






PROGETTAZIONE: RAGGRUPPAMENTO TEMPORANEO PROGETTISTI
 PROGETTISTA: Ing. Nicola CUOZZO
 DIRETTORE DELLA PROGETTAZIONE: Ing. Nicola CUOZZO
 Responsabile della fase di progettazione: Ing. Nicola CUOZZO

PROGETTO ESECUTIVO

ITINERARIO NAPOLI - BARI
 RADDOPPIO TRATTA CANCELLO-BENEVENTO
 II LOTTO FUNZIONALE FRASSO TELESINO - VITULANO
 1° LOTTO FUNZIONALE FRASSO TELESINO - TELESE

GALLERIA ARTIFICIALE DAL M 19+399 AL KM 19+423
 SVINCOLO S.S. FONDO VALLE ISCLERO - S.S. n° 265
 CARPENTERIA - SEZIONE LONGITUDINALE E TRASVERSALE

APPALTATORE:
 Ing. Nicola CUOZZO
 Ing. J. Dal Basso
 Ing. G. Di Gregorio

SCALA 1 : 50

Rev.	Descrizione	Redatto	Data	Verificato	Data	Approvato	Data	Autorizzato	Data
A	EMISSIONE	GLUCIELLO	24/02/20	D'VECELLINO	24/02/20	P. GRASSO	24/02/20	Ing. Nicola CUOZZO	24/02/20
B	REVISIONE A SEGUITO STRUTTURALE	GLUCIELLO	23/06/20	D'VECELLINO	23/06/20	P. GRASSO	23/06/20		