
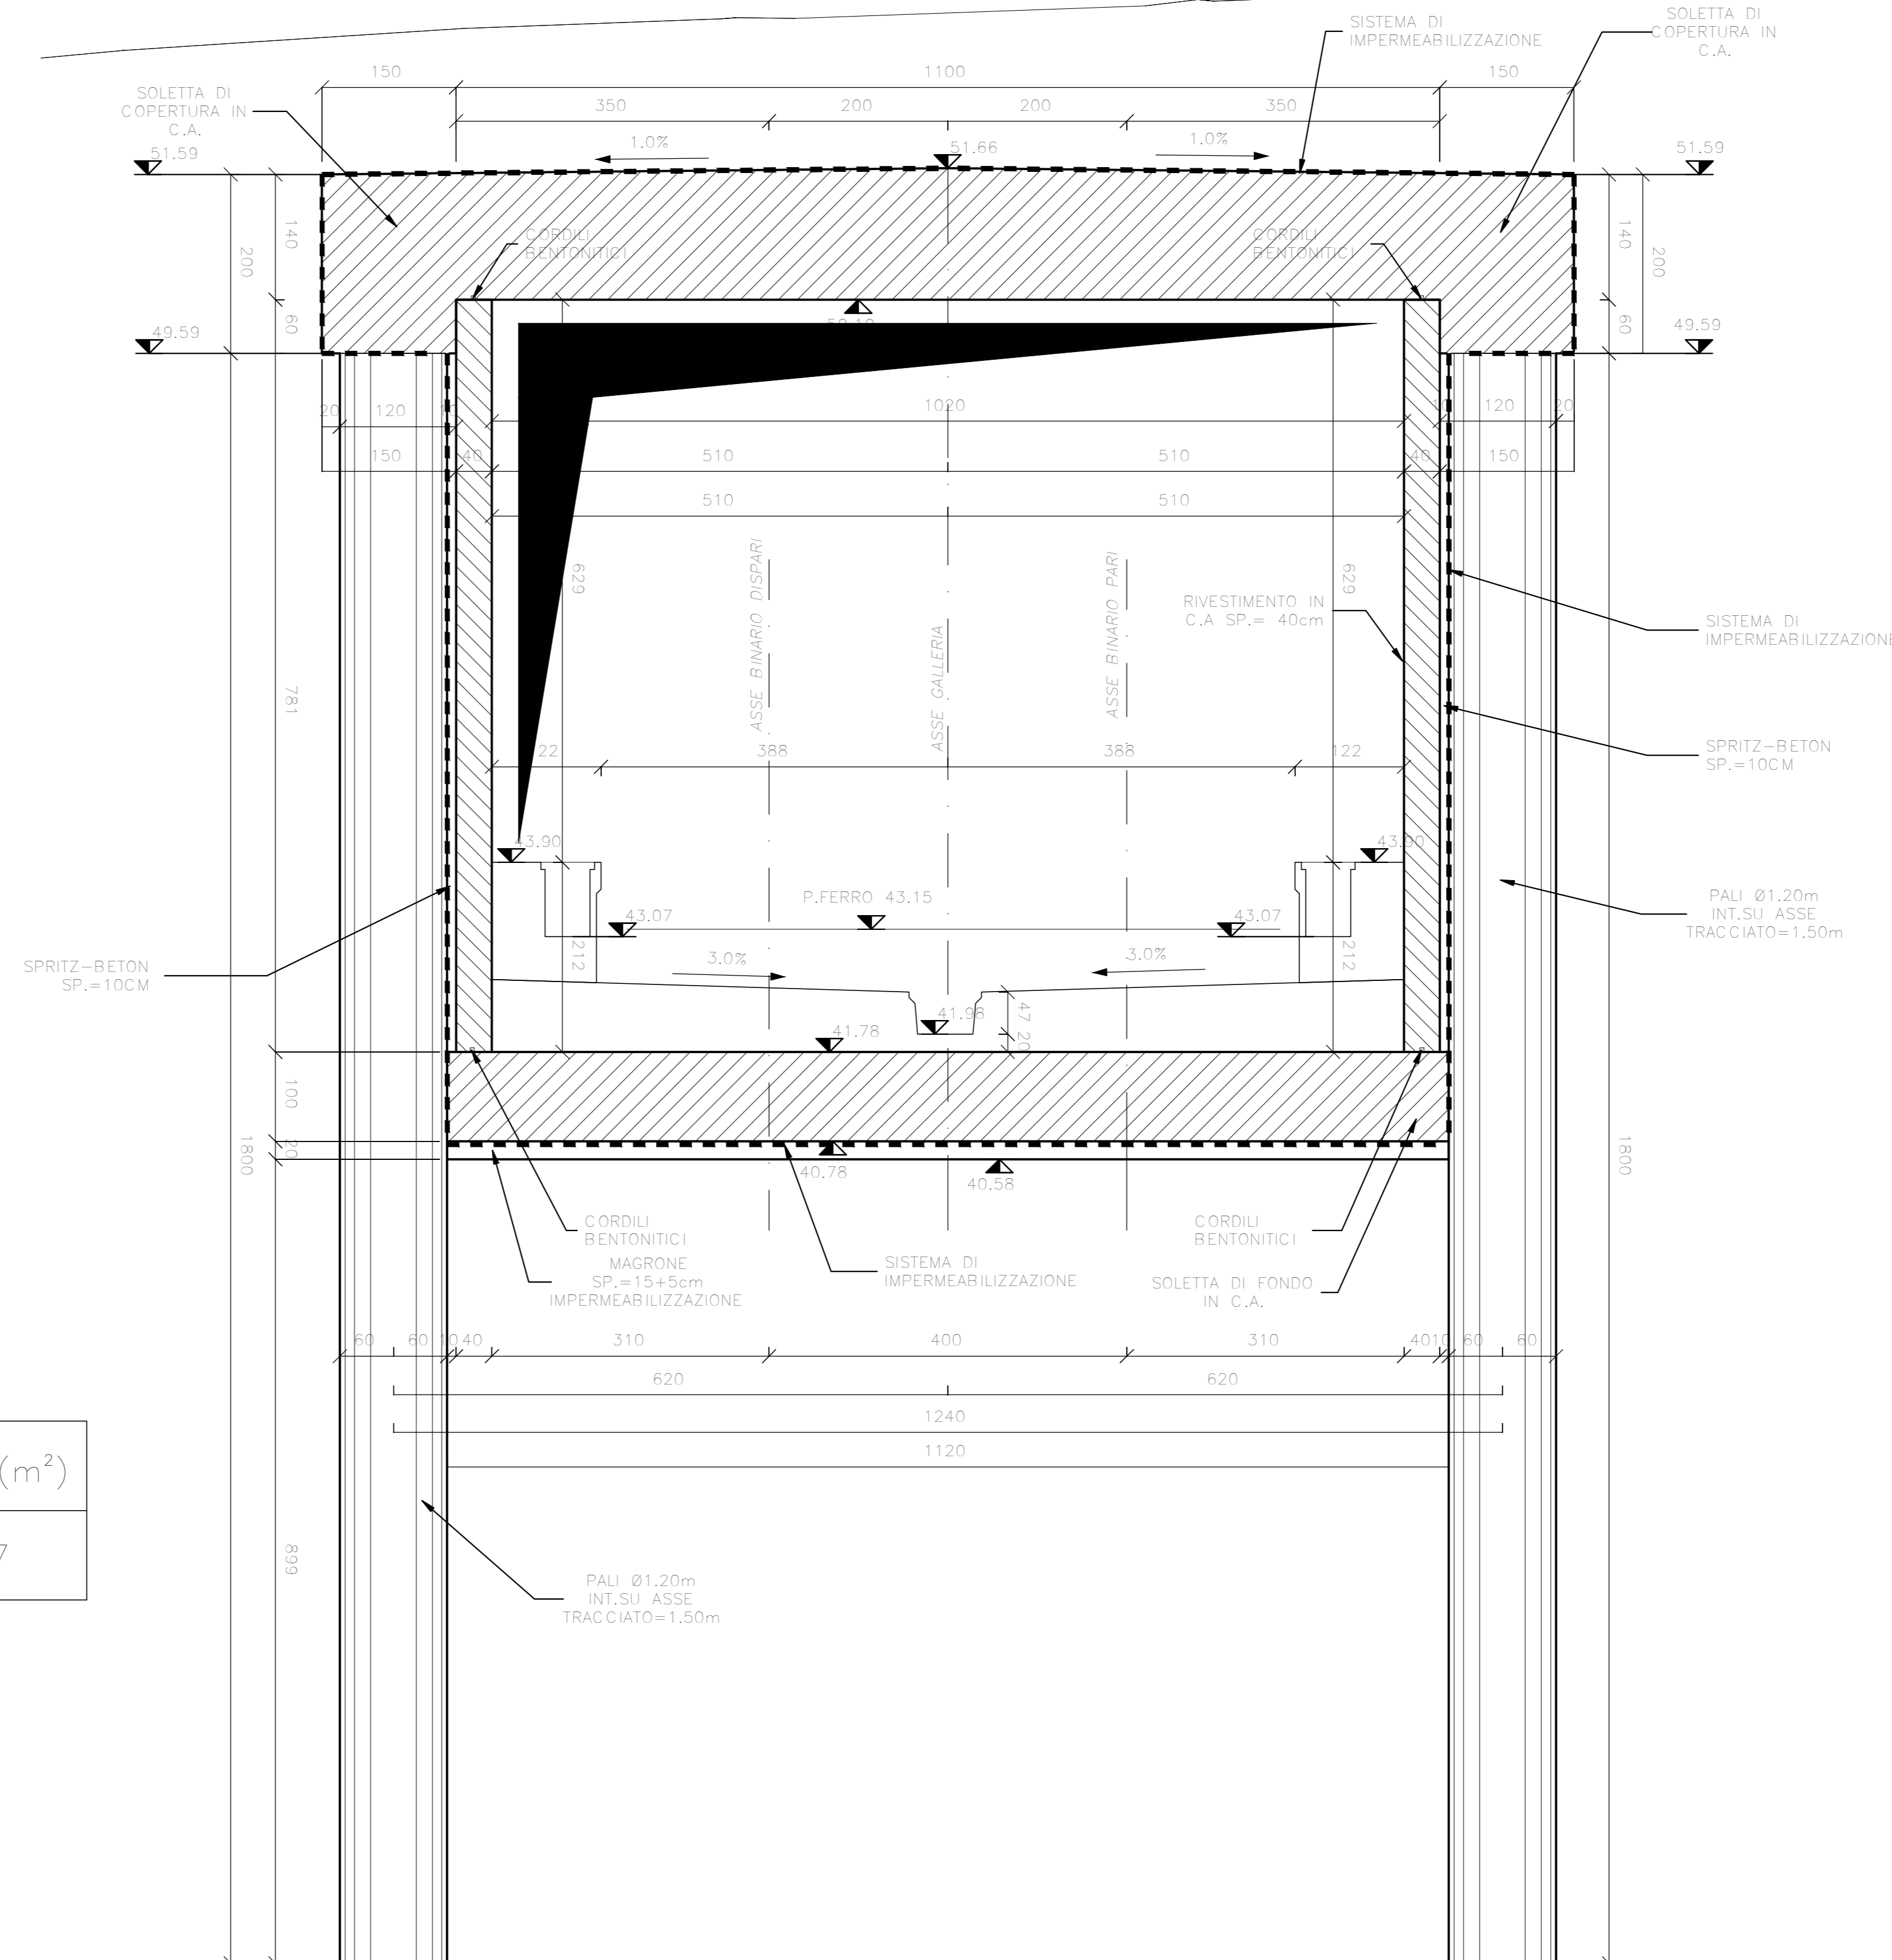


SEZIONE B-B -Scala 1 : 50

SEZIONE C-C -Scala 1 : 50

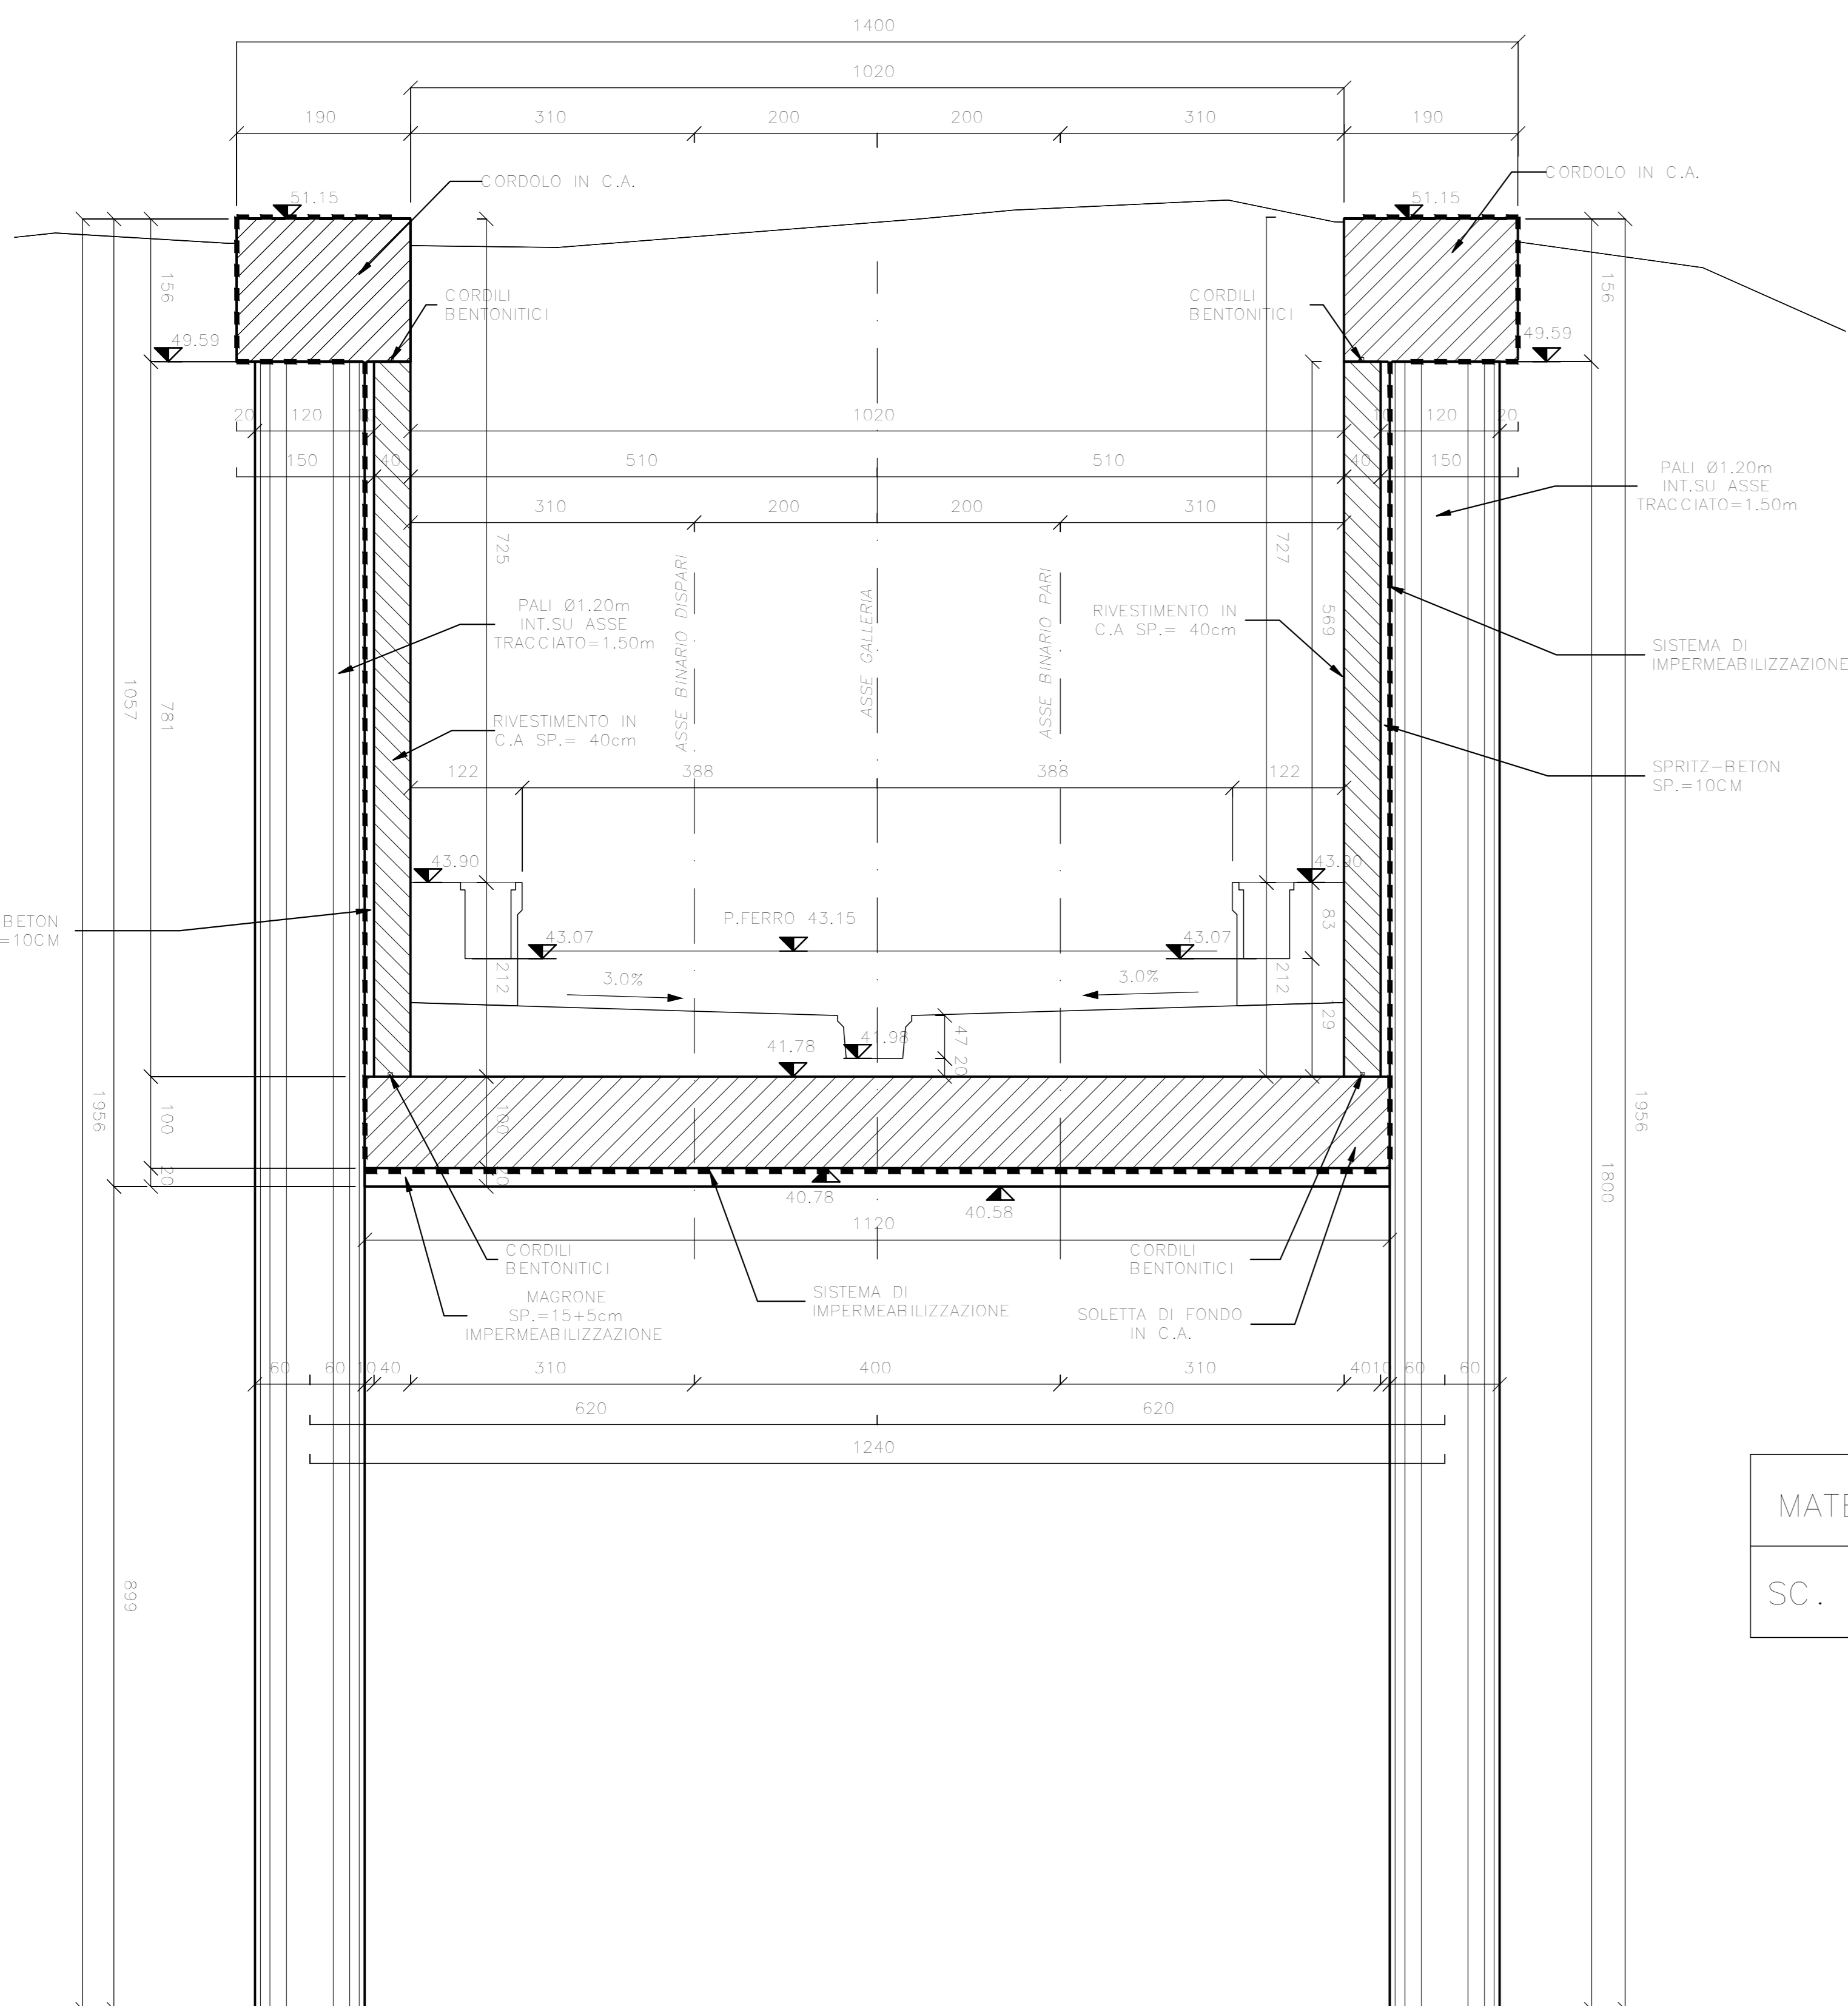

MATERIALE	AREA (m ²)
SC. SEZIONE	48,67

NOTE GENERALI

Per le armature dei pali vedere elaborato: IF26.1.2.C.ZZ.RB.GA.01.0.0.001.A
 Per le caratteristiche dei materiali, note generali e prescrizioni fare riferimento all'elaborato: IF26.1.2.E.ZZ.SP.GA.00.0.0.001.A
 Le dimensioni sono in cm, se non diversamente indicato.
 Le fonderie di rivestimento sono gettate in opera dal basso per mezzo di valvole di non ritorno.

COMMITTENTE:



DIRETTORE LAVORI:



APPALTATORE:



PROGETTAZIONE: RAGGRUPPAMENTO TEMPORANEO PROGETTISTI
 PROGETTISTA: Ing. Nicola CUOZZO
 DIRETTORE DELLA PROGETTAZIONE: Ing. Pierluigi BRASSO
 Responsabile tecnico del progetto: Ing. Nicola CUOZZO

PROGETTO ESECUTIVO
ITINERARIO NAPOLI - BARI
RADDOPPIO TRATTA CANCELLO-BENEVENTO
II LOTTO FUNZIONALE FRASSO TELESINO - VITULANO
1° LOTTO FUNZIONALE FRASSO TELESINO - TELESE

GALLERIA ARTIFICIALE DAL M 19+399 AL KM 19+423
 SVINCOLO S.S. FONDO VALLE ISCLERO - S.S. n° 265
 CARPENTERIA - PIANTE E SEZIONI TRASVERSALI

APPALTATORE: **ING. PIERLUIGI BRASSO**
 Ing. Nicola CUOZZO
 SCALA: 1 : 50

COMMESSA	LOTTO	FASE	ENTE	TIPO DOC.	OPERADISCIPLINA	PROGR.	REV.
IF26	12	E	ZZ	BB	GA0100	002	B

Rev.	Descrizione	Redatto	Data	Verificato	Data	Approvato	Data	Autorizzato Data
A	EMESIONE	GIUGNELLO	24/02/2020	D'IVERCELLINO	24/02/2020	P. BRASSO	24/02/2020	Ing. Nicola CUOZZO
B	REVISIONE A SEGUITO SINTESI TR	GIUGNELLO	23/06/2020	D'IVERCELLINO	23/06/2020	P. BRASSO	23/06/2020	