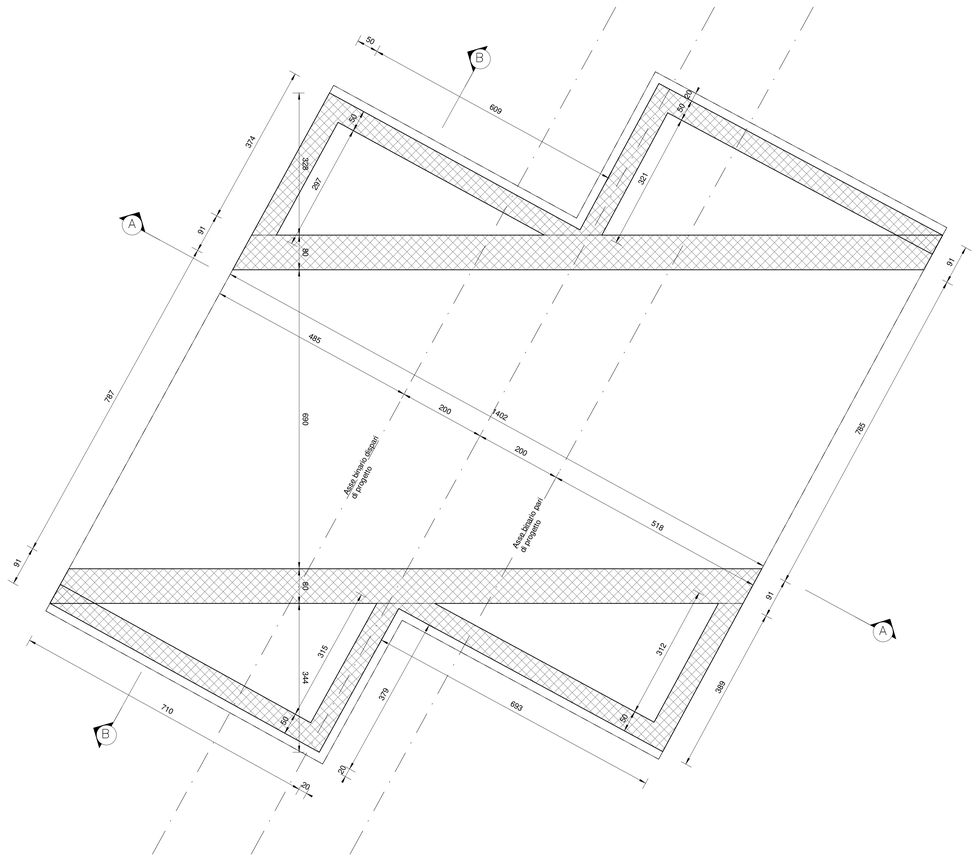

1 BB.SL.03.0.0.001 Scatolare - Pianta fondazioni

1 : 50

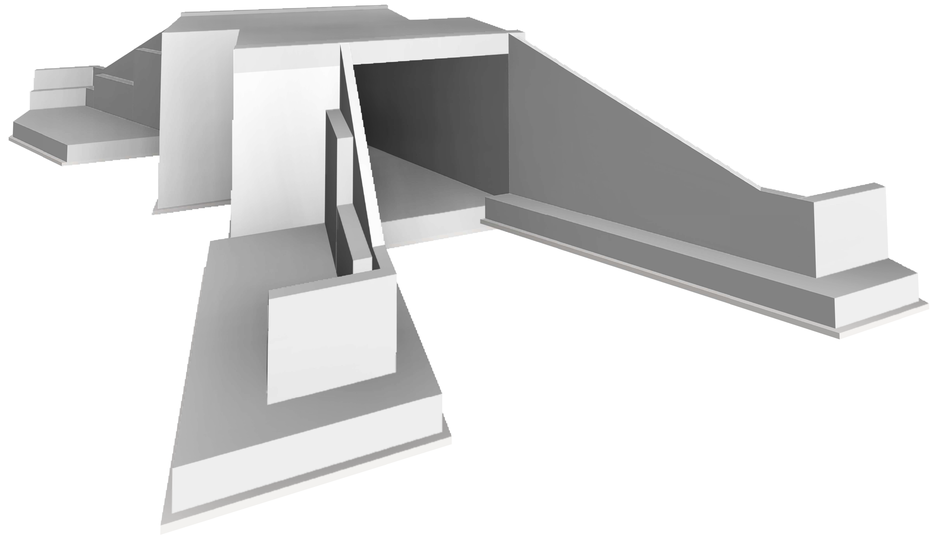

3D-1 BB.SL.03.0.0.001 3D - Prospettiva

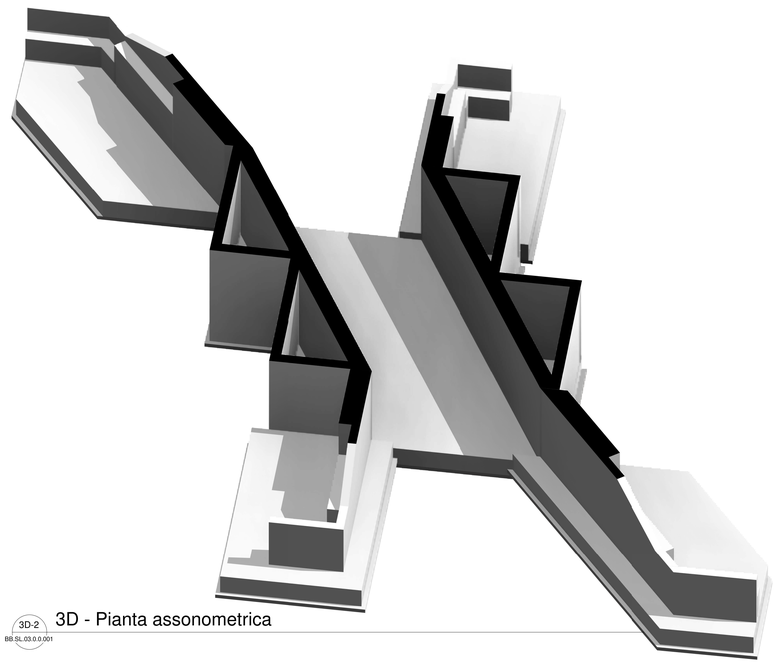

3D-2 BB.SL.03.0.0.001 3D - Pianta assonometrica

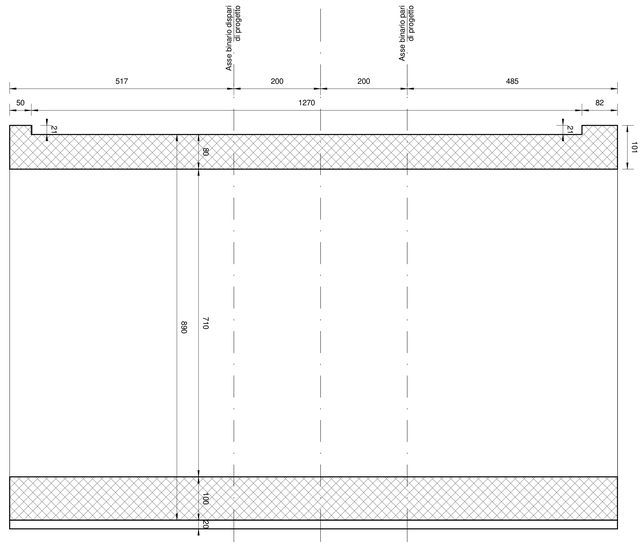

A BB.SL.03.0.0.001 Scatolare - Sezione A-A

1 : 50

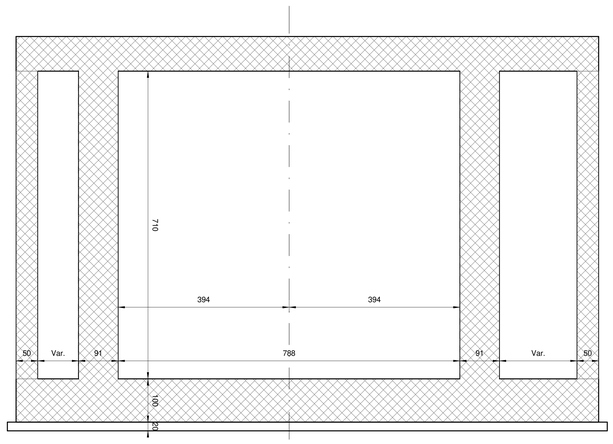

B BB.SL.03.0.0.001 Scatolare - Sezione B-B

1 : 50

ELABORATI DI RIFERIMENTO

IF26.1.2.E.ZZ.SZ.SL.03.0.0.001.A Modello BIM

CARATTERISTICHE DEI MATERIALI

Per la tabella materiali e note generali fare riferimento al documento: "IF26.1.2.E.ZZ.TT.OC.00.0.0.001 – Tabella Materiali e Note generali".

NOTE GENERALI

Per la tabella materiali e note generali fare riferimento al documento: "IF26.1.2.E.ZZ.TT.OC.00.0.0.001 – Tabella Materiali e Note generali".

COMMITTENTE : RFI RETE FERROVIARIA ITALIANA GRUPPO FERROVIE DELLO STATO ITALIANE

DIRETTORE LAVORI : ITALFERR GRUPPO FERROVIE DELLO STATO ITALIANE

APPALTATORE : PIZZAROTTI COSTRUZIONI GEN. SPA; Ghella; ITINERA; SALCEF COSTRUTTORI; JEDS INFRASTRUTTURE

PROGETTAZIONE :	PROGETTISTA:	DIRETTORE DELLA PROGETTAZIONE:
RAGGRUPPAMENTO TEMPORANEO PROGETTISTI: GEODATA ENGINEERING; ITINERA; RINA	Ing. Gaetano Usai	Ing. PIERGIORGIO GIRASSO Responsabile integrazione fra le varie prestazioni specialistiche

PROGETTO ESECUTIVO

ITINERARIO NAPOLI - BARI
RADDOPPIO TRATTA CANCELLO-BENEVENTO
II LOTTO FUNZIONALE FRASSO TELESINO - VITULANO
1° LOTTO FUNZIONALE FRASSO TELESINO - TELESE

SL03 - Nuovo Sottovia stradale al km 20+146,39 per ripristino viabilità locale
Carpenteria struttura scatolare

APPALTATORE		SCALA
RTI IMPRESA PIZZAROTTI & C. S.p.A. (Mandataria) IL DIRETTORE TECNICO Ing. S. Del Balzo 24/02/2020		1 : 50

COMMESSA	LOTTO	FASE	ENTE	TIPO DOC.	OPERA/DISCIPLINA	PROGR.	REV.
I F 2 6	1 2	E	Z Z	B B	S L 0 3 0 0	0 0 1	A

Rev.	Descrizione	Redatto	Data	Verificato	Data	Approvato	Data	Autorizzato Data
A	Emissione	A.Magherotano	24/02/2020	M. Pietrantoni	24/02/2020	P. Grasso	24/02/2020	24/02/2020

File: IF26.1.2.E.ZZ.BB.SL.03.0.0.001.A n. Elab.: