




1 Pianta Fondazioni
BB.SL.04.0.0.001 1:50

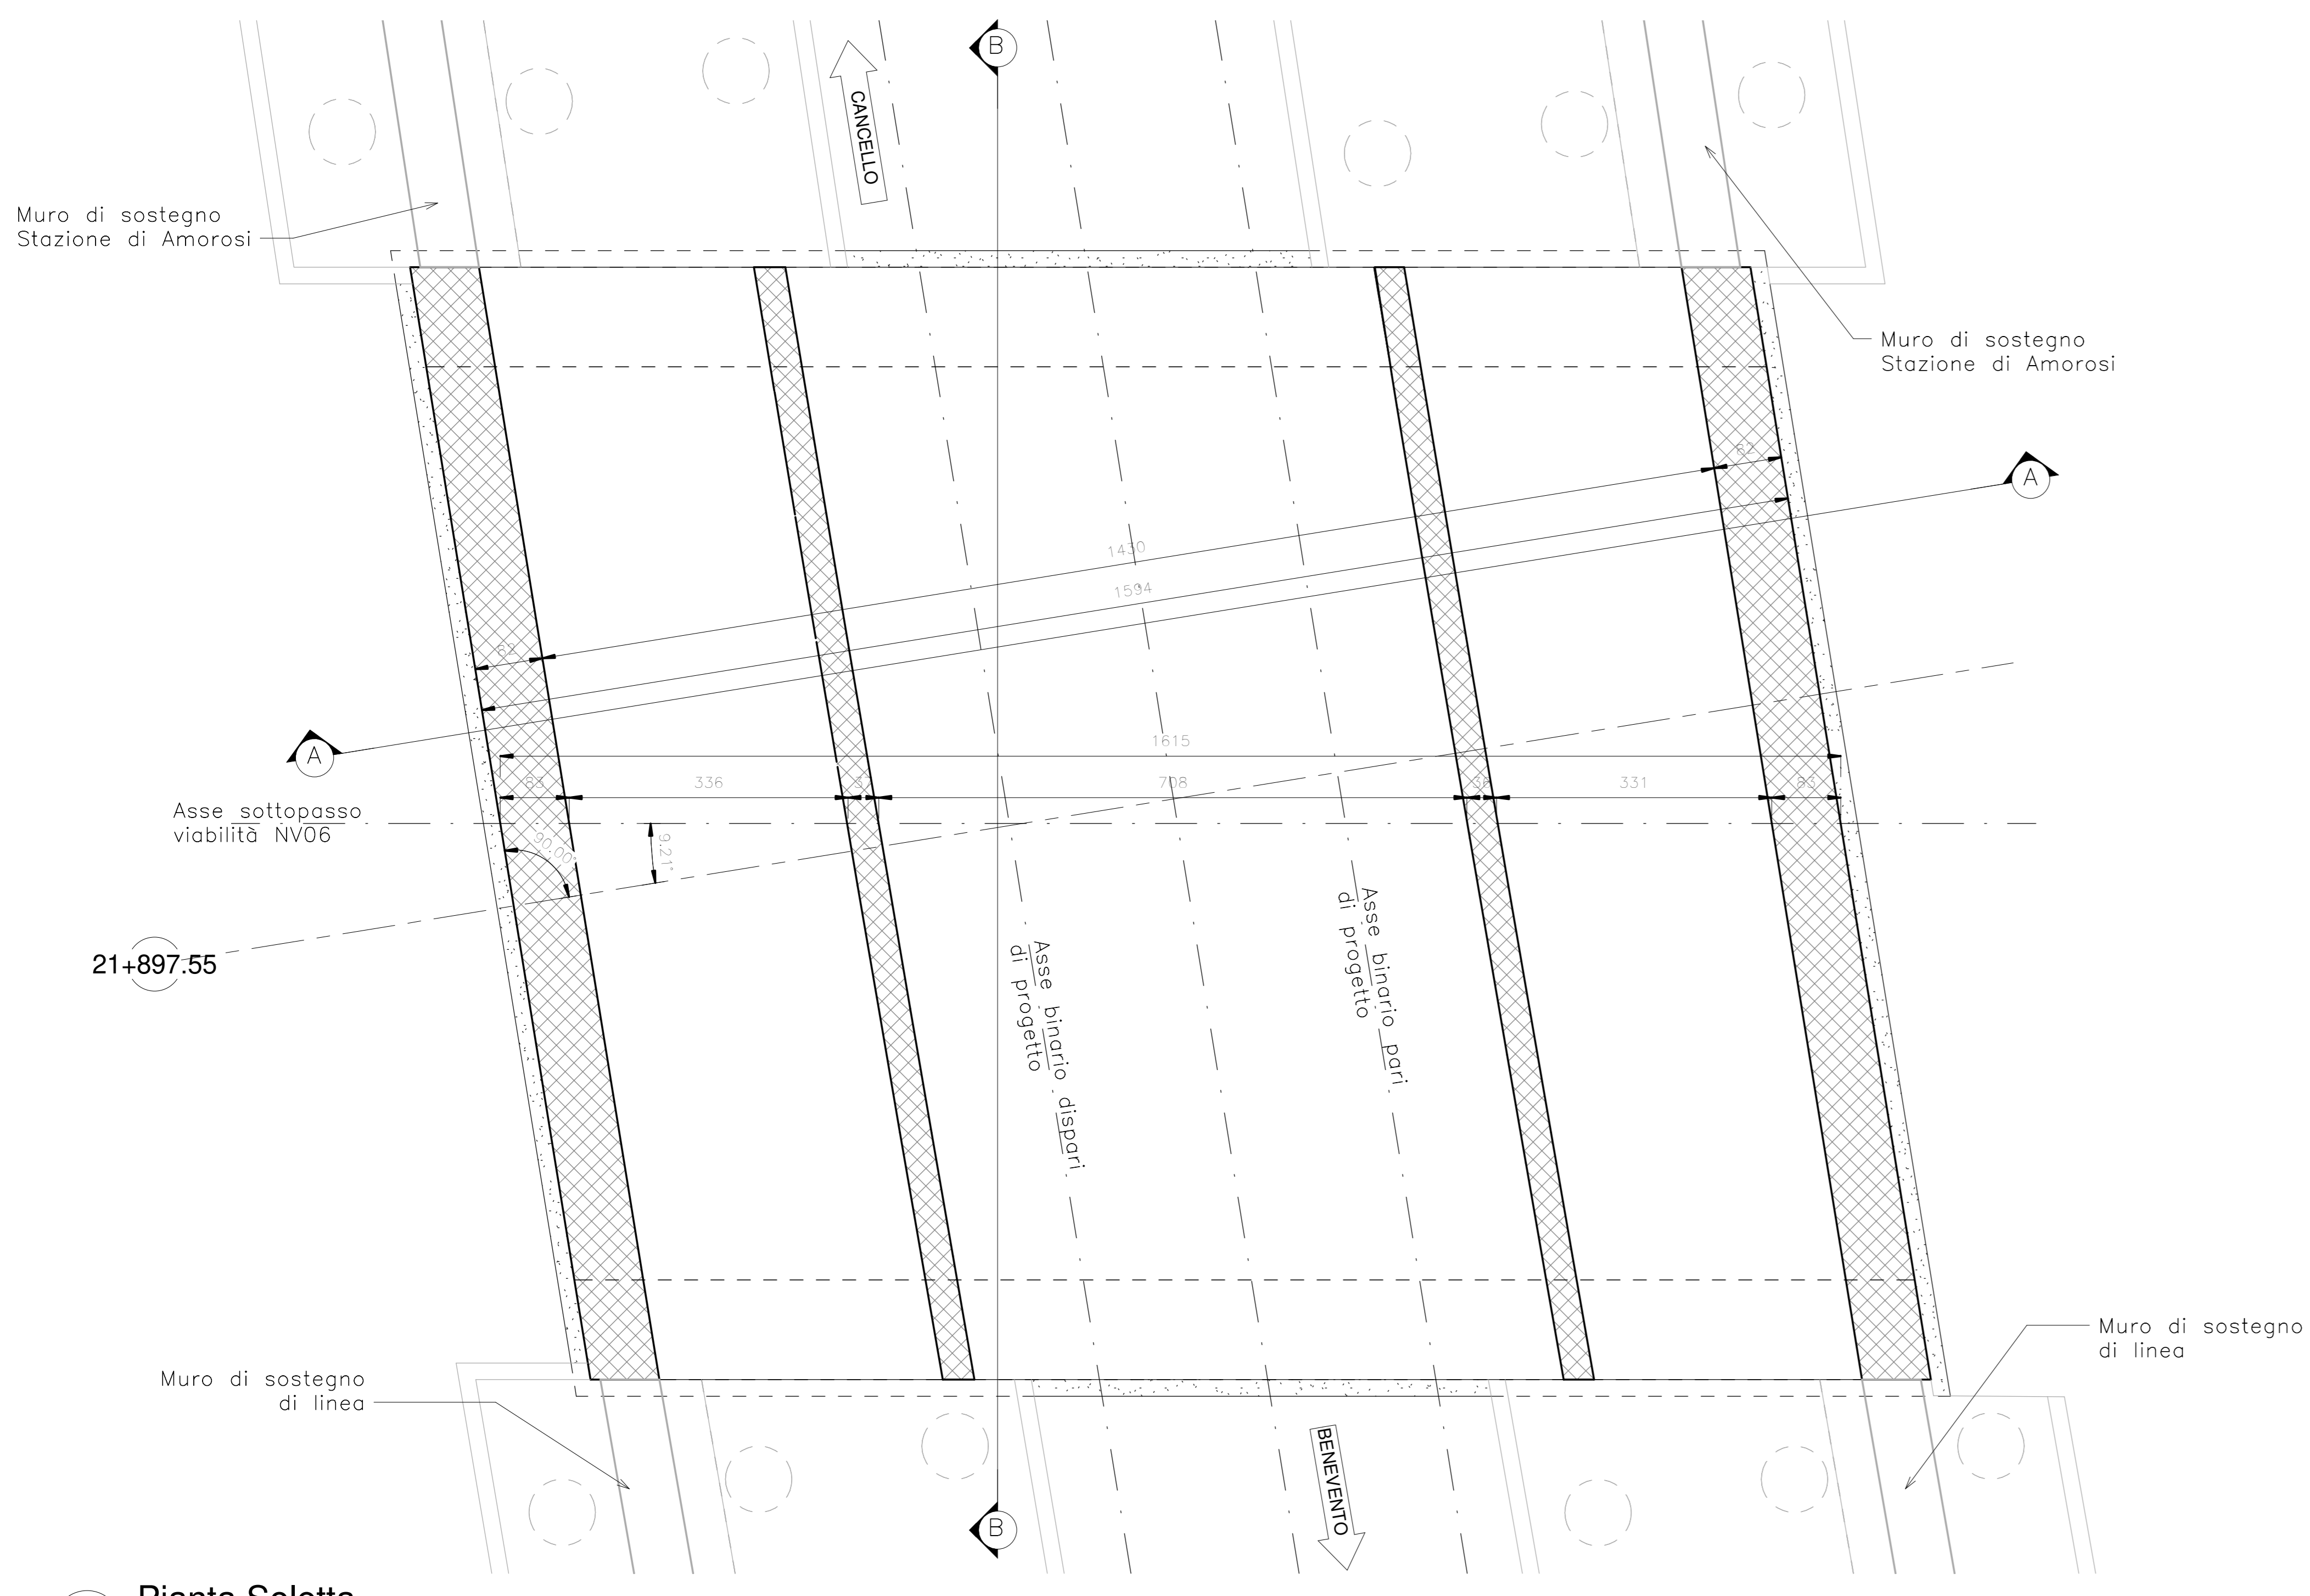

2 Pianta Soletta
BB.SL.04.0.0.001 1:50

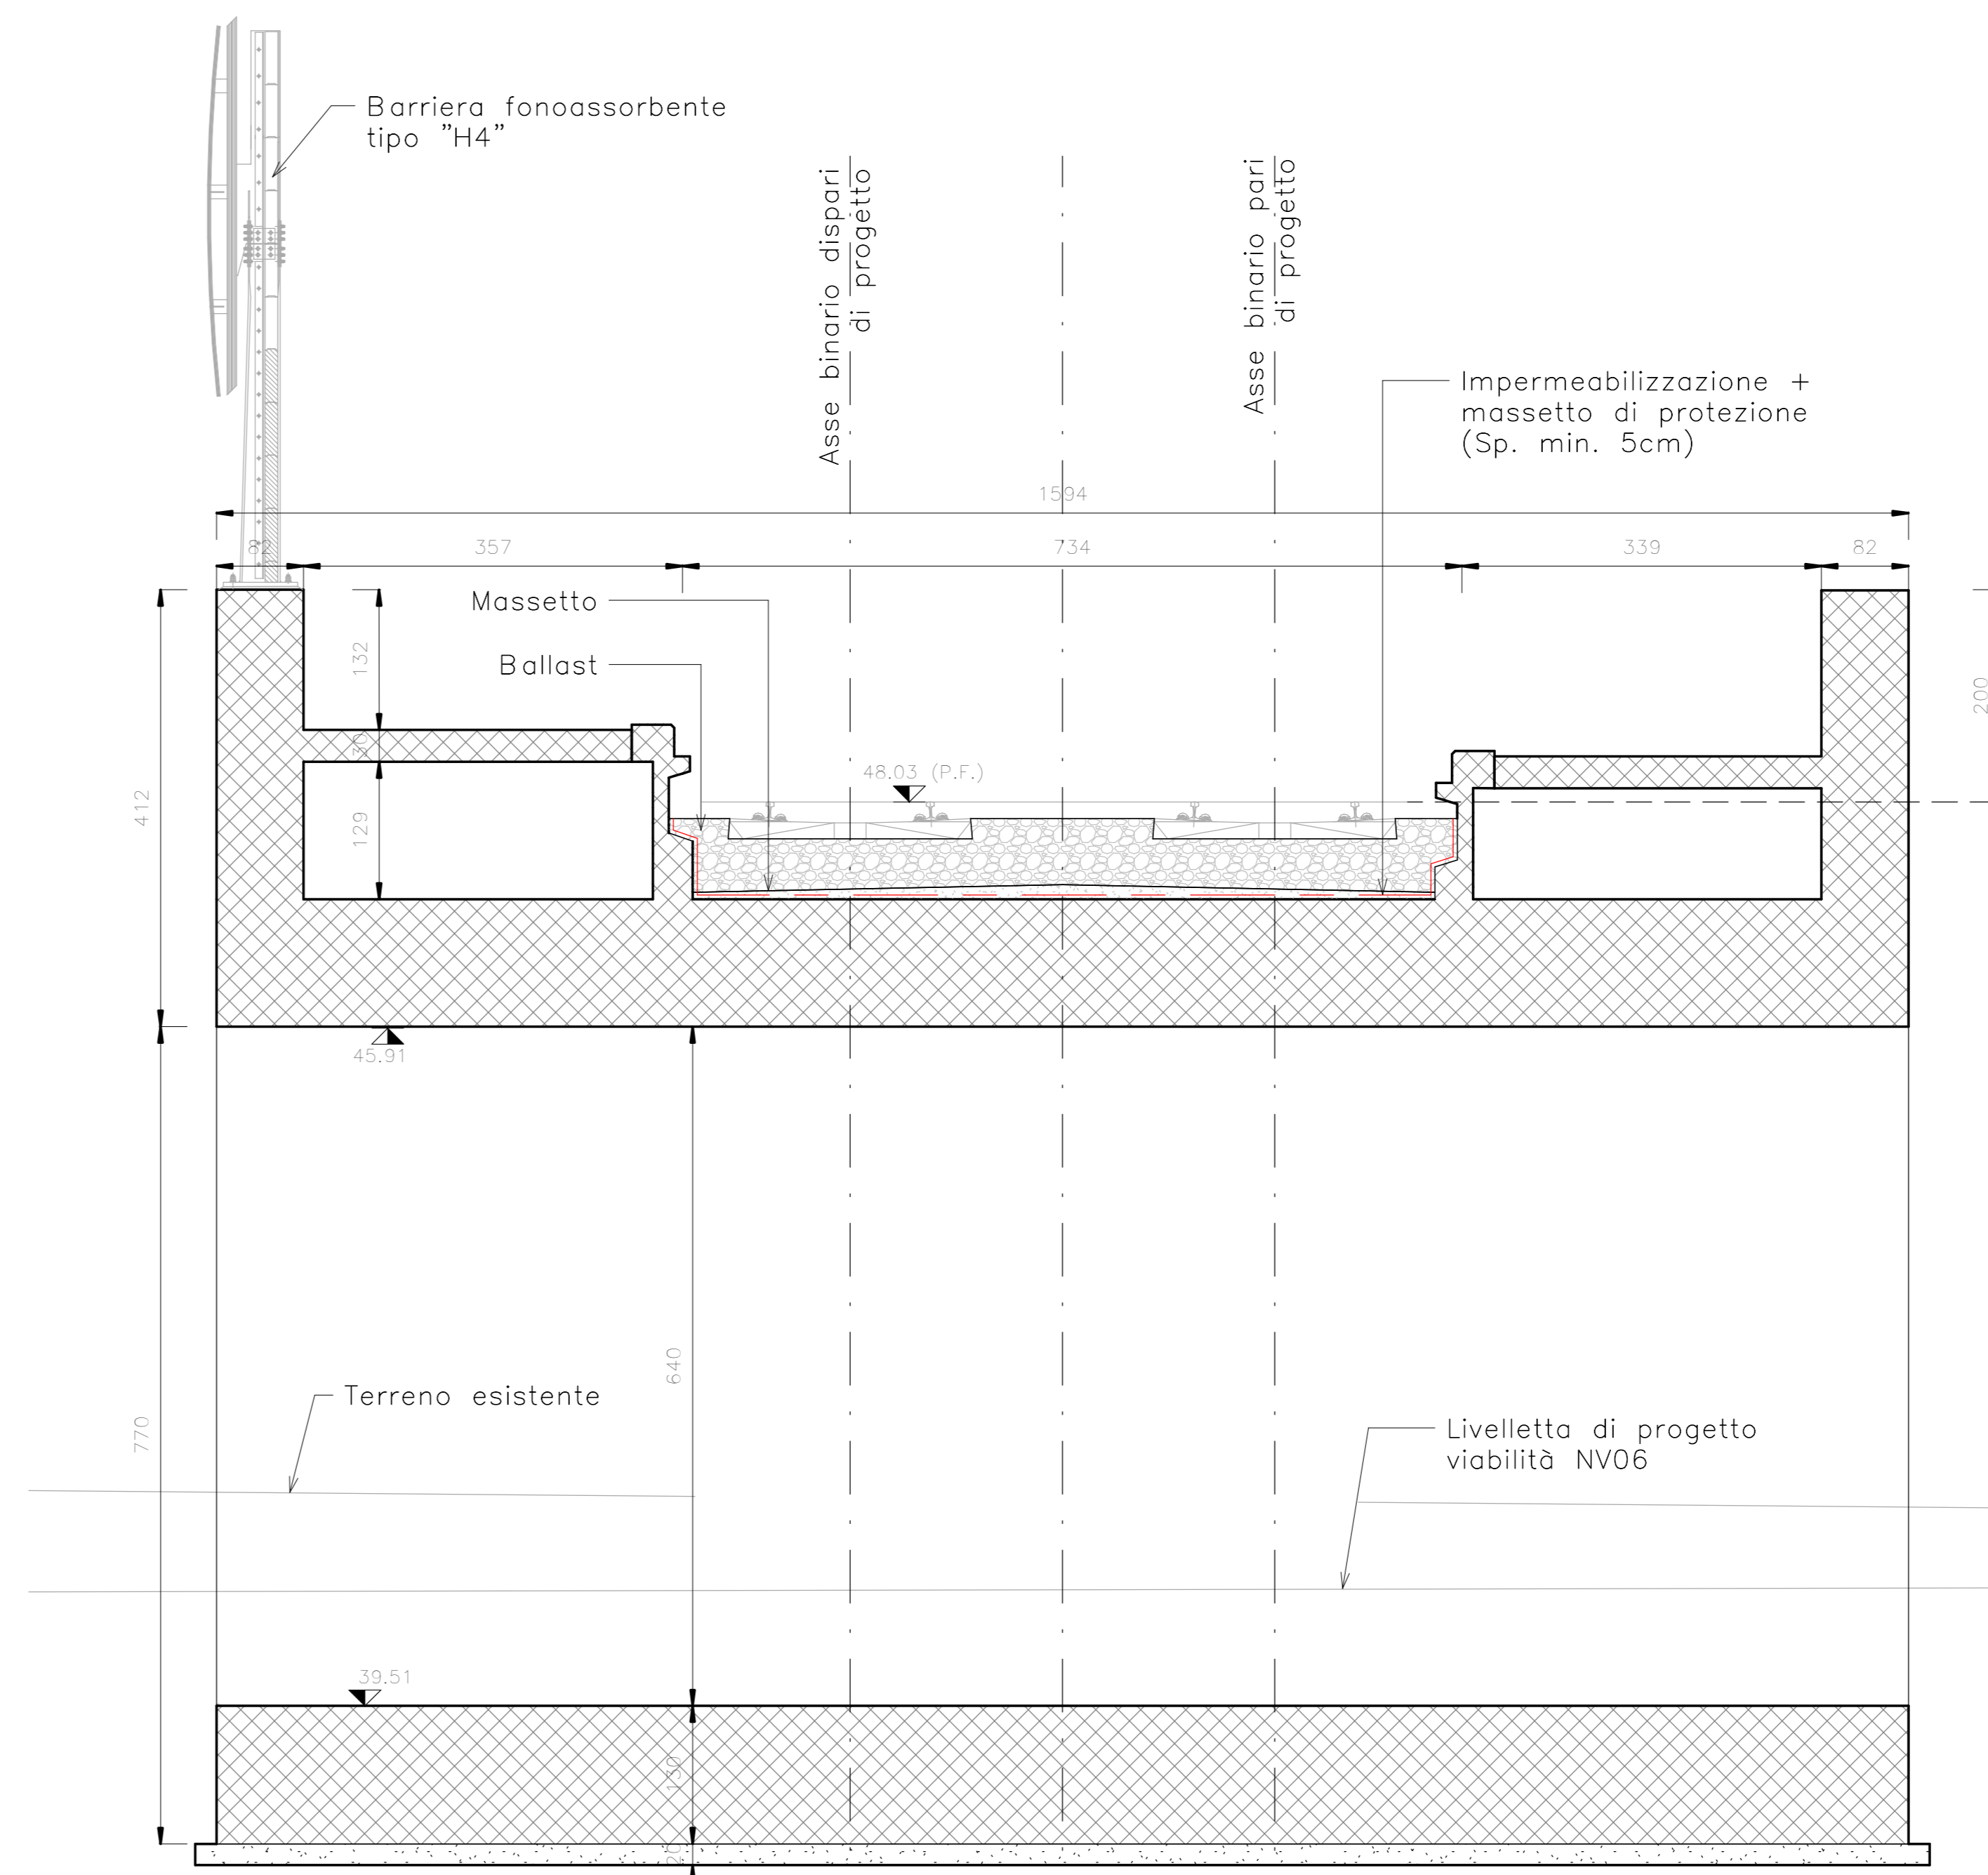

A Sezione A-A
BB.SL.04.0.0.001 1:50

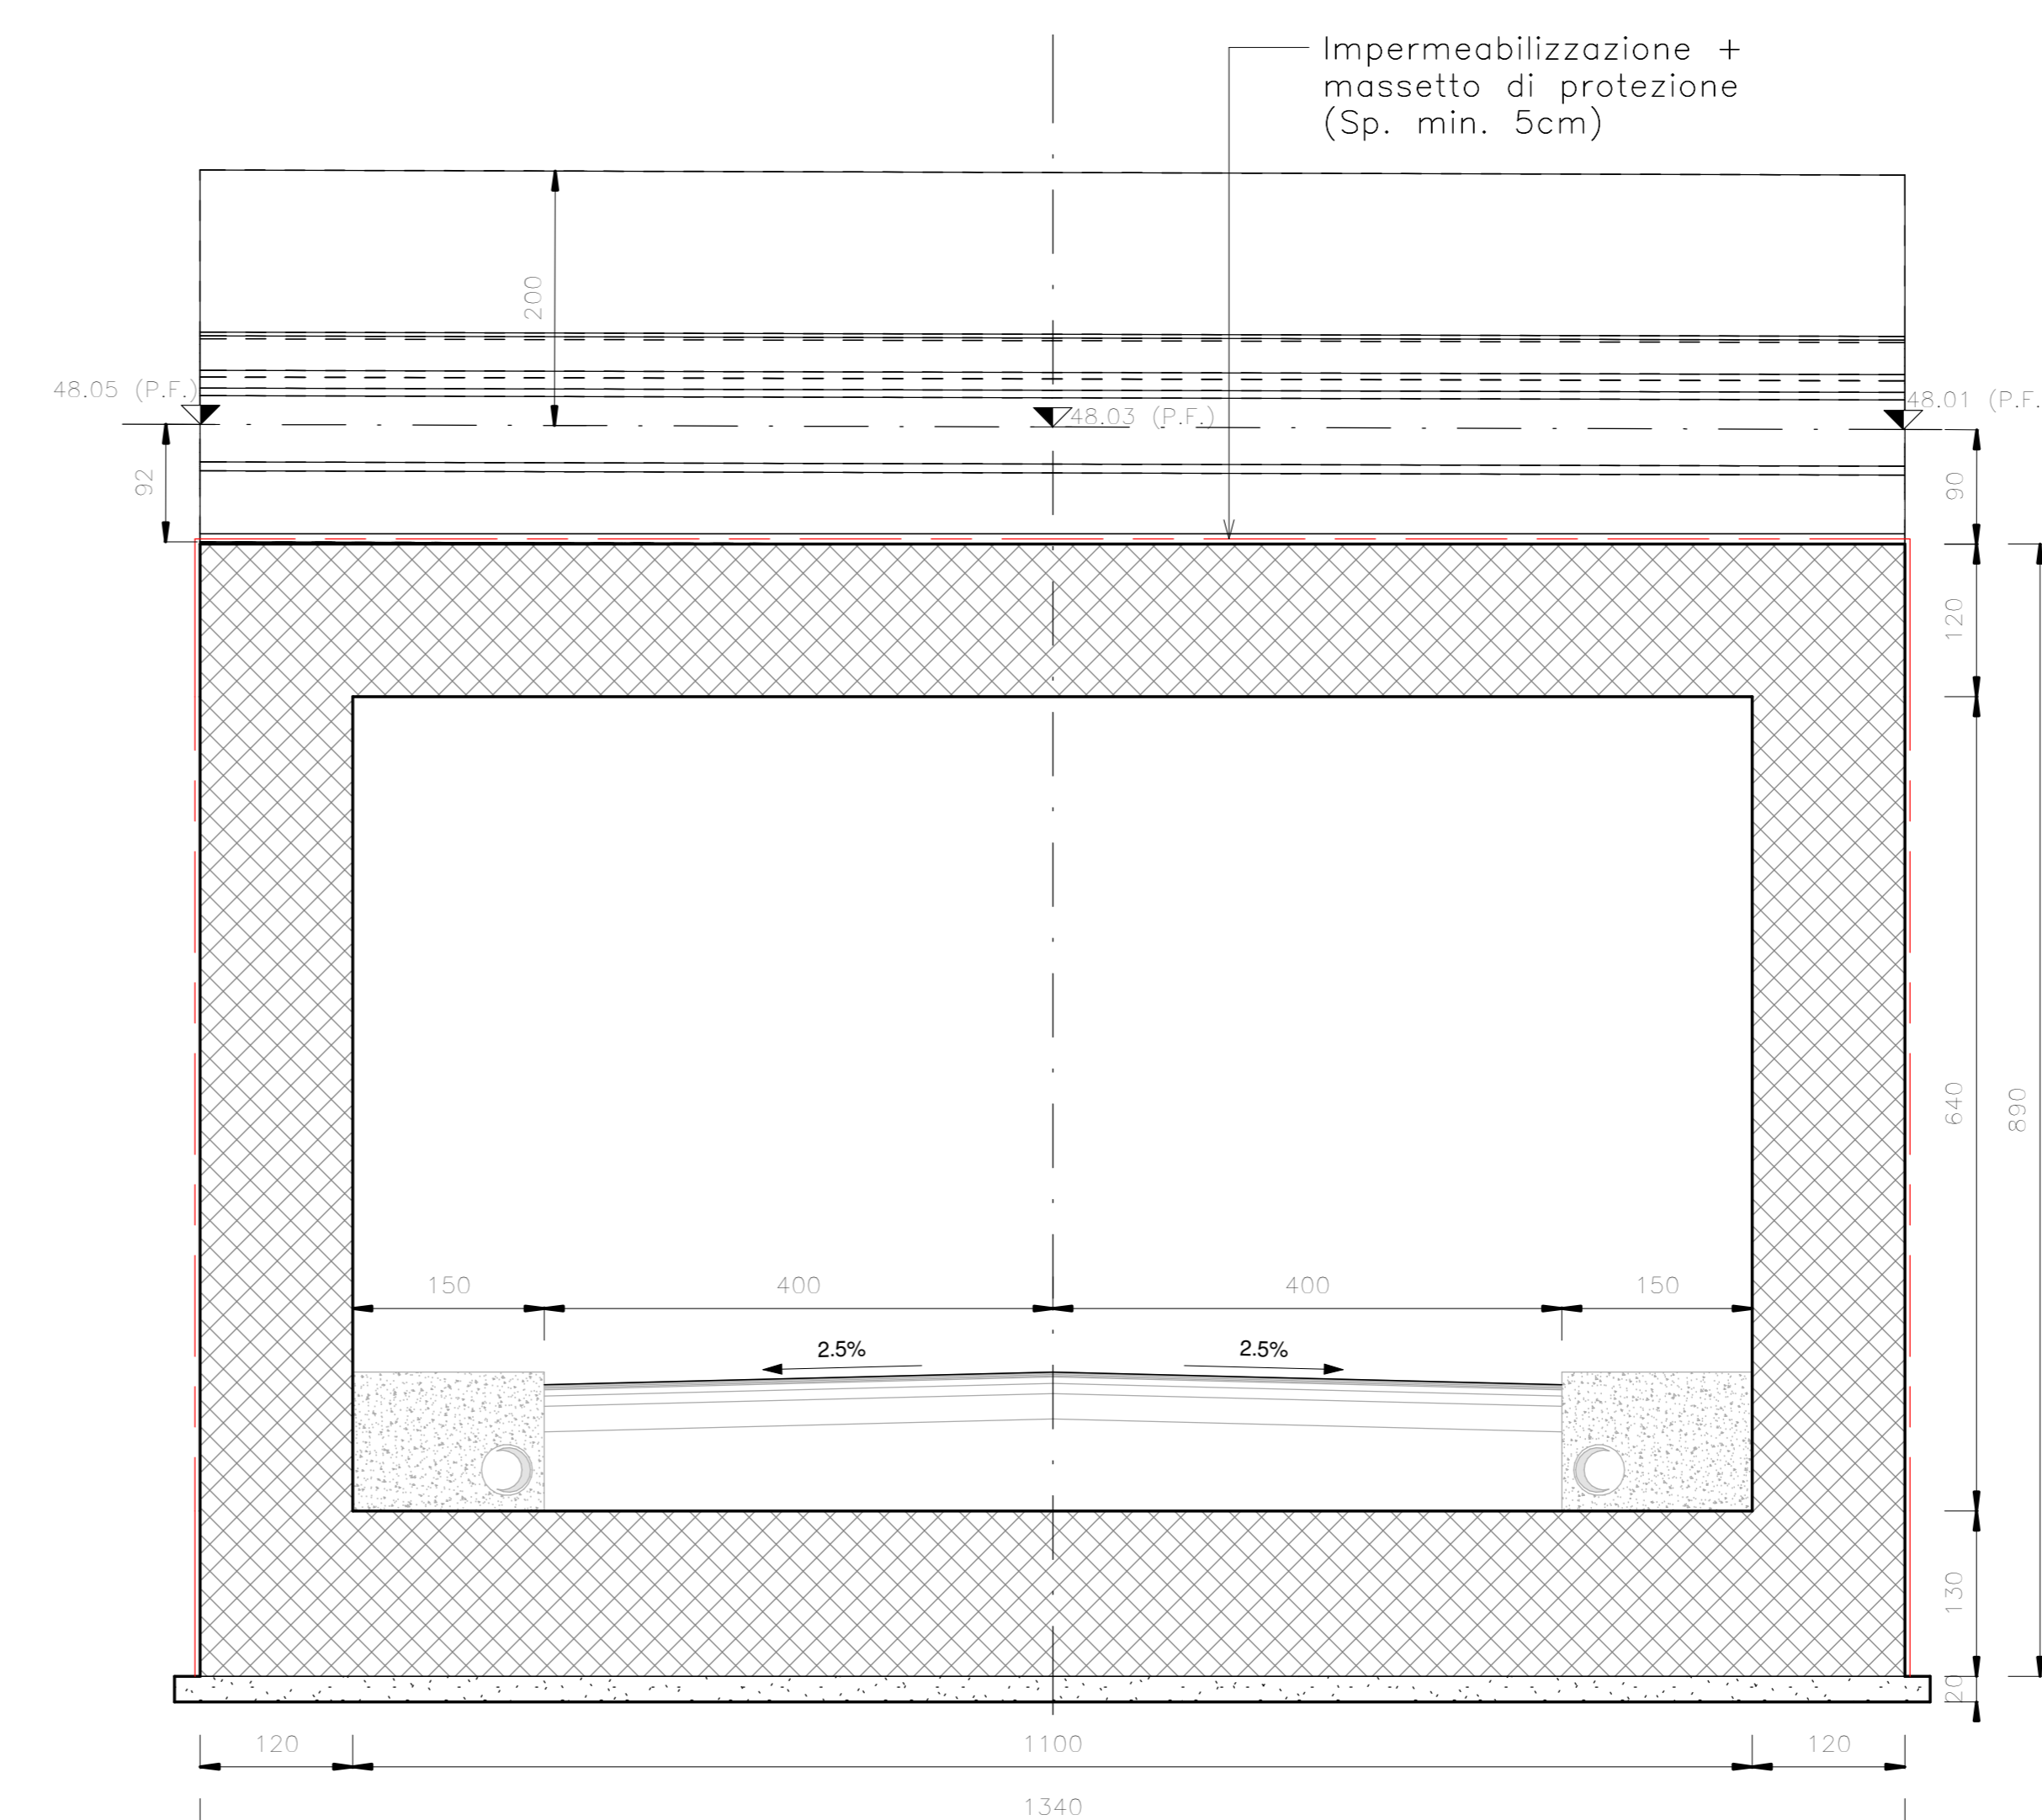

B Sezione B-B
BB.SL.04.0.0.001 1:50

CARATTERISTICHE DEI MATERIALI

Per la tabella materiali e note generali fare riferimento al documento:
"IF26.1.2.E.ZZ.TT.OC.00.0.0.001 - Tabella Materiali e Note generali".

NOTE GENERALI

Per la tabella materiali e note generali fare riferimento al documento:
"IF26.1.2.E.ZZ.TT.OC.00.0.0.001 - Tabella Materiali e Note generali".

COMMITTENTE:
RFI
ARRE FERROVIARIA ITALIANA
GRUPPO FERROVIE DELLO STATO ITALIANE

DIRETTORE LAVORI:
ITALFER
GRUPPO FERROVIE DELLO STATO ITALIANE

APPALTATORE:
PIZZAROTTI, **Chella**, **ITINERA**, **SALCEF**, **JEDS**, **INFRASTRUTTURE**

PROGETTAZIONE: **GEODATA ENGINEERING**, **INTEGRA**, **RIR**
PROGETTISTA: Ing. Gaetano Usai
DIRETTORE DELLA PROGETTAZIONE: Ing. Piergiorgio Grasso

PROGETTO ESECUTIVO
ITINERARIO NAPOLI - BARI
RADDOPPIO TRATTA CANCELLO-BENEVENTO
II LOTTO FUNZIONALE FRASSO TELESINO - VITULANO
1° LOTTO FUNZIONALE FRASSO TELESINO - TELESE

SL04 - Sottovia viabilità stazione di Amorosi
Pianta, sezione longitudinale e sezione trasversale

APPALTATORE:
ITINERA PROGETTAZIONE S.p.A.
IL DIRETTORE: Riccardo Usai
Ing. S. Dei (R) 24/02/2020

SCALA
1:50

COMMESSA	LOTTO	FASE	ENTE	TIPO DOC.	OPERA/DISCIPLINA	PROGR.	REV.
IF26	12	E	ZZ	BB	SL0400	001	A

Rev.	Descrizione	Redatto	Data	Verificato	Data	Approvato	Data	Autorizzato Data
A	Emissione	A. Magagnoli	24/02/2020	M. Pagnoni	24/02/2020	P. Grasso	24/02/2020	Ing. Gaetano Usai