



**PIANTA SCAVI MANUFATTO DI CONTINUITA' IDRAULICA VI02: INALVEAZIONE MINORE**  
Scala 1:200

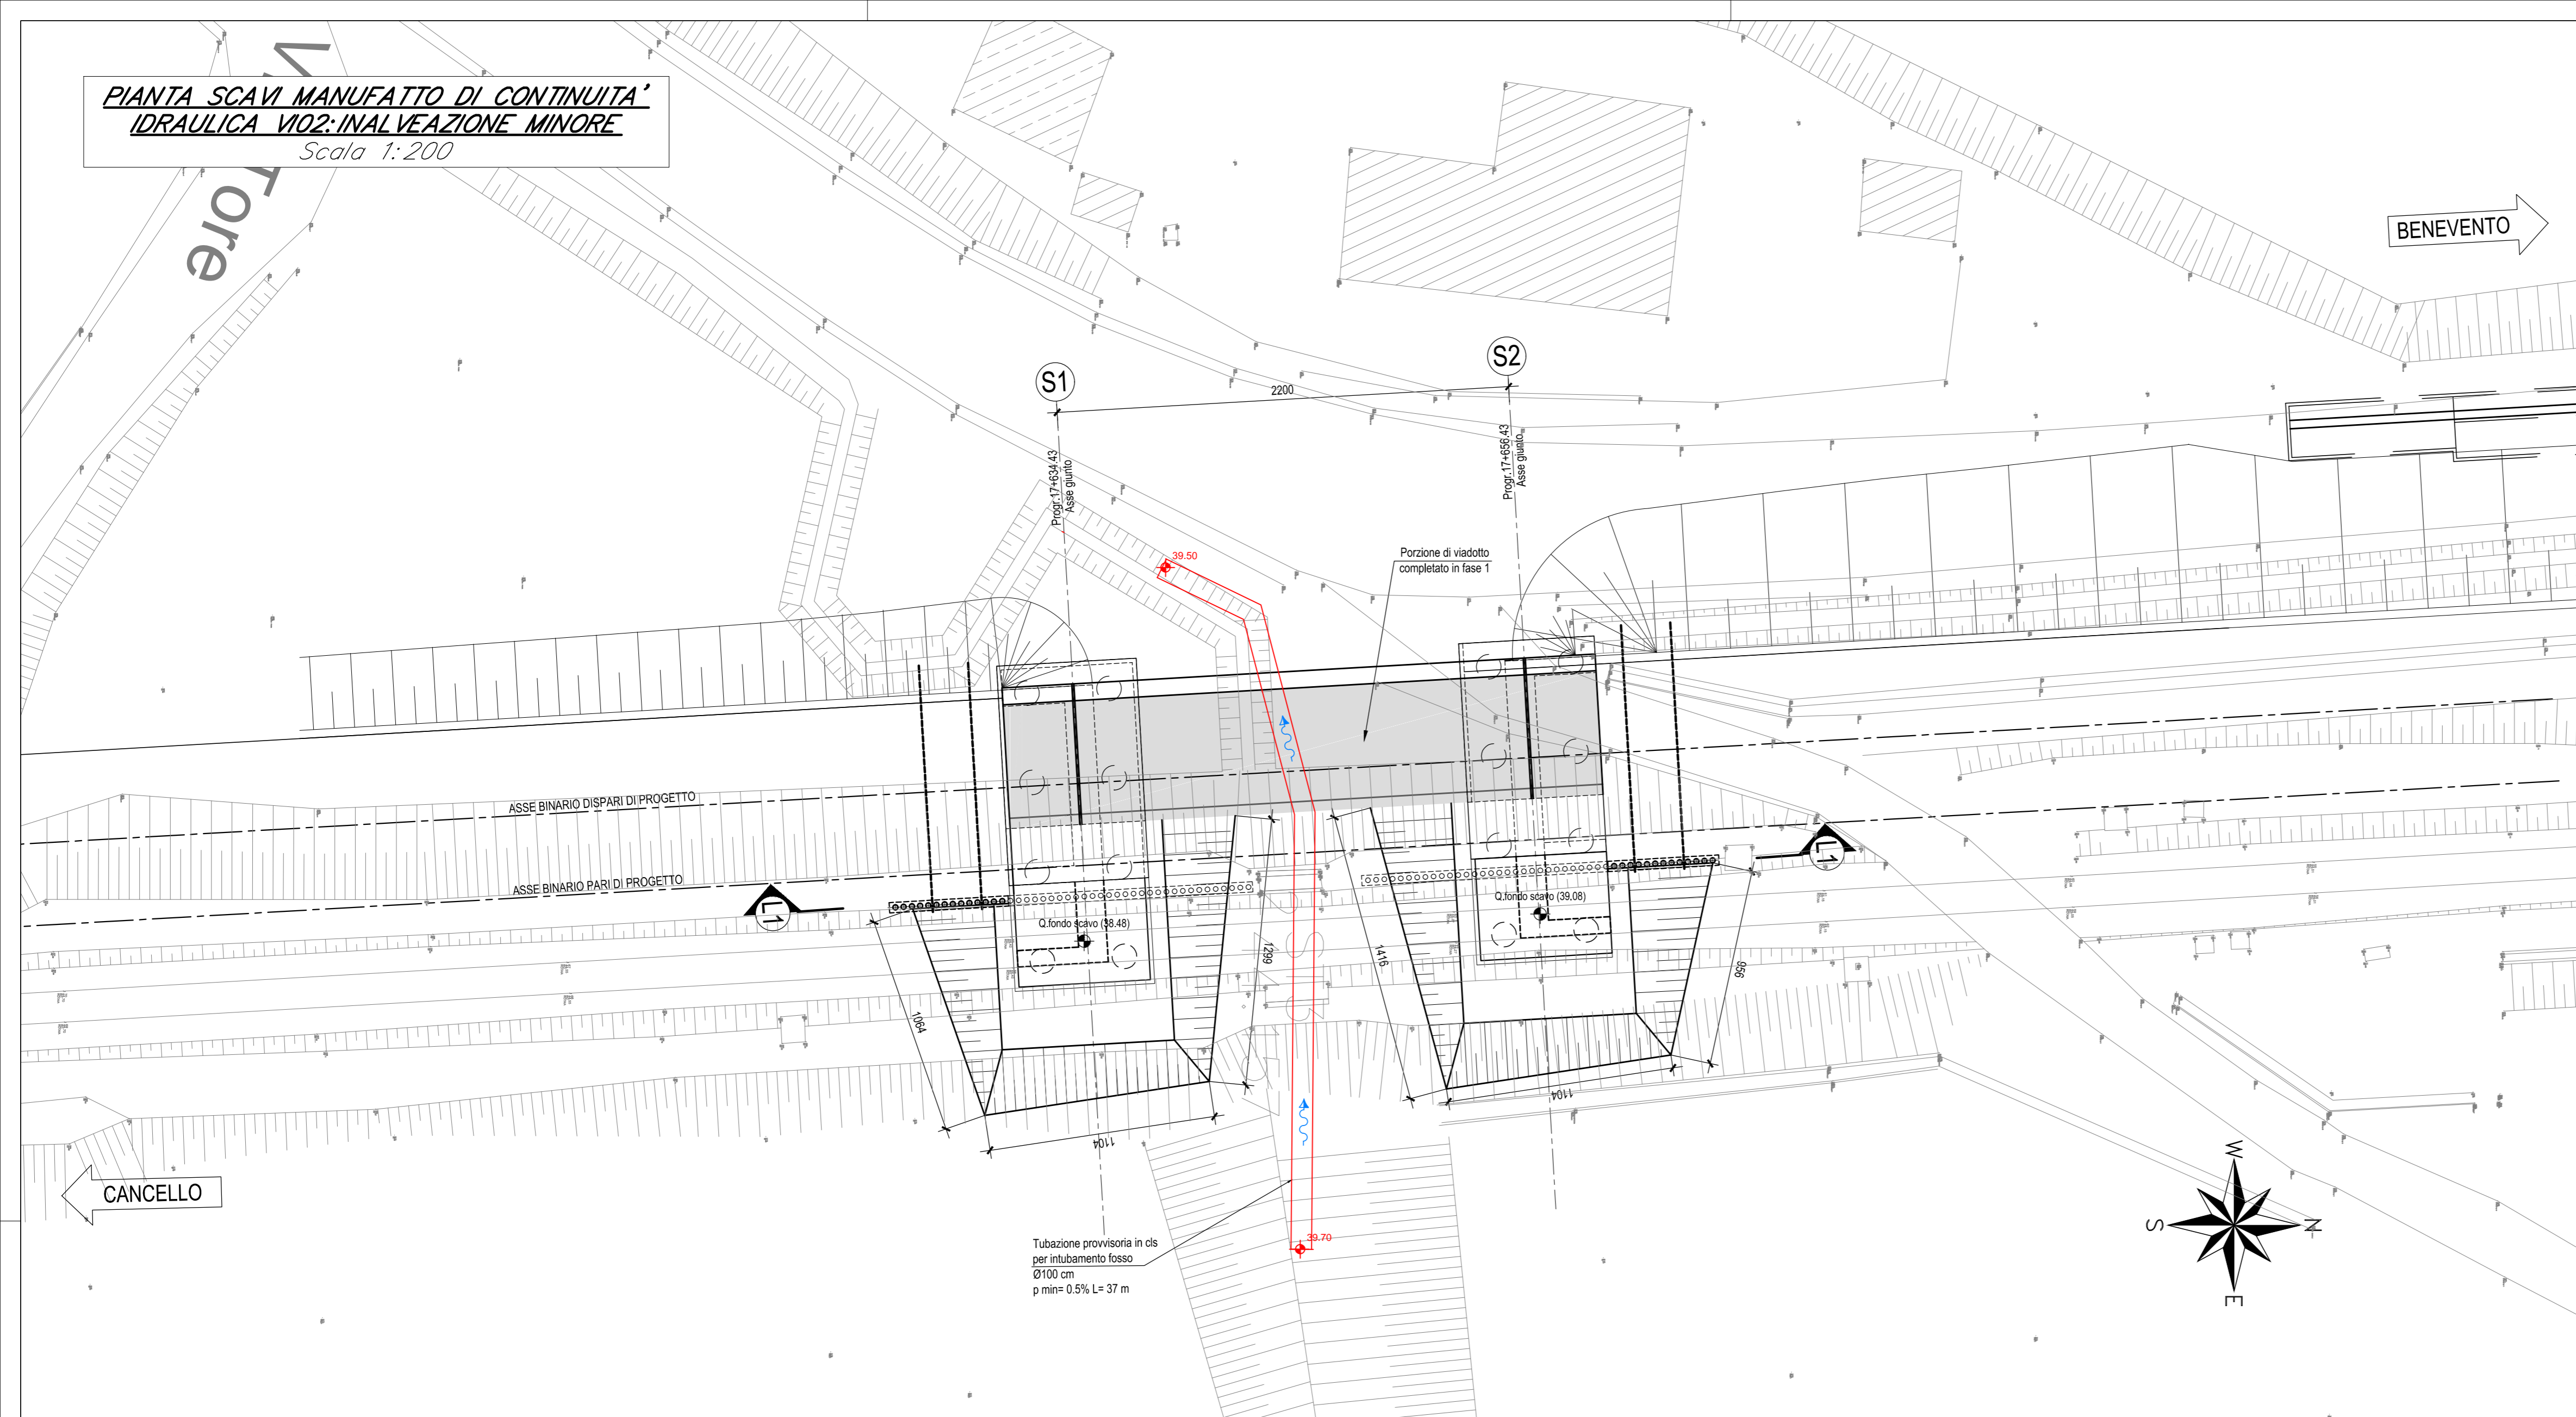

**SEZIONE L1-L1 MANUFATTO DI CONTINUITA' IDRAULICA VI02: INALVEAZIONE MINORE**  
Scala 1:100

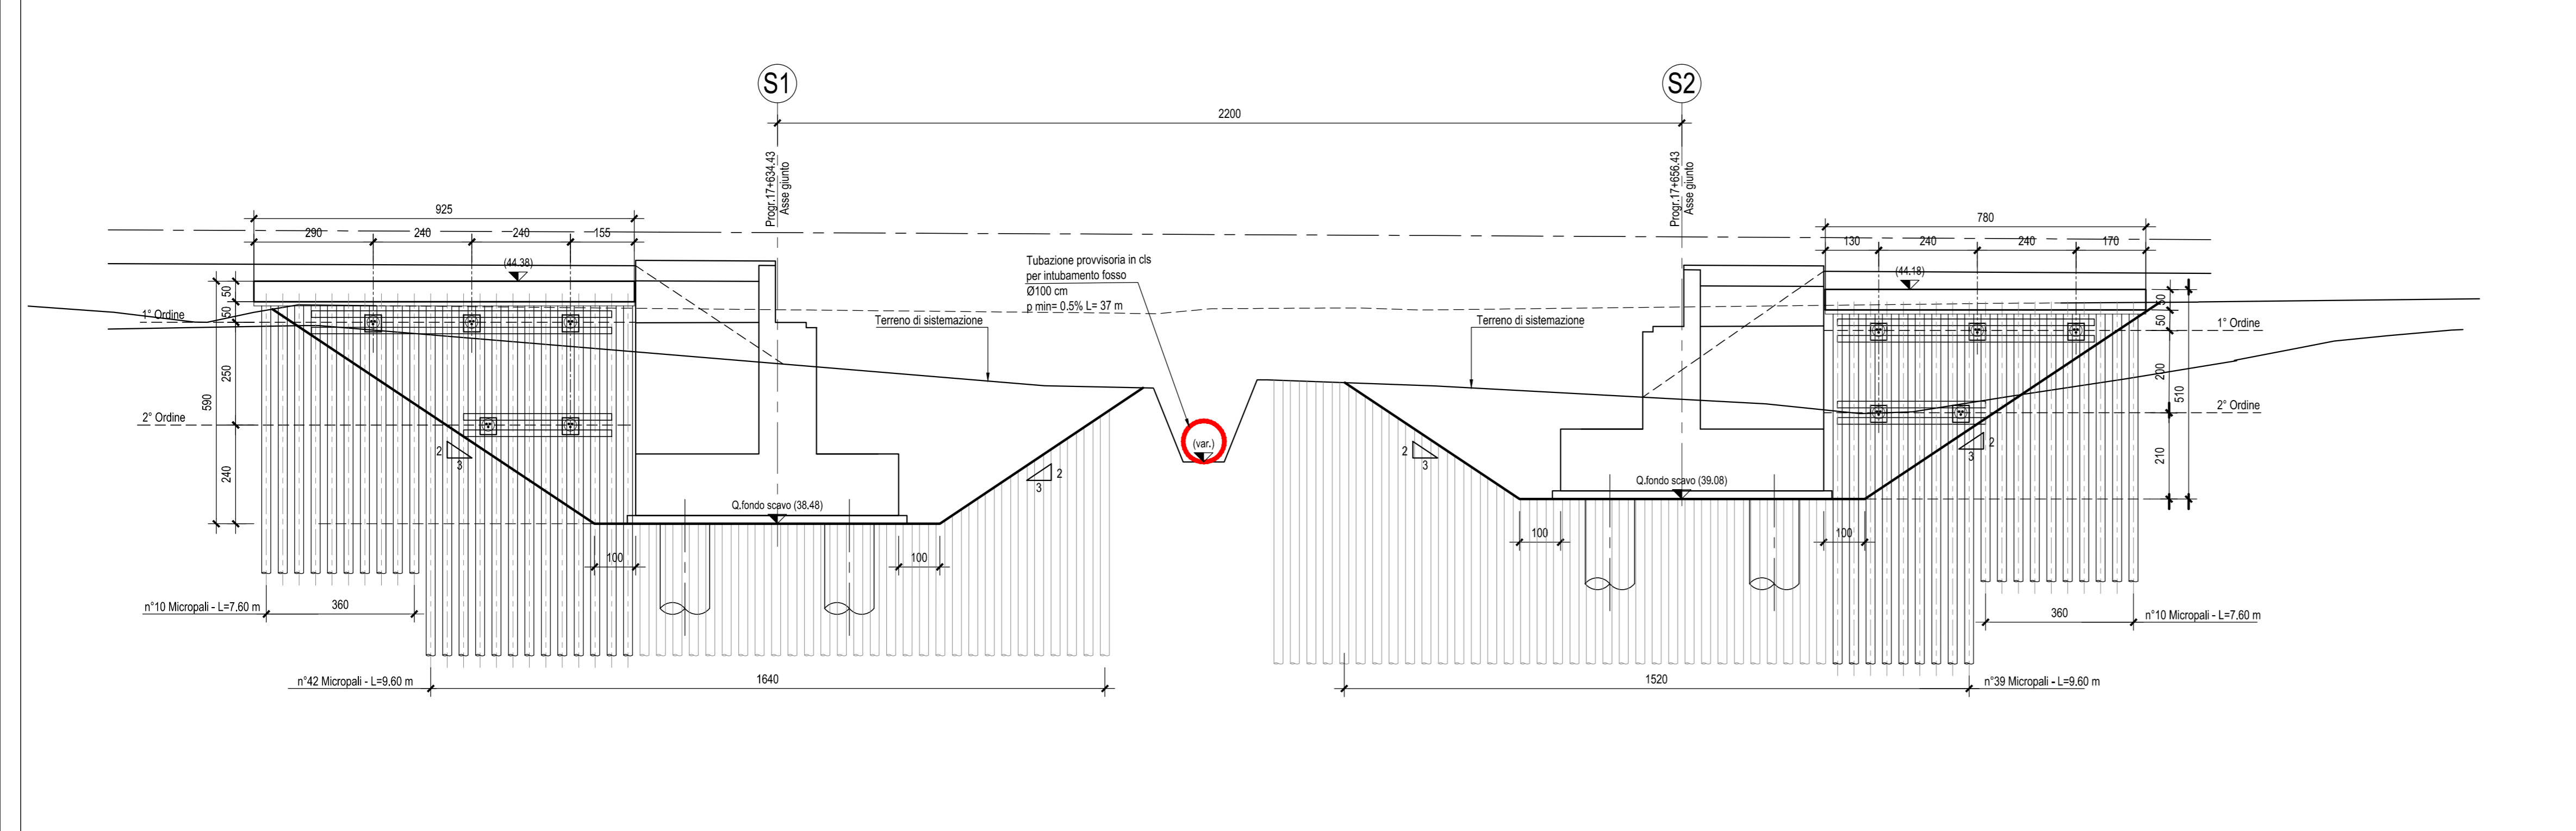

**NOTE GENERALI**

N.B.: I contenuti della presente tavola riguardano esclusivamente l'opera idraulica provvisoria. Per gli aspetti strutturali si faccia riferimento alle tavole dedicate

COMMITTENTE:  
**RFI**  
 RETE FERROVIARIA ITALIANA  
 GRUPPO FERROVIE DELLO STATO ITALIANE

DIREZIONE LAVORI:  
**ITALFERR**  
 GRUPPO FERROVIE DELLO STATO ITALIANE

APPALTATORE:  
**PIZZAROTTI**  
 FONDATA NEL 1916  
**Ghella**  
**ITINERA**  
**SALCEF**  
 CONSTRUCTION  
**EdS INFRASTRUTTURE**  
 Engineering & Construction

PROGETTAZIONE: RAGGRUPPAMENTO TEMPORANEO PROGETTISTI <b>GEO DATA ENGINEERING</b> <b>INTEGRA</b> <b>RISA</b>	PROGETTISTA: Prof. Ing. Andrea Del Grosso	DIRETTORE DELLA PROGETTAZIONE: Ing. PIERGIORGIO GRASSO Responsabile Tecnico fra le varie discipline ingegneristiche 
---	--	---

**PROGETTO ESECUTIVO**

**ITINERARIO NAPOLI-BARI**  
**RADDOPPIO TRATTA CANCELLO - BENEVENTO**  
**II LOTTO FUNZIONALE FRASSO TELESINO - VITULANO**  
**1° LOTTO FUNZIONALE FRASSO TELESINO - TELESE**

**IDROLOGIA E IDRAULICA**  
 VI02: Inalveazioni minori: Manufatto provvisorio di continuità idraulica

APPALTATORE RTI <b>IMPRESA PIZZAROTTI &amp; C. s.p.a.</b> IL DIRETTORE: Ing. S. Del Grosso 23/06/2020	SCALA: varie
---	-----------------

COMMESSA	LOTTO	FASE	ENTE	TIPO DOC.	OPERA/DISCIPLINA	PROGR.	REV.
IF26	12	E	ZZ	BZ	ID000X	002	A

Rev.	Descrizione	Redatto	Data	Verificato	Data	Approvato	Data	Autorizzato Data
A	EMISSIONE	Fabrizio Foltran 	23/06/2020	Alex Canepa 	23/06/2020	Piergiorgio Grasso 	23/06/2020	Prof. Ing. A. Del Grosso 