



**PIANTA SCAVI MANUFATTO DI CONTINUITA'
IDRAULICA VALLONE MORTALE**
Scala 1:200

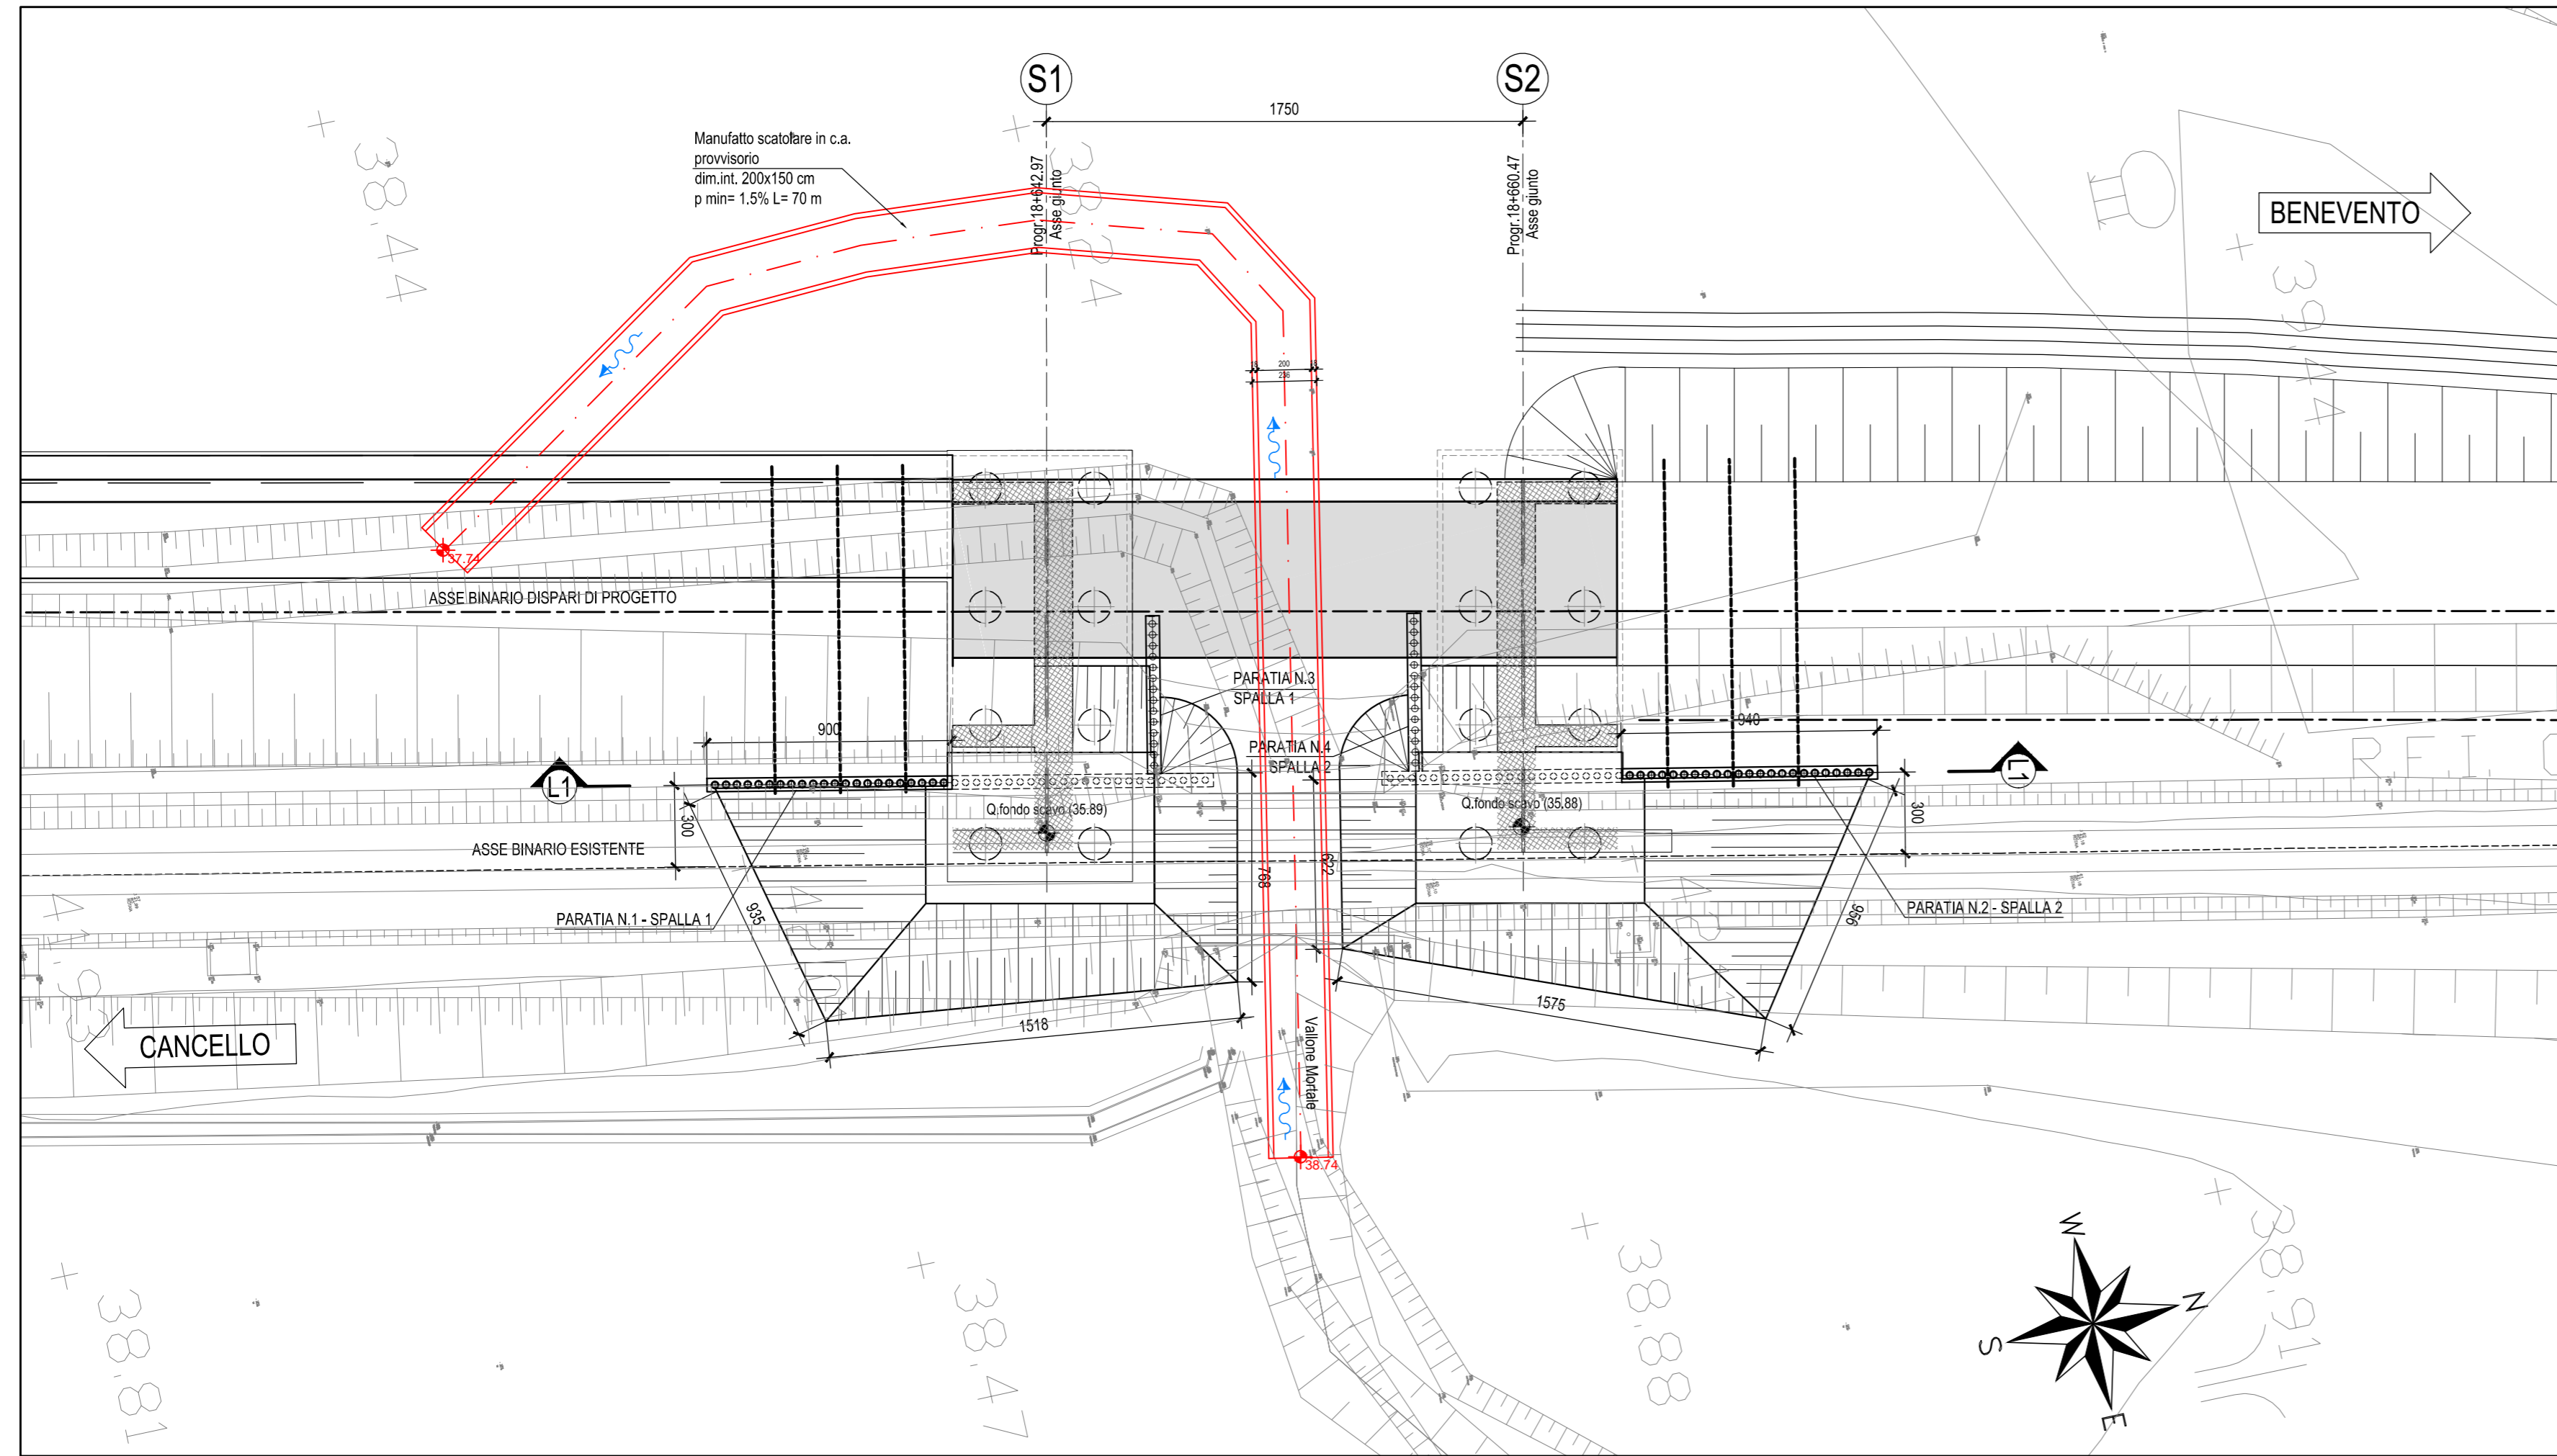

**SEZIONE L1-L1 MANUFATTO DI CONTINUITA'
IDRAULICA VALLONE MORTALE**
Scala 1:100

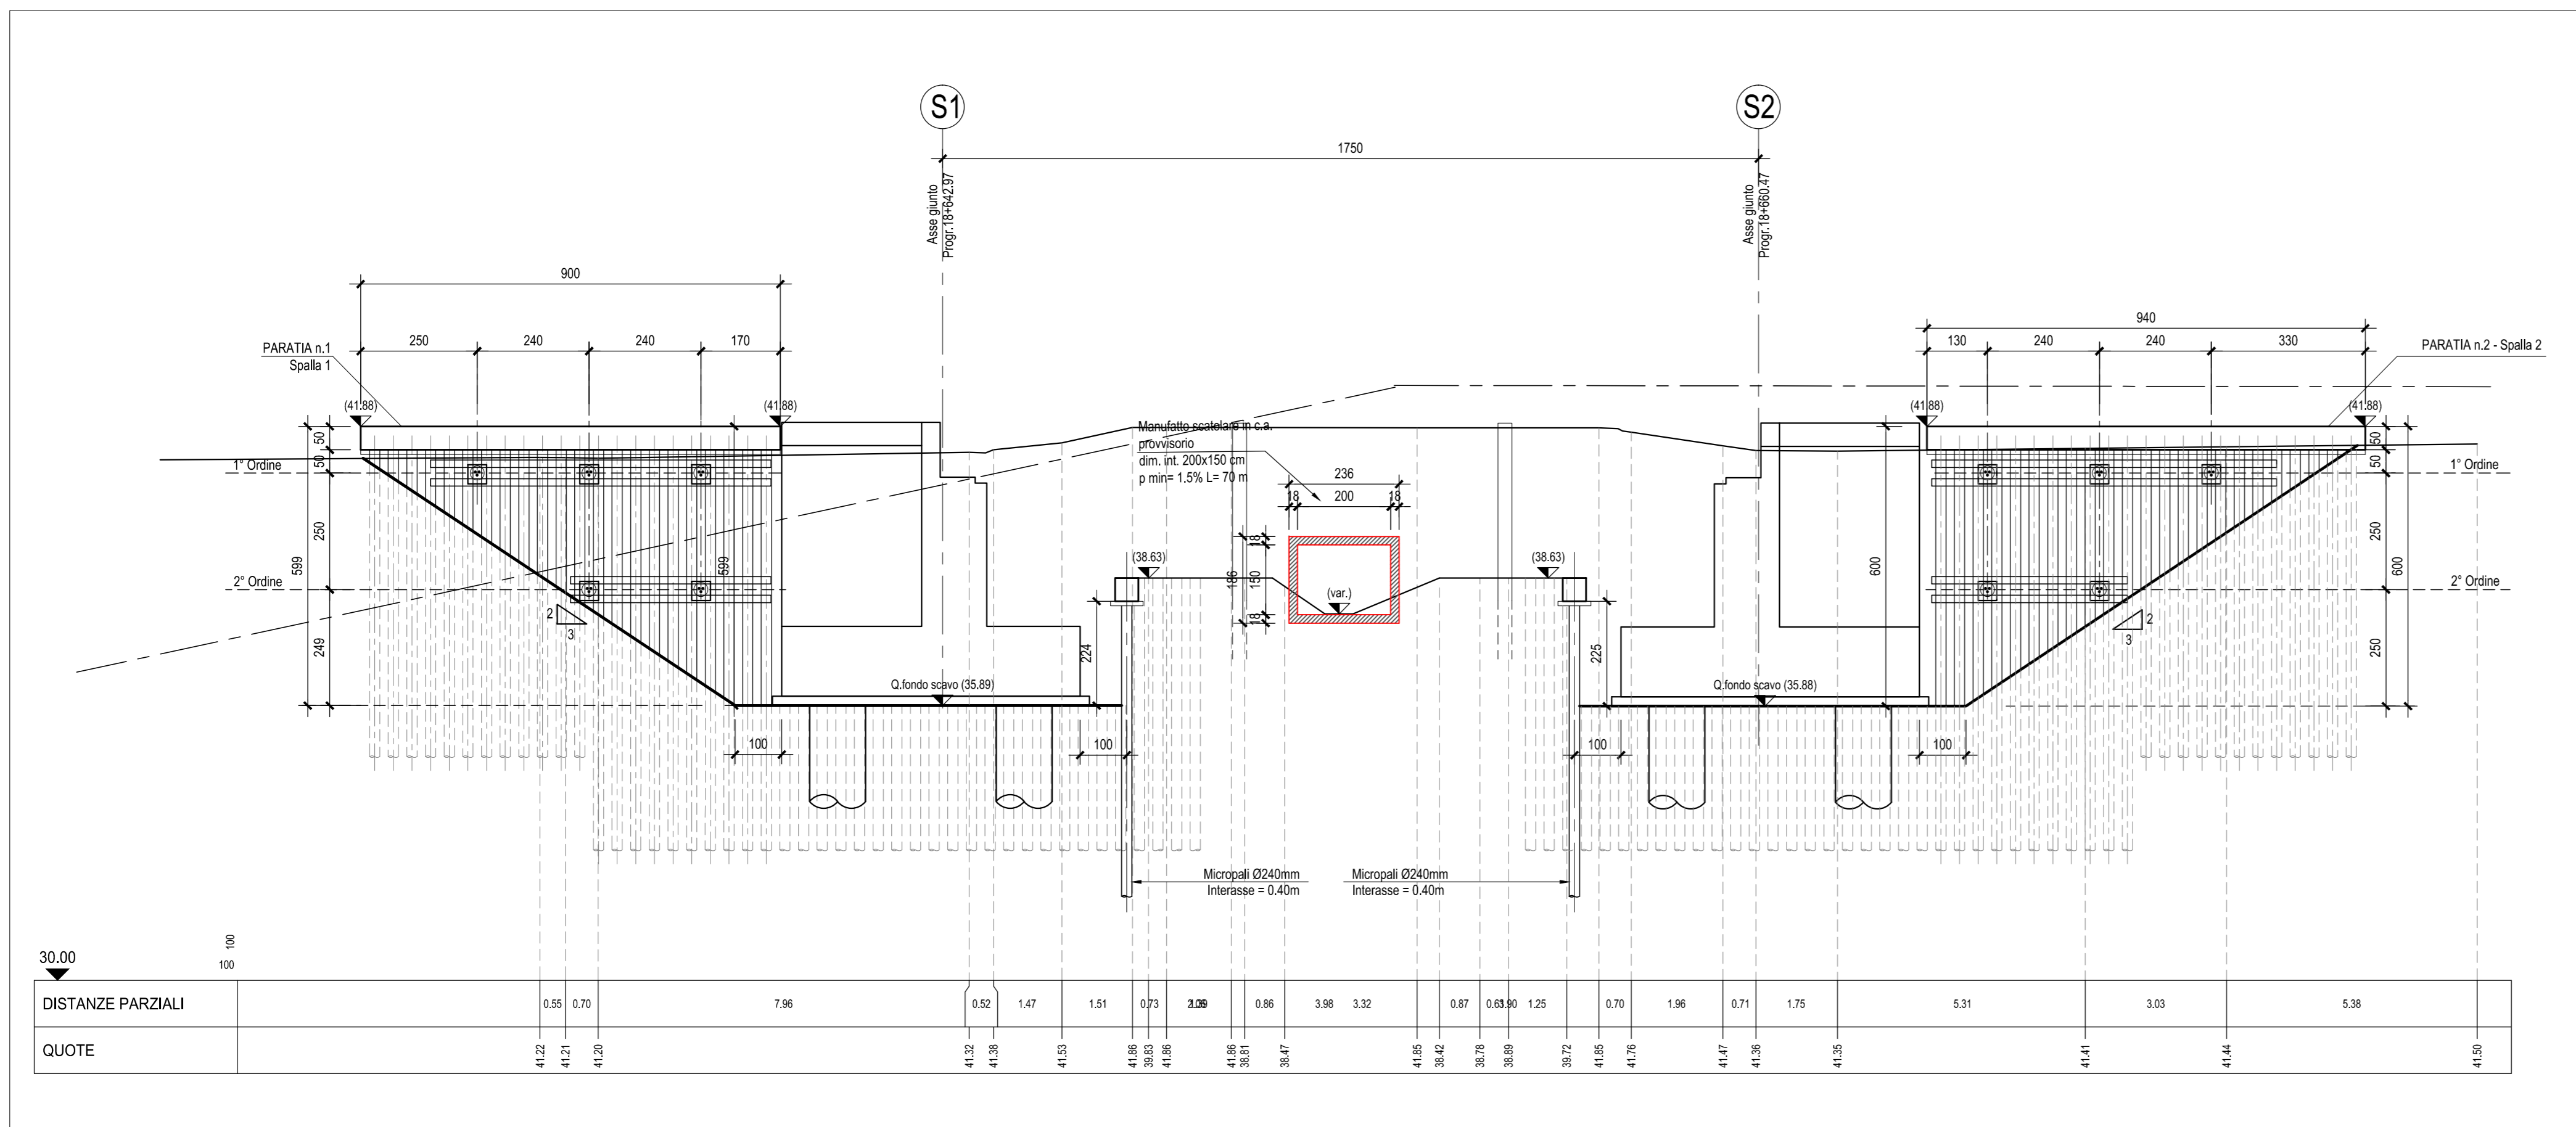

NOTE GENERALI

N.B.: I contenuti della presente tavola riguardano esclusivamente l'opera idraulica provvisoria. Per gli aspetti strutturali si faccia riferimento alle tavole dedicate

COMMITTENTE:
RFI
RETE FERROVIARIA ITALIANA
GRUPPO FERROVIE DELLO STATO ITALIANE

DIREZIONE LAVORI:
ITALFERR
GRUPPO FERROVIE DELLO STATO ITALIANE

APPALTATORE:
PIZZAROTTI **Ghella** **ITINERA** **SALCEF** **JEDS INFRASTRUTTURE**

PROGETTAZIONE: **GEODATA ENGINEERING** **INTEGRA** **RIA**
PROGETTISTA: Prof. Ing. Andrea Del Grosso
DIRETTORE DELLA PROGETTAZIONE: Ing. PIERGIORGIO GRASSO

PROGETTO ESECUTIVO

ITINERARIO NAPOLI-BARI
RADDOPPIO TRATTA CANCELLO - BENEVENTO
II LOTTO FUNZIONALE FRASSO TELESINO - VITULANO
1° LOTTO FUNZIONALE FRASSO TELESINO - TELESE

IDROLOGIA E IDRAULICA
VI03: Vallone Mortale: Manufatto provvisorio di continuità idraulica

APPALTATORE: RTI **PIZZAROTTI & C. S.p.A.**
IL DIRETTORE: **PIZZAROTTI & C. S.p.A.**
Ing. S. Del Grosso
23/06/2020

SCALA: varie

COMMESSA: IF26 LOTTO: 12 FASE: E ZZ ENTE: BZ OPERA/DISCIPLINA: ID0202 PROGR.: 001 REV.: A

Rev.	Descrizione	Redatto	Data	Verificato	Data	Approvato	Data	Autorizzato Data
A	EMISSIONE	Fabrizio Foltran	23/06/2020	Alice Canepa	23/06/2020	Piergiorgio Grasso	23/06/2020	Prof. Ing. A. Del Grosso