



PROFILO LONGITUDINALE SCALA 1:100

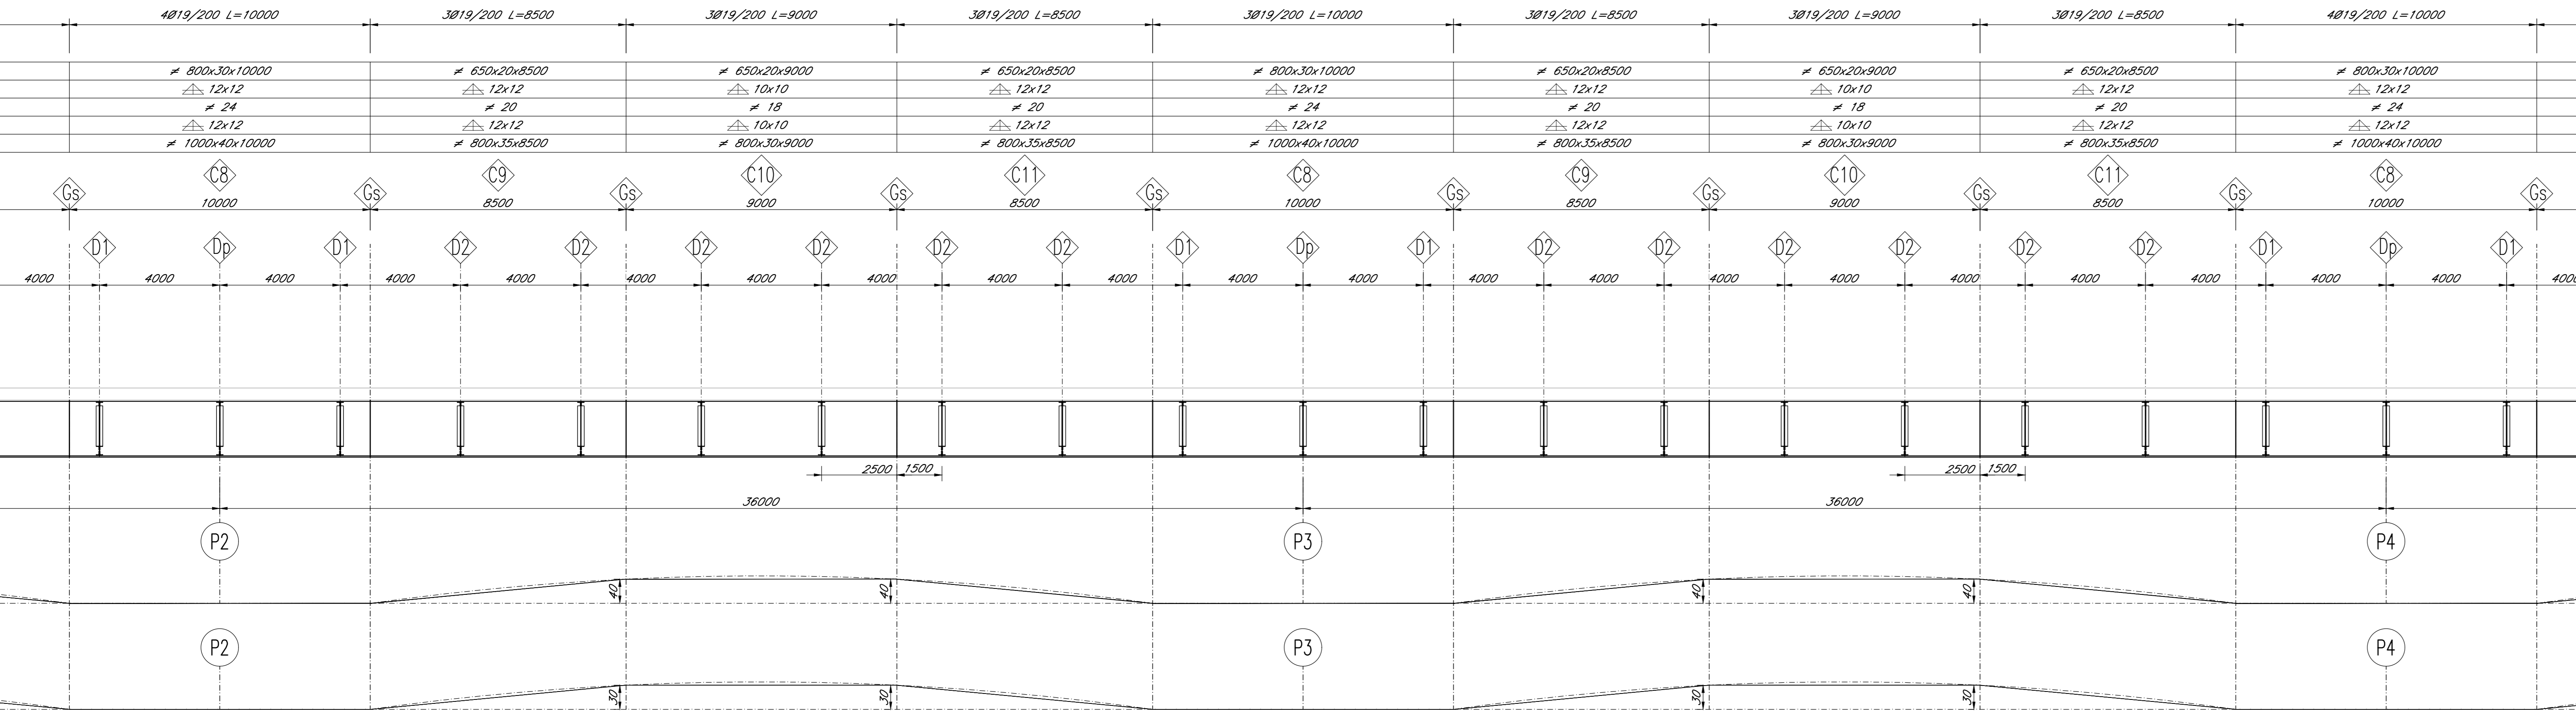


- DISPOSIZIONE PIOLI
- PIATTABANDA SUPERIORE
- SPESSORE ANIMA
- PIATTABANDA INFERIORE
- DISPOSIZIONE CONCI
- DISPOSIZIONE DIAPHRAGMI
- TRAVI PRINCIPALI
- SCHEMA CONTROMONTE TRAVI ESTERNE
- Valori in mm nei giunti
- SCHEMA CONTROMONTE TRAVI INTERNE
- Valori in mm nei giunti


SCHEMA TIPOLOGICO TRAVE PRINCIPALE

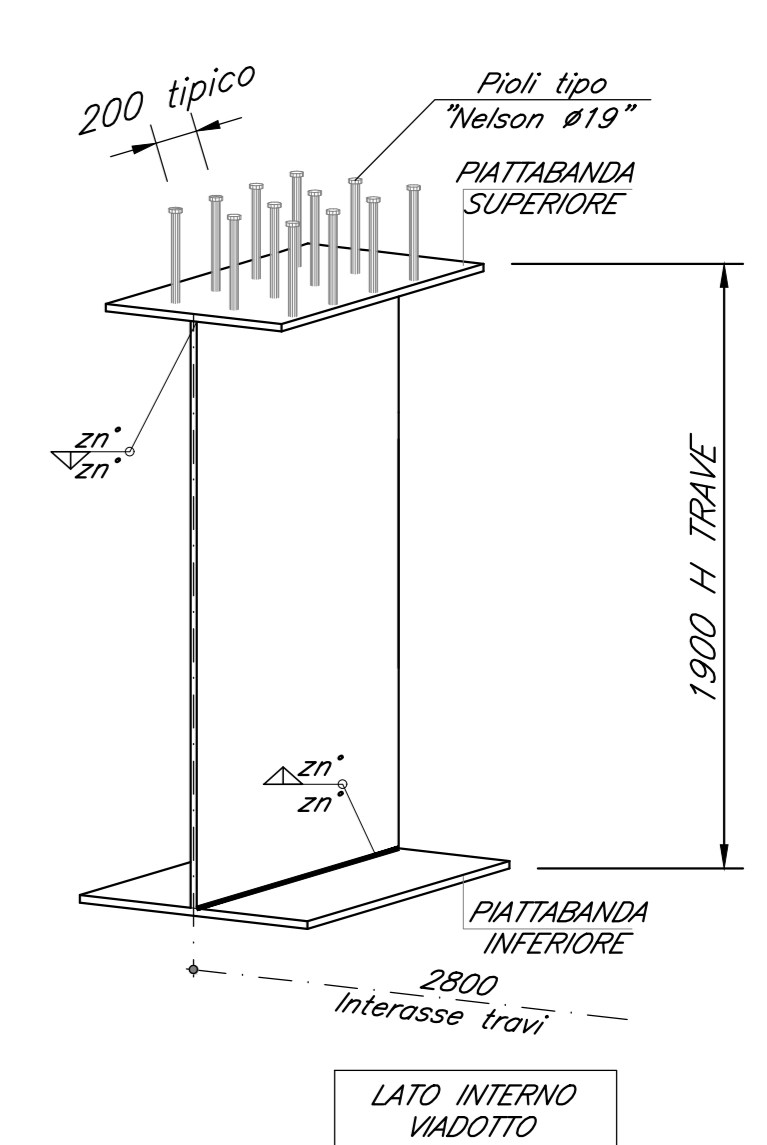

PIANTA SUPERIORE IMPALCATO SCALA 1:100

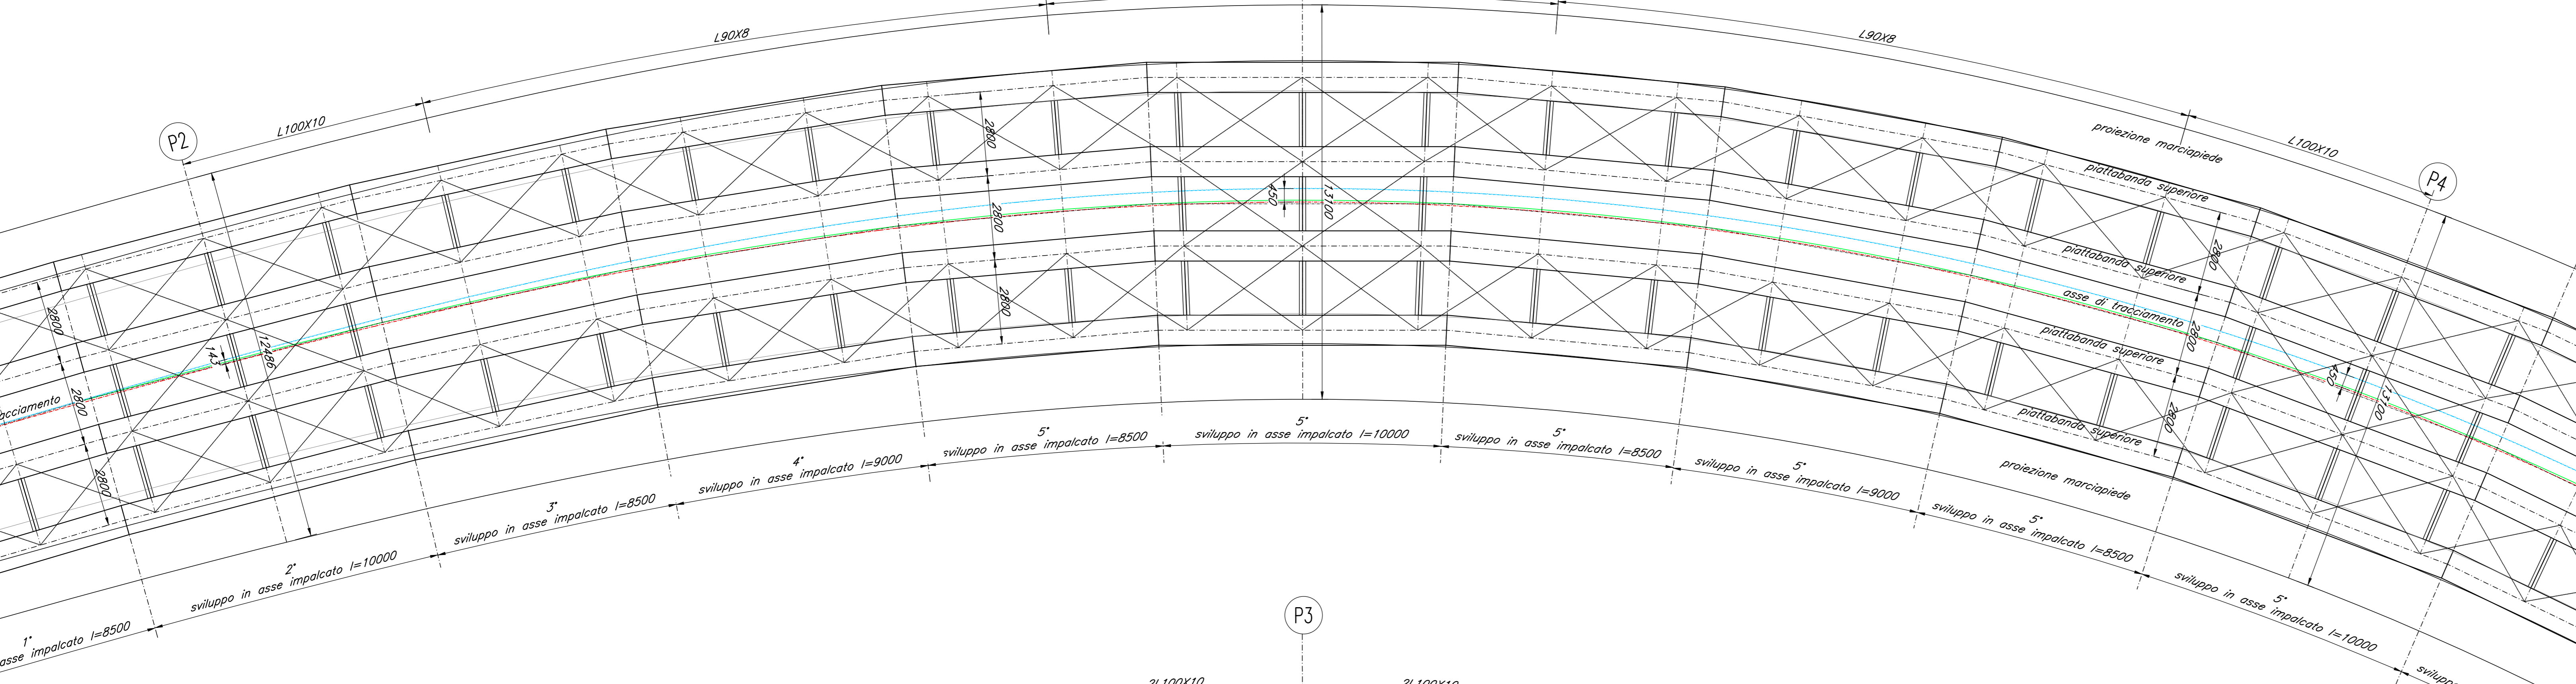


PIANTA INFERIORE IMPALCATO SCALA 1:100

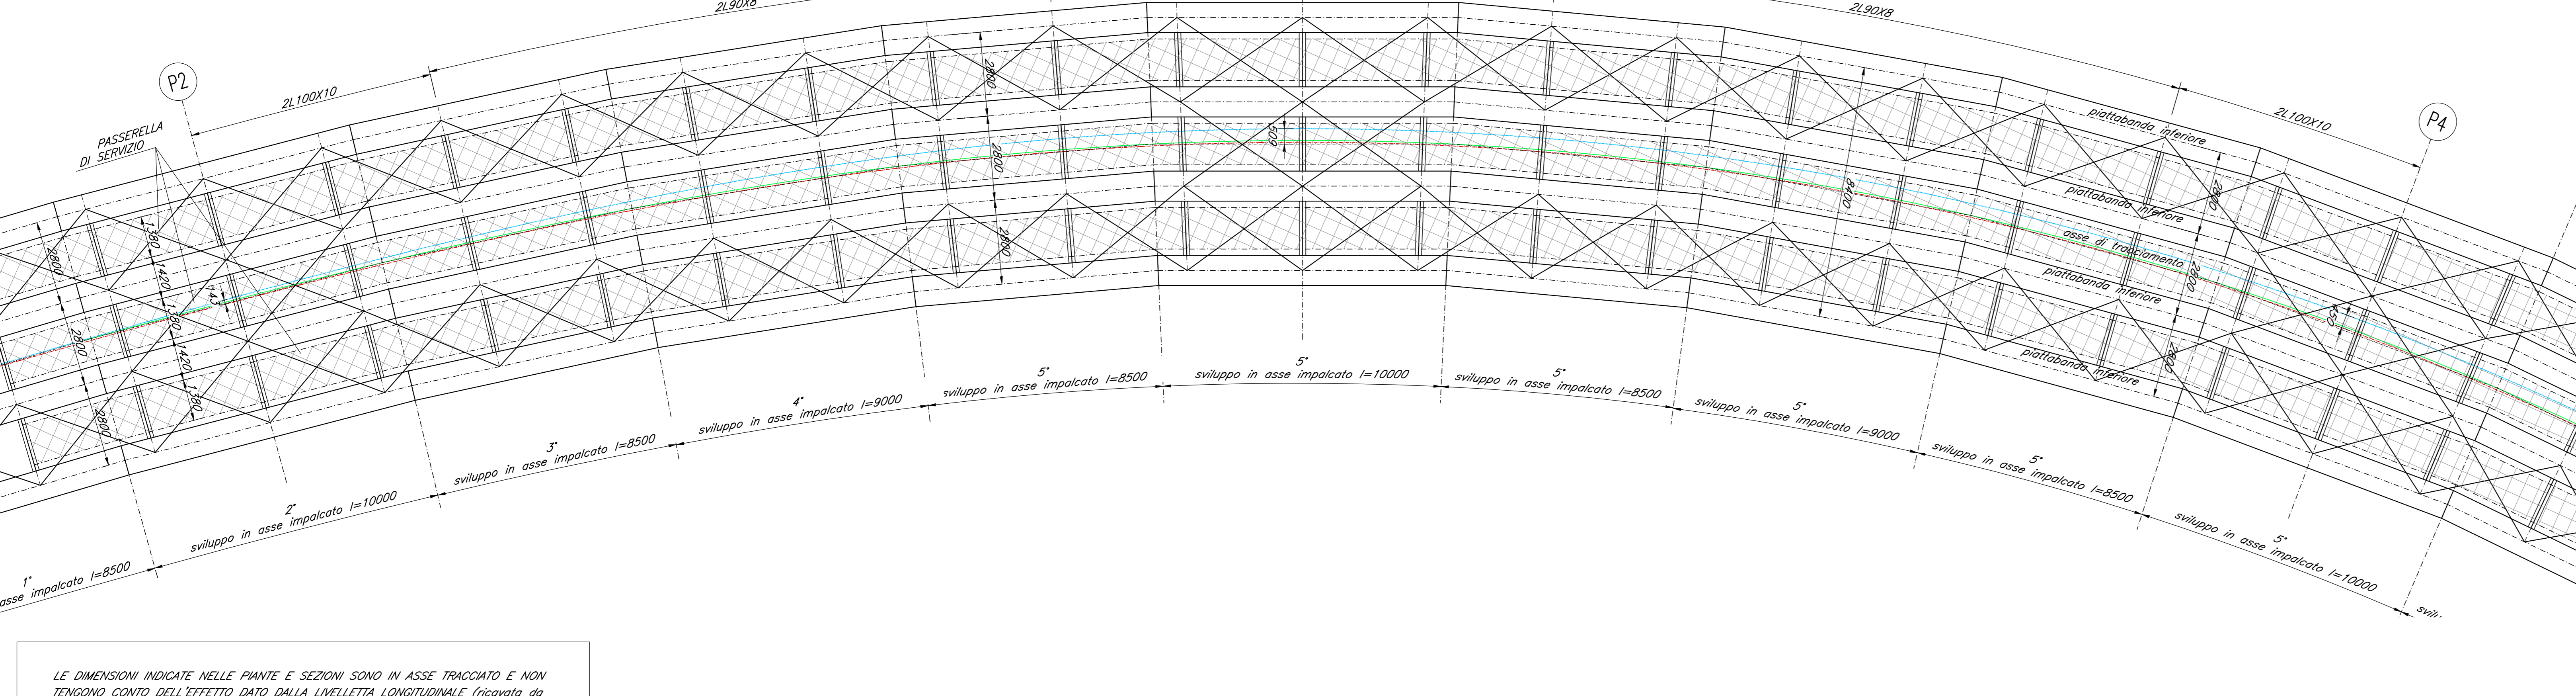

LE DIMENSIONI INDICATE NELLE PIANTE E SEZIONI SONO IN ASSE TRACCIATO E NON TENGONO CONTO DELL'EFFETTO DATO DALLA LIVELLETTA LONGITUDINALE (ricavata da progetto stradale in ultima revisione) E DELLA CONTROMONTE. TUTTI QUESTI ELEMENTI DOVRANNO ESSERE COMPIUTAMENTE SVILUPPATI E VERIFICATI NELL'AMBITO DELLA STESURA DEI DISegni COSTRUTTIVI DI OFFICINA.

NOTE:
 1) Per la tabella materiali e note generali fare riferimento al documento "Tabella Materiali e note generali IF26.1.2.E.ZZ.IT.OC.00.0.0.001.A".
 2) Trattamento "a matrice" dei muri frontali e laterali delle spalle del cavalcavia.

SVILUPPO IMPALCATO

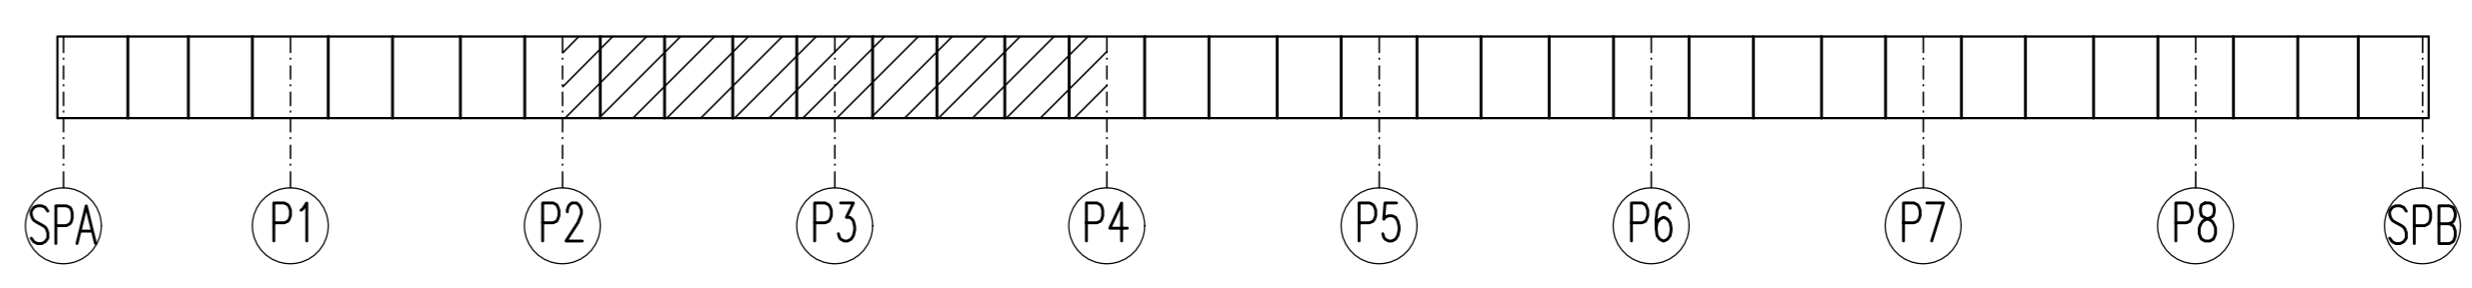

COMMITTENTE: **RFI** GRUPPO FERROVIE DELLO STATO ITALIANO

DIREZIONE LAVORI: **ITALFERR**

APPALTATORE: **PIZZAROTTI**, **Ghella**, **ITINERA**, **SALCEF**, **JedS INFRASTRUTTURE**

PROGETTAZIONE: **GEODATA ENGINEERING**, **INTEGRA RINA**

PROGETTISTA: Prof. Ing. Andrea Del Grosso

DIRETTORE DELLA PROGETTAZIONE: Ing. PIERGORGIO GRASSO

PROGETTO ESECUTIVO

ITINERARIO NAPOLI-BARI
 RADDOPPIO TRATTA CANCELLO - BENEVENTO
 II LOTTO FUNZIONALE FRASSO TELESINO - VITULANO
 1° LOTTO FUNZIONALE FRASSO TELESINO - TELESE

OPERE D'ARTE VIABILITA'
 IV01 - CAVALCAFERROVIA S.P. 116 (EX S.S. 265) AL KM 18+993
 Carpentaria impalcato - Tav. 2/4

APPALTATORE: **RTI INFERIA PROGETTI S.p.A.**

SCALA: varie

Rev.	Descrizione	Redatto	Data	Verificato	Data	Approvato	Data	Autorizzato	Data
A	Emessa	G. Omb	24/02/2020	A. Bato	24/02/2020	P. Grass	24/02/2020	Prof. Ing. Andrea Del Grosso	
B	Revisione a seguito di intervento IT	G. Omb	23/06/2020	A. Bato	23/06/2020	P. Grass	23/06/2020		

File: IF26.1.2.E.ZZ.BZ.IV.01.0.7.002.B.dwg