




PROFILO LONGITUDINALE SCALA 1:100

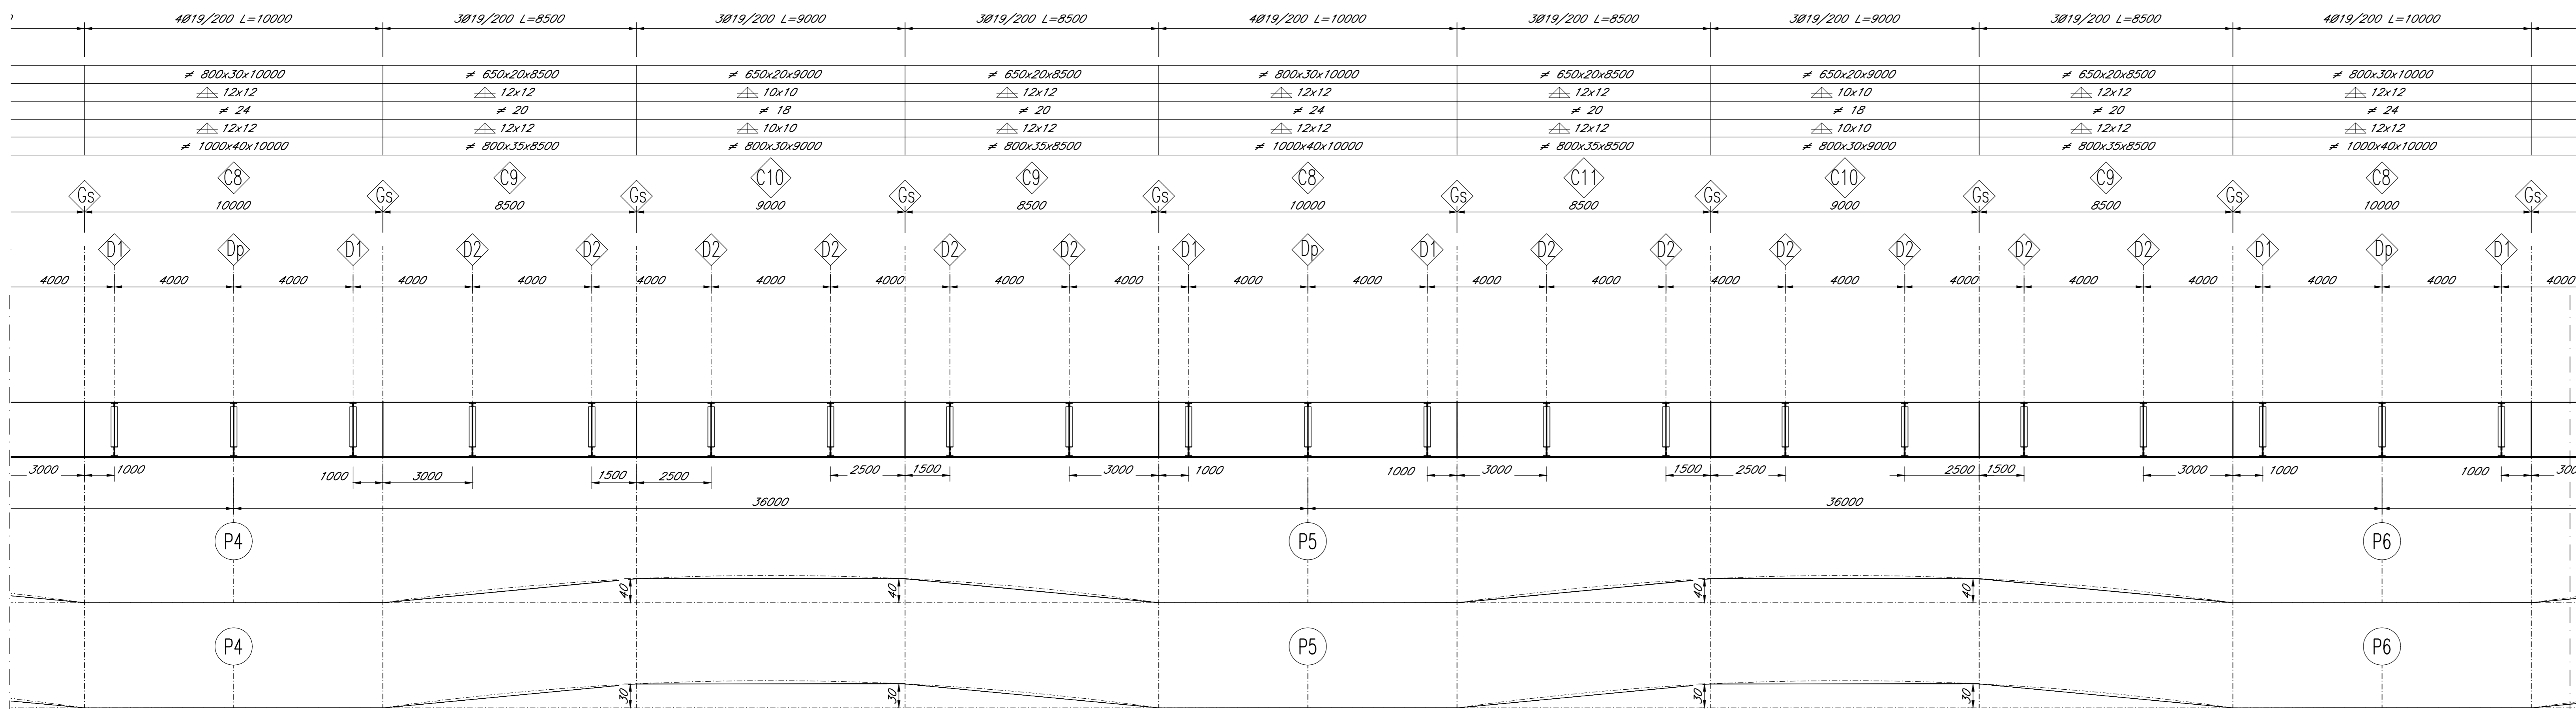


SCHEMA TIPOLOGICO TRAVE PRINCIPALE

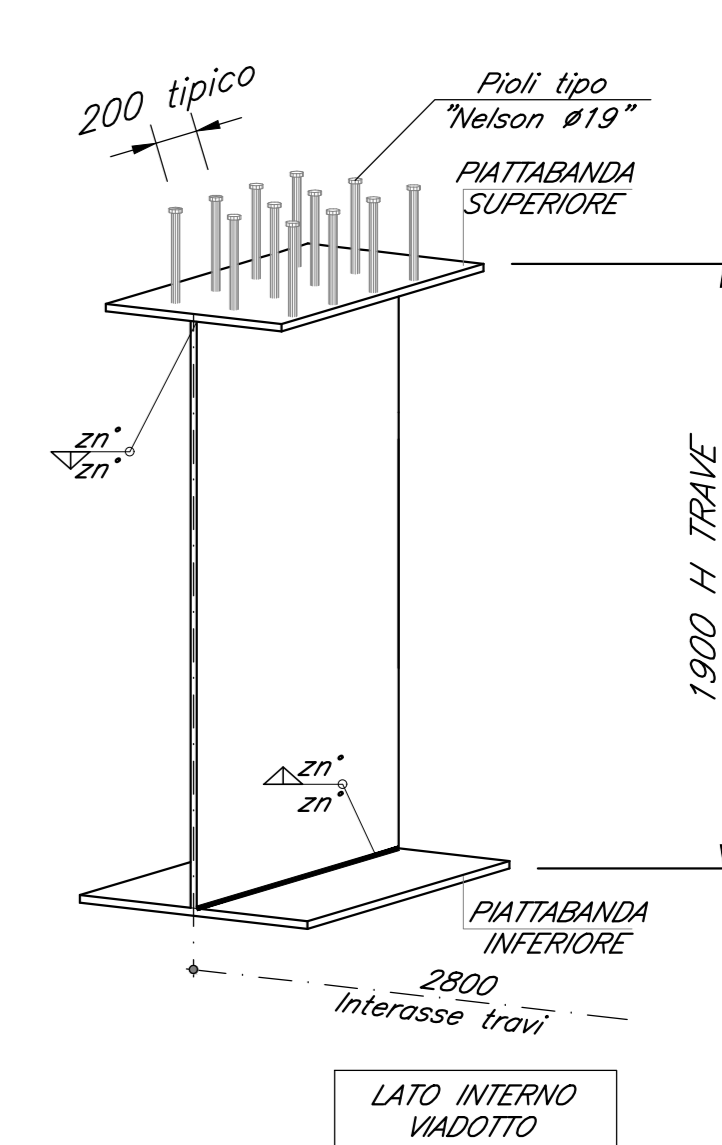

PIANTA SUPERIORE IMPALCATO SCALA 1:100

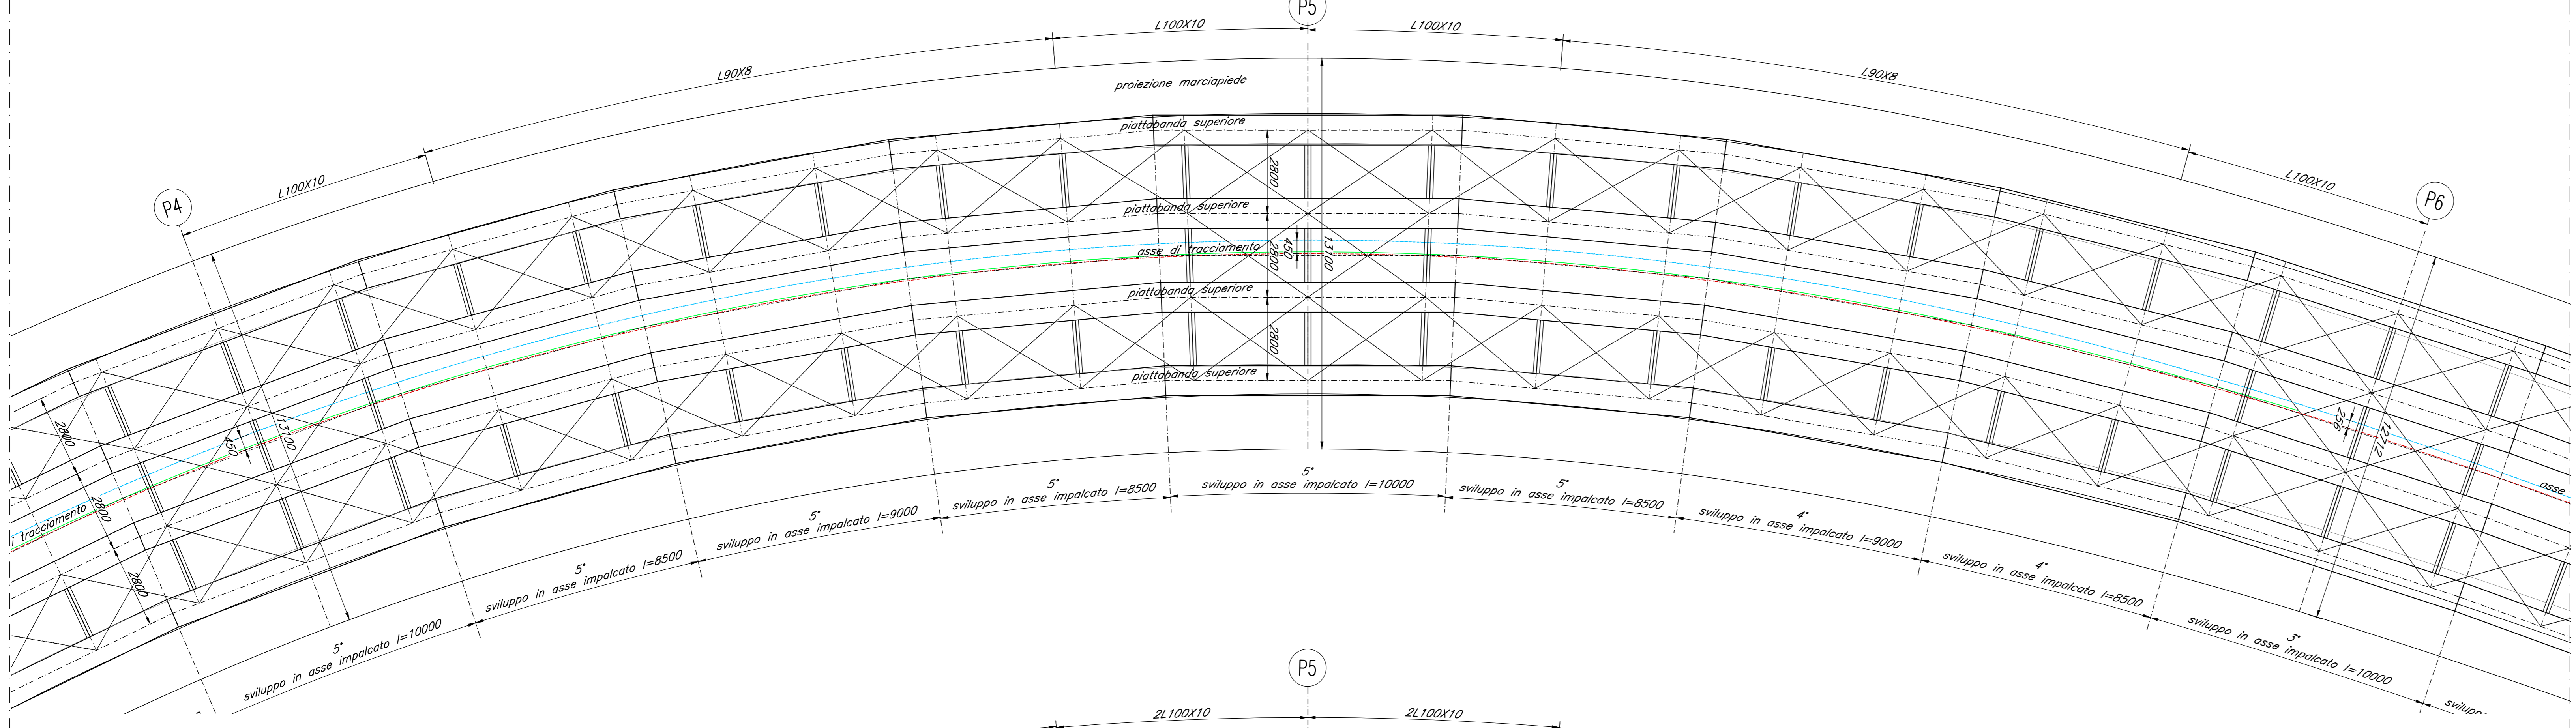


PIANTA INFERIORE IMPALCATO SCALA 1:100

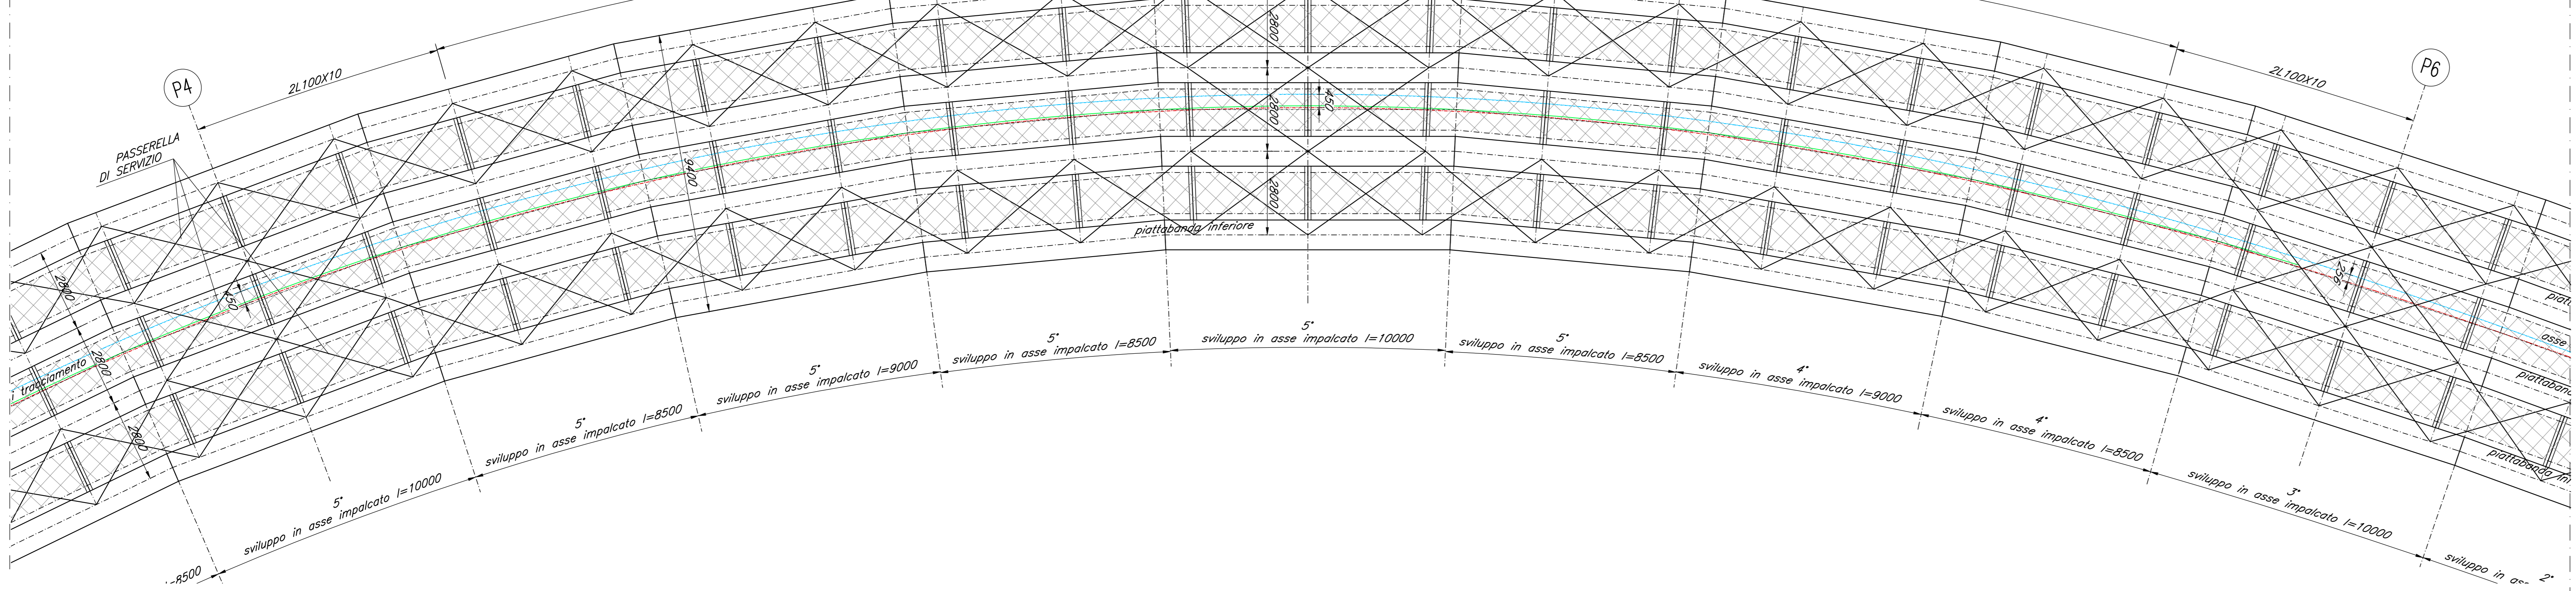

LE DIMENSIONI INDICATE NELLE PIANTE E SEZIONI SONO IN ASSE TRACCIATO E NON TENGONO CONTO DELL'EFFETTO DATO DALLA LIVELLETTA LONGITUDINALE (ricavata da progetto stradale in ultima revisione) E DELLA CONTROMENTA. TUTTI QUESTI ELEMENTI DOVRANNO ESSERE COMPUTAMENTE SVILUPPATI E VERIFICATI NELL'AMBITO DELLA STESURA DEI DISEGNI COSTRUTTIVI DI OFFICINA.

SVILUPPO IMPALCATO

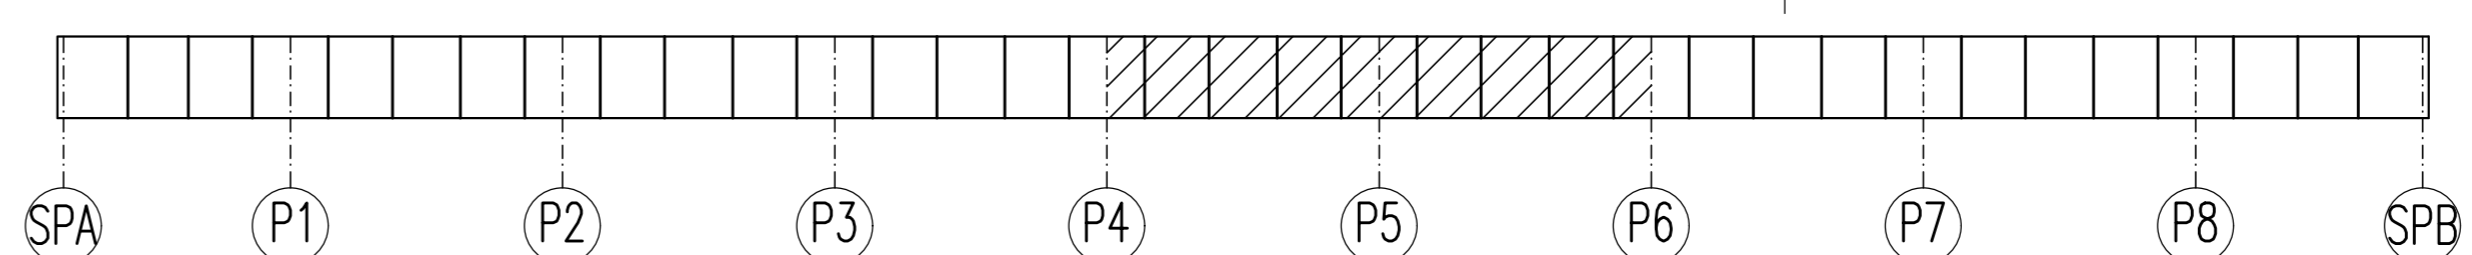

NOTE:  
 1) Per la tabella materiali e note generali fare riferimento al documento "Tabella Materiali e note generali IF26.1.2.E.ZZ.IT.OC.00.0.0.001.A".  
 2) Trattamento "a matrice" dei muri frontali e laterali delle spalle del cavalcavia.

COMMITTENTE: **RFI** INFRASTRUTTURE FERROVIARIE ITALIANE  
 DIREZIONE LAVORI: **ITALFERR**  
 APPALTATORE: **PIZZAROTTI Ghella ITINERA SALCEF EdS INFRASITRUTTURE**  
 PROGETTAZIONE: **GEODATA ENGINEERING INTEGRA RINA**  
 PROGETTISTA: Prof. Ing. Andrea Del Grosso  
 DIRETTORE DELLA PROGETTAZIONE: Ing. PIETRO GRASSO  
**PROGETTO ESECUTIVO**  
**ITINERARIO NAPOLI-BARI RADDOPPIO TRATTA CANCELLO - BENEVENTO II LOTTO FUNZIONALE FRASSO TELESINO - VITULANO 1° LOTTO FUNZIONALE FRASSO TELESINO - TELESE**  
 OPERE D'ARTE VIABILITA' IV01 - CAVALCAFERROVIA S.P. 116 (EX S.S. 265) AL KM 18+993  
 Carpentaria impalcato - Tav. 3/4  
 APPALTATORE: **RTI INFRASTRUTTURE S.p.A.**  
 IL DIRETTORE: **PIETRO GRASSO**  
 23/06/2020  
 SCALA: varie  
 COMMESSA: **IF26** LOTTO: **12** FASE: **E** ENTE: **ZZ** TIPO DOC.: **BZ** OPERA/DISCIPLINA: **IV01** PROG.: **07** REV.: **003** B  

Rev.	Descrizione	Redatto	Data	Verificato	Data	Approvato	Data	Autorizzato	Data
A	Emissione	G. Orsi	24/02/2020	A. Bato	24/02/2020	P. Grasso	24/02/2020	Prof. Ing. Andrea Del Grosso	
B	Revisione a seguito di intervento IT	G. Orsi	23/06/2020	A. Bato	23/06/2020	P. Grasso	23/06/2020		23/06/2020

 File: IF26.1.2.E.ZZ.BZ.IV.01.07.003.B.dwg n. Elab.: -