


NUMERO SEZIONI	5	66	67	68	69	70	71	72	73	74	75	76	77	78	79	80	81	82	83	84	85	86	87	88	89	90	91	92	93	94	95	96	97	98	
DIFFERENZA QUOTE		-0.515	-0.625	-0.639	-1.026	-1.098	-1.198	-1.098	-1.098	
DISTANZE PARZIALI		20.00	20.00	20.00	20.00	9.58	10.42	20.00	20.00	20.00	20.00	7.42	12.58	20.00	20.00	20.00	20.00	20.00	20.00	20.00	20.00	14.01	5.99	20.00	20.00	20.00	20.00	20.00	20.00	20.00	20.00	20.00	20.00	20.00	20.00
DISTANZE PROGRESSIVE		1+220.00	1+240.00	1+260.00	1+280.00	1+300.00	1+309.58	1+320.00	1+340.00	1+360.00	1+380.00	1+400.00	1+407.42	1+420.00	1+440.00	1+460.00	1+480.00	1+500.00	1+520.00	1+540.00	1+560.00	1+574.01	1+580.00	1+600.00	1+620.00	1+640.00	1+660.00	1+680.00	1+700.00	1+720.00	1+740.00	1+760.00	1+780.00	1+800.00	1+800.00

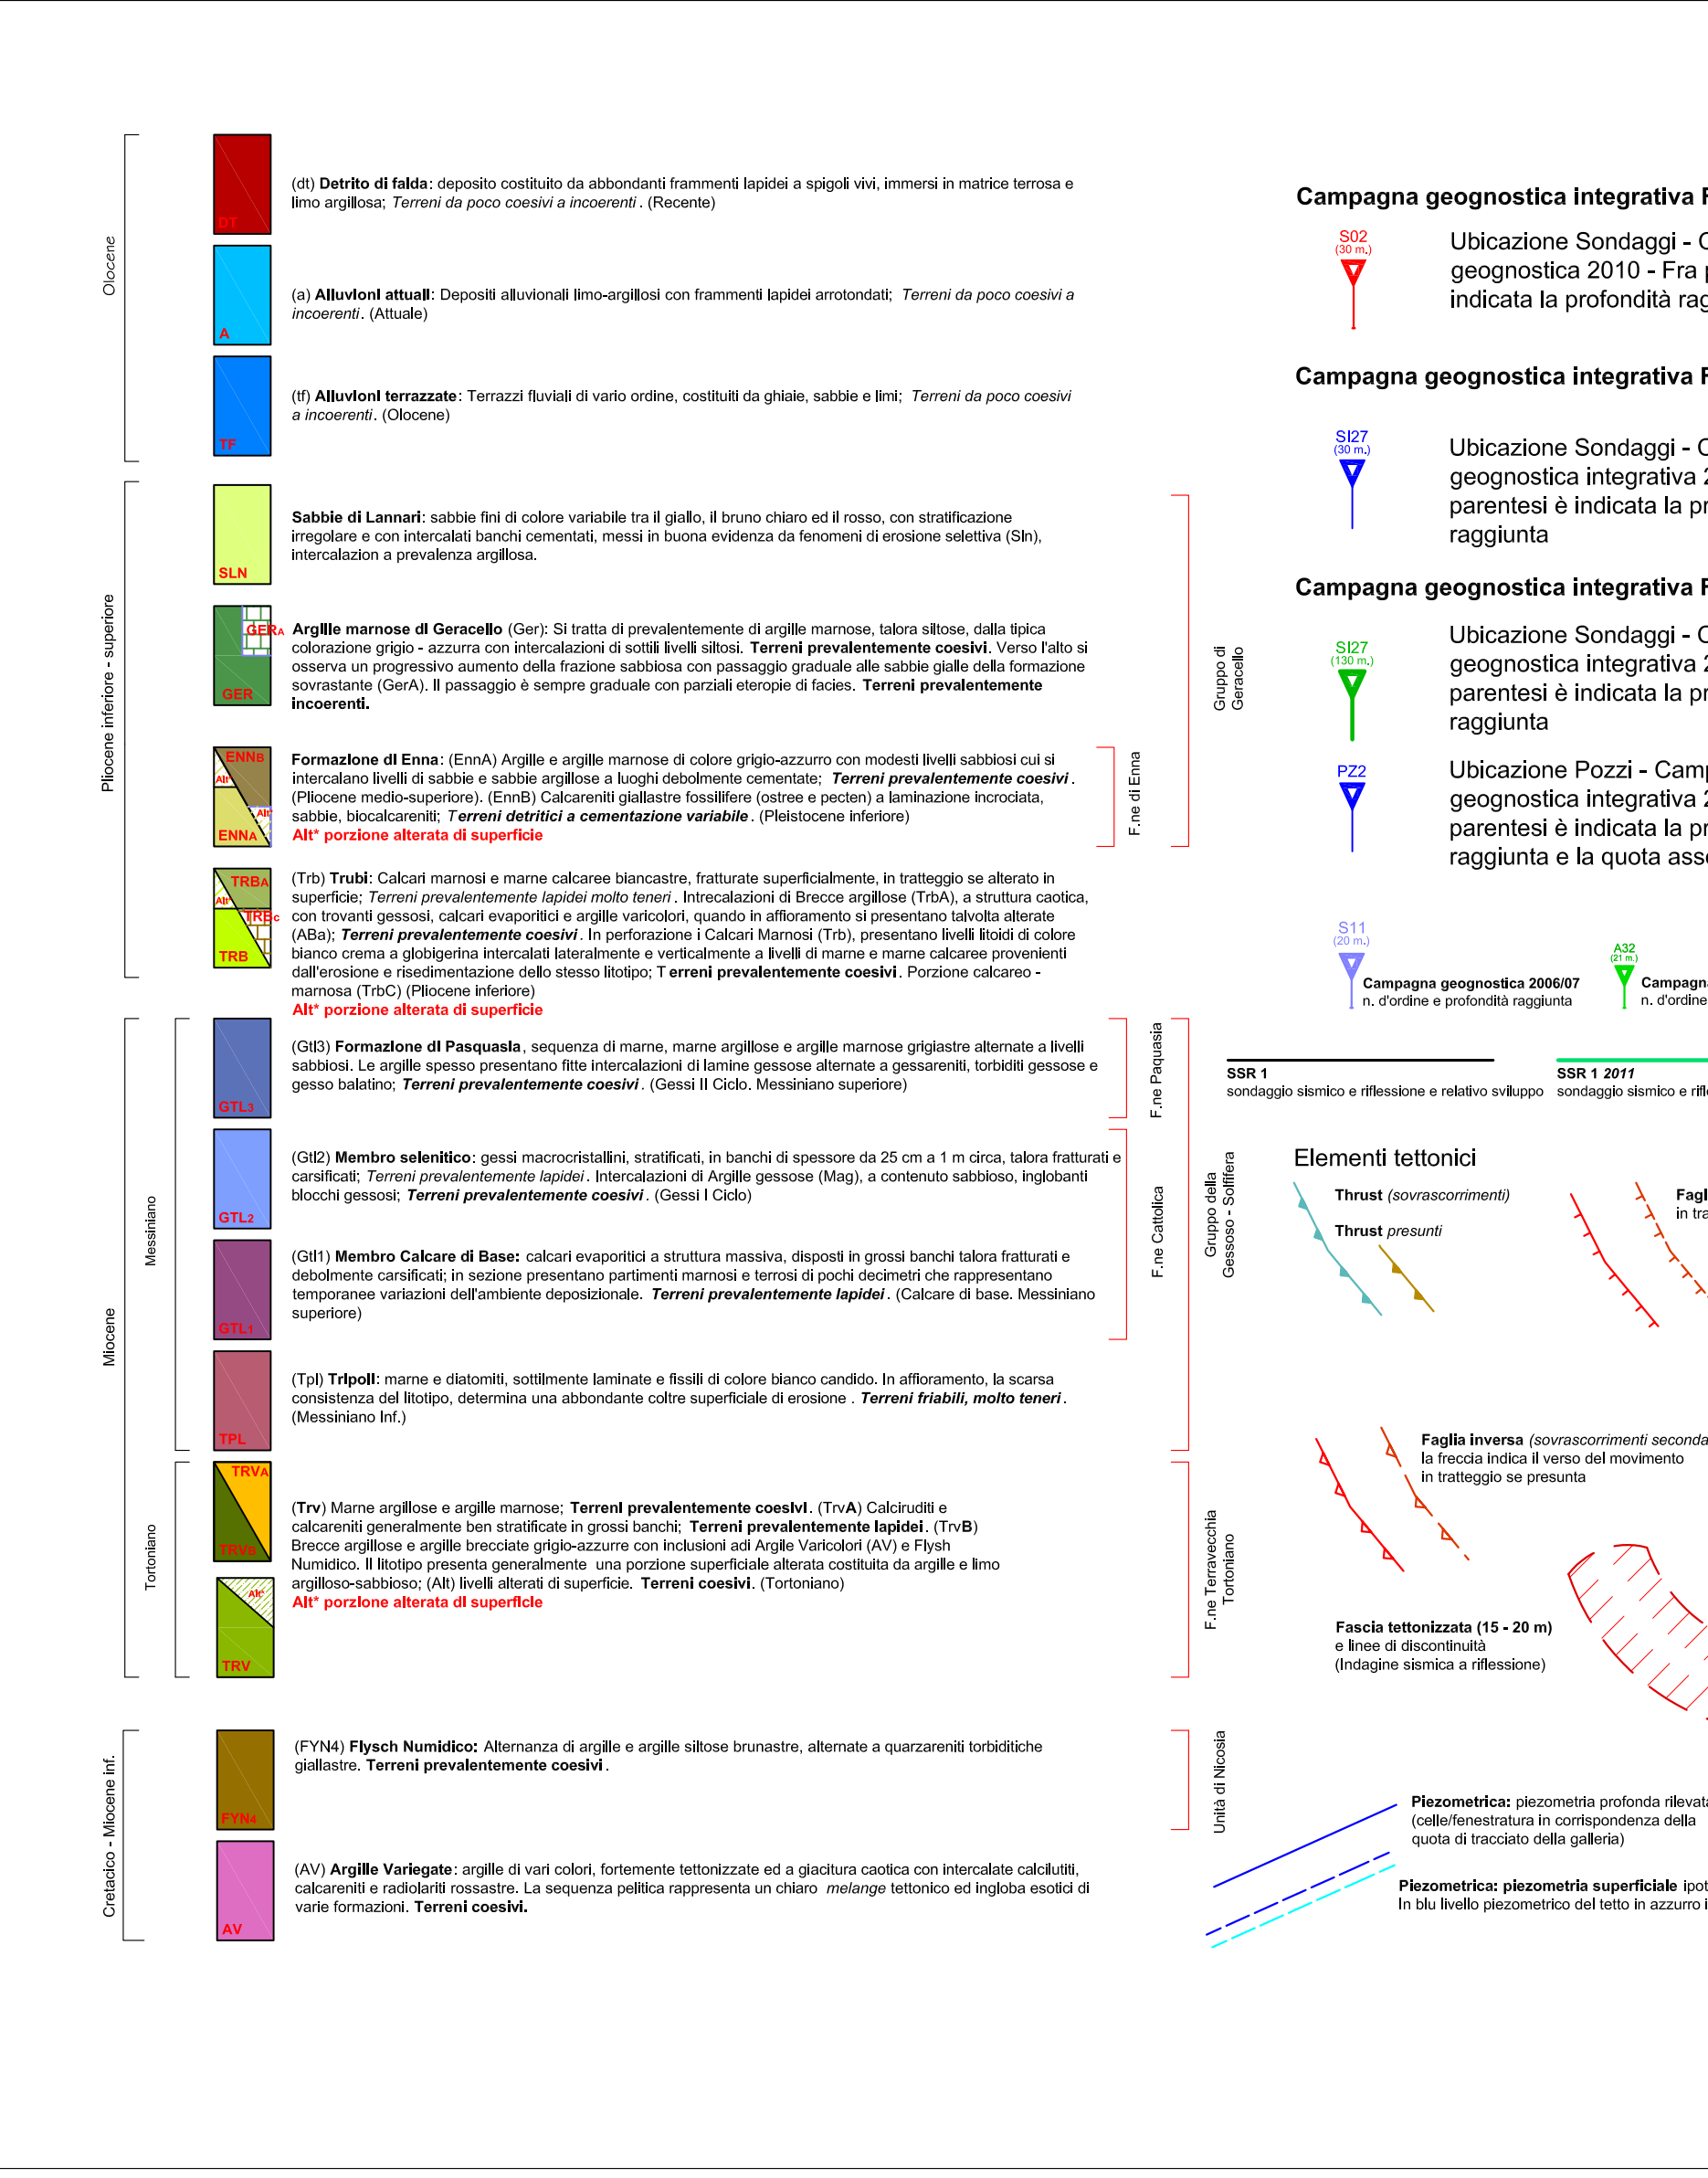

DIREZIONE CENTRALE PROGRAMMAZIONE PROGETTAZIONE

PA 12/09

CORRIDOIO PLURIMODALE TIRRENICI - NORD EUROPA

ITINERARIO AGRIGENTO - CALTANISSETTA - A19

S.S. N° 640 "DI PORTO EMPEDOCLE"

AMMODERNAMENTO E ADEGUAMENTO ALLA CAT. B DEL D.M. 5.11.2001

Dal km 44+000 allo svincolo con l'A19

PROGETTO ESECUTIVO

Contraente Generale:

GEOLOGIA E IDROGEOLOGIA

Profili geologici

Profilo geologico Asse direzione Agrigento - A19 - Tav. 2/47

Codice Unico Progetto (CUP) : F91B0900070001		Scala: 1:1000	
Codice Elaborato: PA12_09 - E 0 0 0 GE 2 0 8 G I 0 6 Z F 7 0 4 9 C			
F			
E			
D			
C	Luglio 2011	EMISSIONE	M. D'ANGELO   R. CAPOCCHI   M. LITI   P. PAGLINI
B	Aprile 2011	EMISSIONE	M. D'ANGELO   A. TURSO   M. LITI   P. PAGLINI
A	Gennaio 2011	EMISSIONE	M. D'ANGELO   A. TURSO   M. LITI   P. PAGLINI
REV.	DATA	DESCRIZIONE	REDATTO   VERIFICATO   APPROVATO   AUTORIZZATO
Responsabile del procedimento: Ing. MAURIZIO ARAMINI			

Il Progettista:

Il Consulente di Progetto Geologo:

Il Coordinatore per la sicurezza in fase di progetto:

Il Direttore dei lavori: