


NUMERO SEZIONI	86	187	188	189	190	191	192	194	195	196	197	198	199	200	201	202	203	204	205	206	207	208	209	210	211	212	213	214	215	216	217	218				
QUOTE PROGETTO	447.200	448.135	448.332	448.529	448.726	448.923	449.120	449.317	449.514	449.711	449.908	450.106	450.303	450.500	450.697	450.894	451.091	451.288	451.485	451.682	451.879	452.076	452.273	452.470	452.667	452.864	453.061	453.258	453.455	453.652	453.849	454.046				
QUOTE TERRENO	447.200	451.335	449.787	448.330	448.488	448.065	445.950	445.261	450.546	449.310	447.976	448.234	448.495	448.620	448.214	450.582	450.059	449.912	450.039	449.799	449.679	449.425	449.027	448.516	448.360	448.260	448.333	449.193	448.634	447.597	447.642	447.972	447.480	446.947	446.592	446.395
DIFFERENZA QUOTE	0.000	-3.200	-1.453	0.199	0.238	-0.858	3.170	1.056	-1.022	0.401	-1.933	1.872	1.803	1.888	1.312	0.522	0.537	-0.656	0.459	-0.587	-0.553	-0.610	-0.789	-1.294	0.900	0.860	0.000	-0.824	0.330	-0.239	0.090	-0.080	0.000	0.303		
DISTANZE PARZIALI	20.00	20.00	20.00	20.00	20.00	20.00	18.95	20.00	20.00	20.00	20.00	20.00	20.00	20.00	20.00	20.00	20.00	20.00	20.00	20.00	20.00	20.00	20.00	16.05	3.98	20.00	20.00	20.00	20.00	20.00	20.00	20.00	20.00	20.00	20.00	
DISTANZE PROGRESSIVE	0.000	4+220.00	4+240.00	4+260.00	4+280.00	4+300.00	4+320.00	4+340.00	4+360.00	4+380.00	4+400.00	4+420.00	4+440.00	4+460.00	4+480.00	4+500.00	4+520.00	4+540.00	4+560.00	4+580.00	4+600.00	4+620.00	4+640.00	4+660.00	4+676.05	4+680.00	4+700.00	4+720.00	4+740.00	4+760.00	4+780.00	4+800.00	4+820.00	4+840.00	4+860.00	

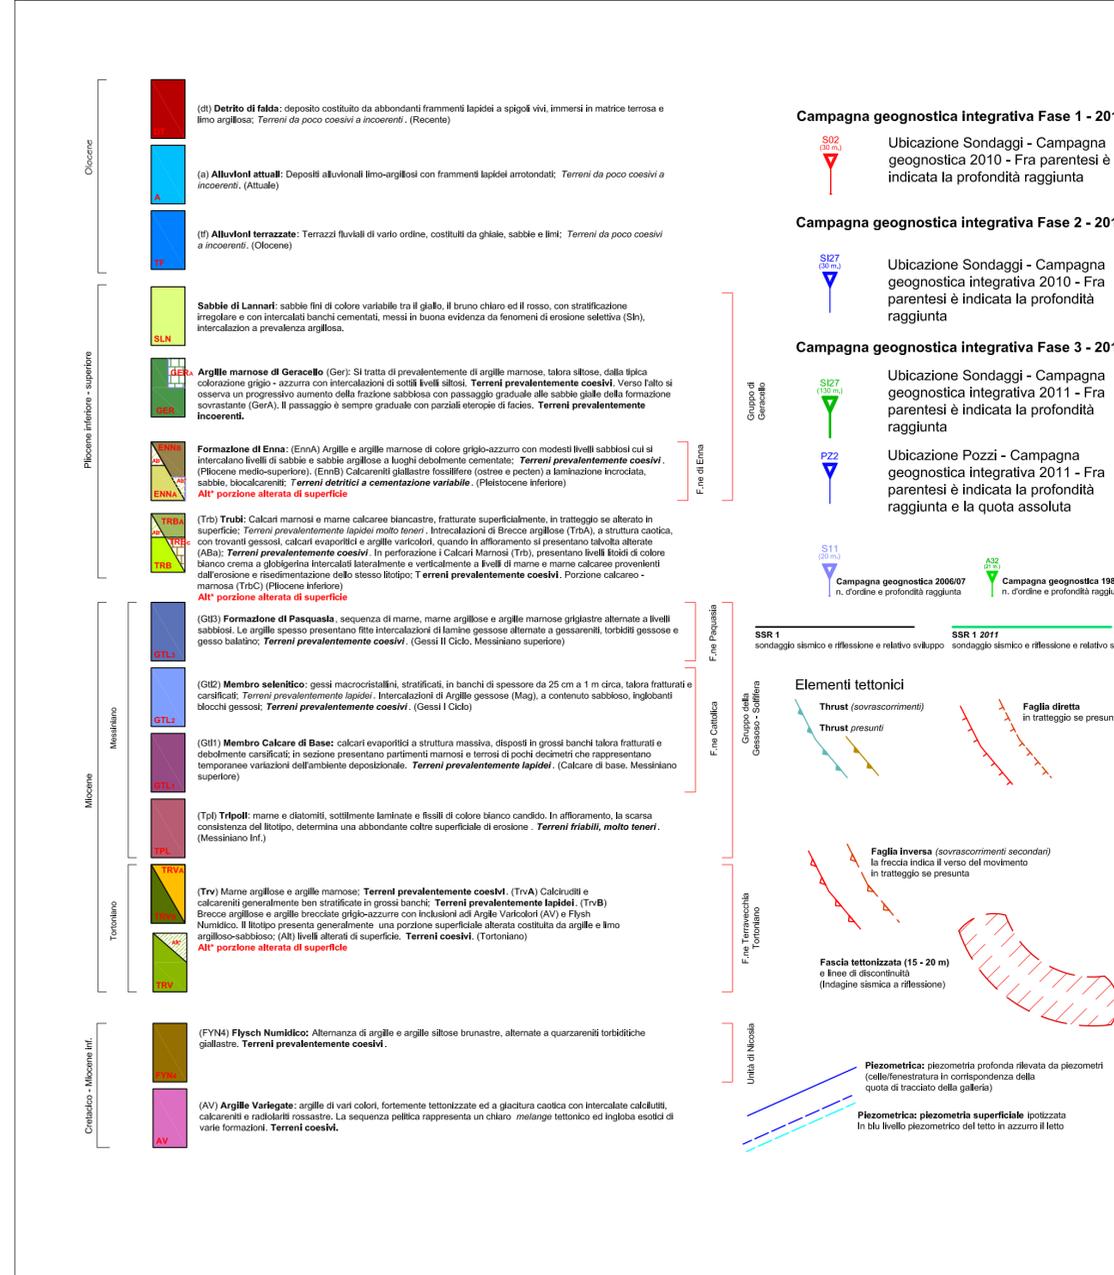

ANAS S.p.A.
DIREZIONE CENTRALE PROGRAMMAZIONE PROGETTAZIONE

PA 12/09
CORRIDOIO PLURIMODALE TIRRENICO - NORD EUROPA
ITINERARIO AGRIGENTO - CALTANISSETTA - A19
S.S. N° 640 "DI PORTO EMPEDOCLE"
AMMODERNAMENTO E ADEGUAMENTO ALLA CAT. B DEL D.M. 5.11.2001
Dal km 44+000 allo svincolo con l'A19

PROGETTO ESECUTIVO

Contraente Generale: **Empedocle 2** s.c.p.a.

GEOLOGIA E IDROGEOLOGIA
Profili geologici
Profilo geologico Asse direzione Agrigento - A19 - Tav. 7/47

Codice Unico Progetto (CUP) : F91B09000070001

Codice Elaborato: PA12_09 - E 0 0 0 G E 2 0 8 G I 0 6 Z F 7 0 5 4 C

Scale: 1:1000

F						
E						
D						
C	Luglio 2011	EMISSIONE	M. D'ANGELO	R. CAPOCCHI	M. LITI	P. PAGLINI
B	Aprile 2011	EMISSIONE	M. D'ANGELO	A. TURSO	M. LITI	P. PAGLINI
A	Gennaio 2011	EMISSIONE	M. D'ANGELO	A. TURSO	M. LITI	P. PAGLINI
REV.	DATA	DESCRIZIONE	REDATTO	VERIFICATO	APPROVATO	AUTORIZZATO

Responsabile del procedimento: Ing. MAURIZIO ARAMINI

Il Progettista: **ING. GIAN LUCA MENGHINI** ORDINE DEGLI INGEGNERI DI FIRENZE N° 4533

Il Consulente in Geologia: **ORDINE DEGLI INGEGNERI DELLA PROVINCIA DI PAVIA** Dott. Ing. **CAPOCCHI RICCARDO** N° 1892

Il Coordinatore per la sicurezza in fase di progetto: **ORDINE REGIONALE DEI GEOLOGI PIEMONTE** Dott. Geol. **D'ANGELO MAURIZIO** N. 1607

Il Direttore dei lavori: **ORDINE REGIONALE DEI GEOLOGI PIEMONTE** Dott. **PEPPINO MARASCIO** N° 14447