



SEZIONE C-C

Scala 1:50

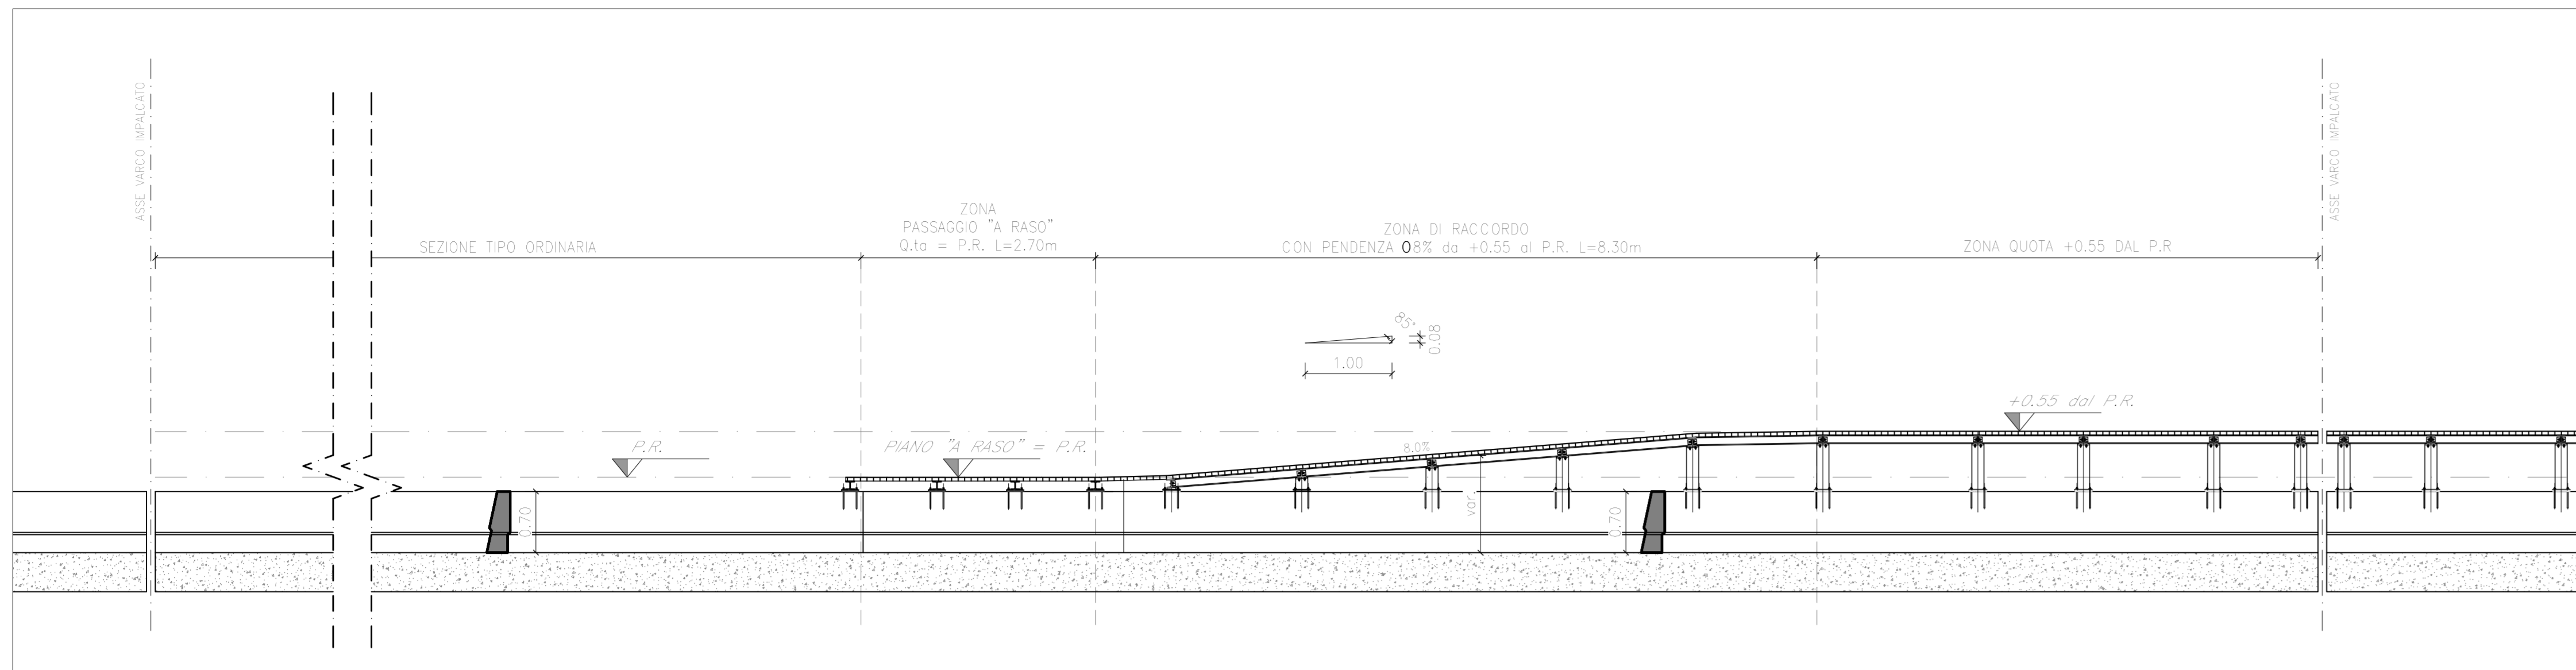


SEZIONE D-D

Scala 1:50

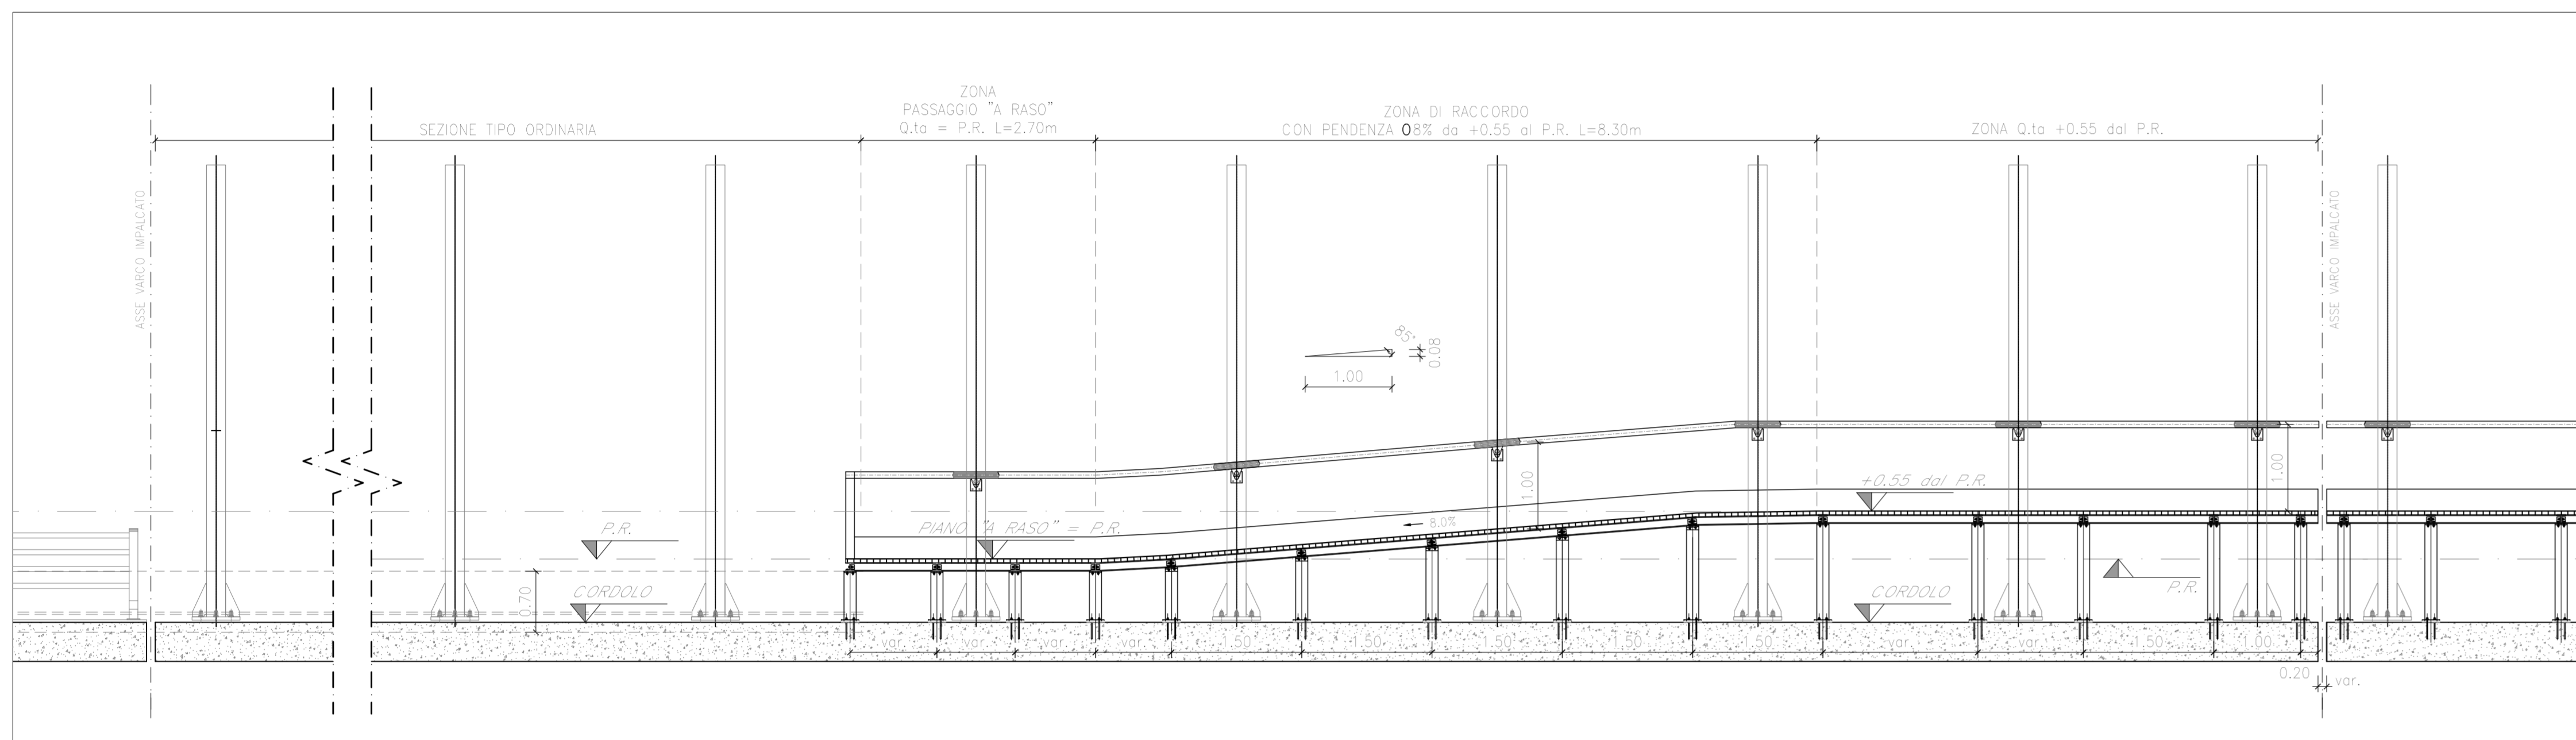


PIANTA

Scala 1:50

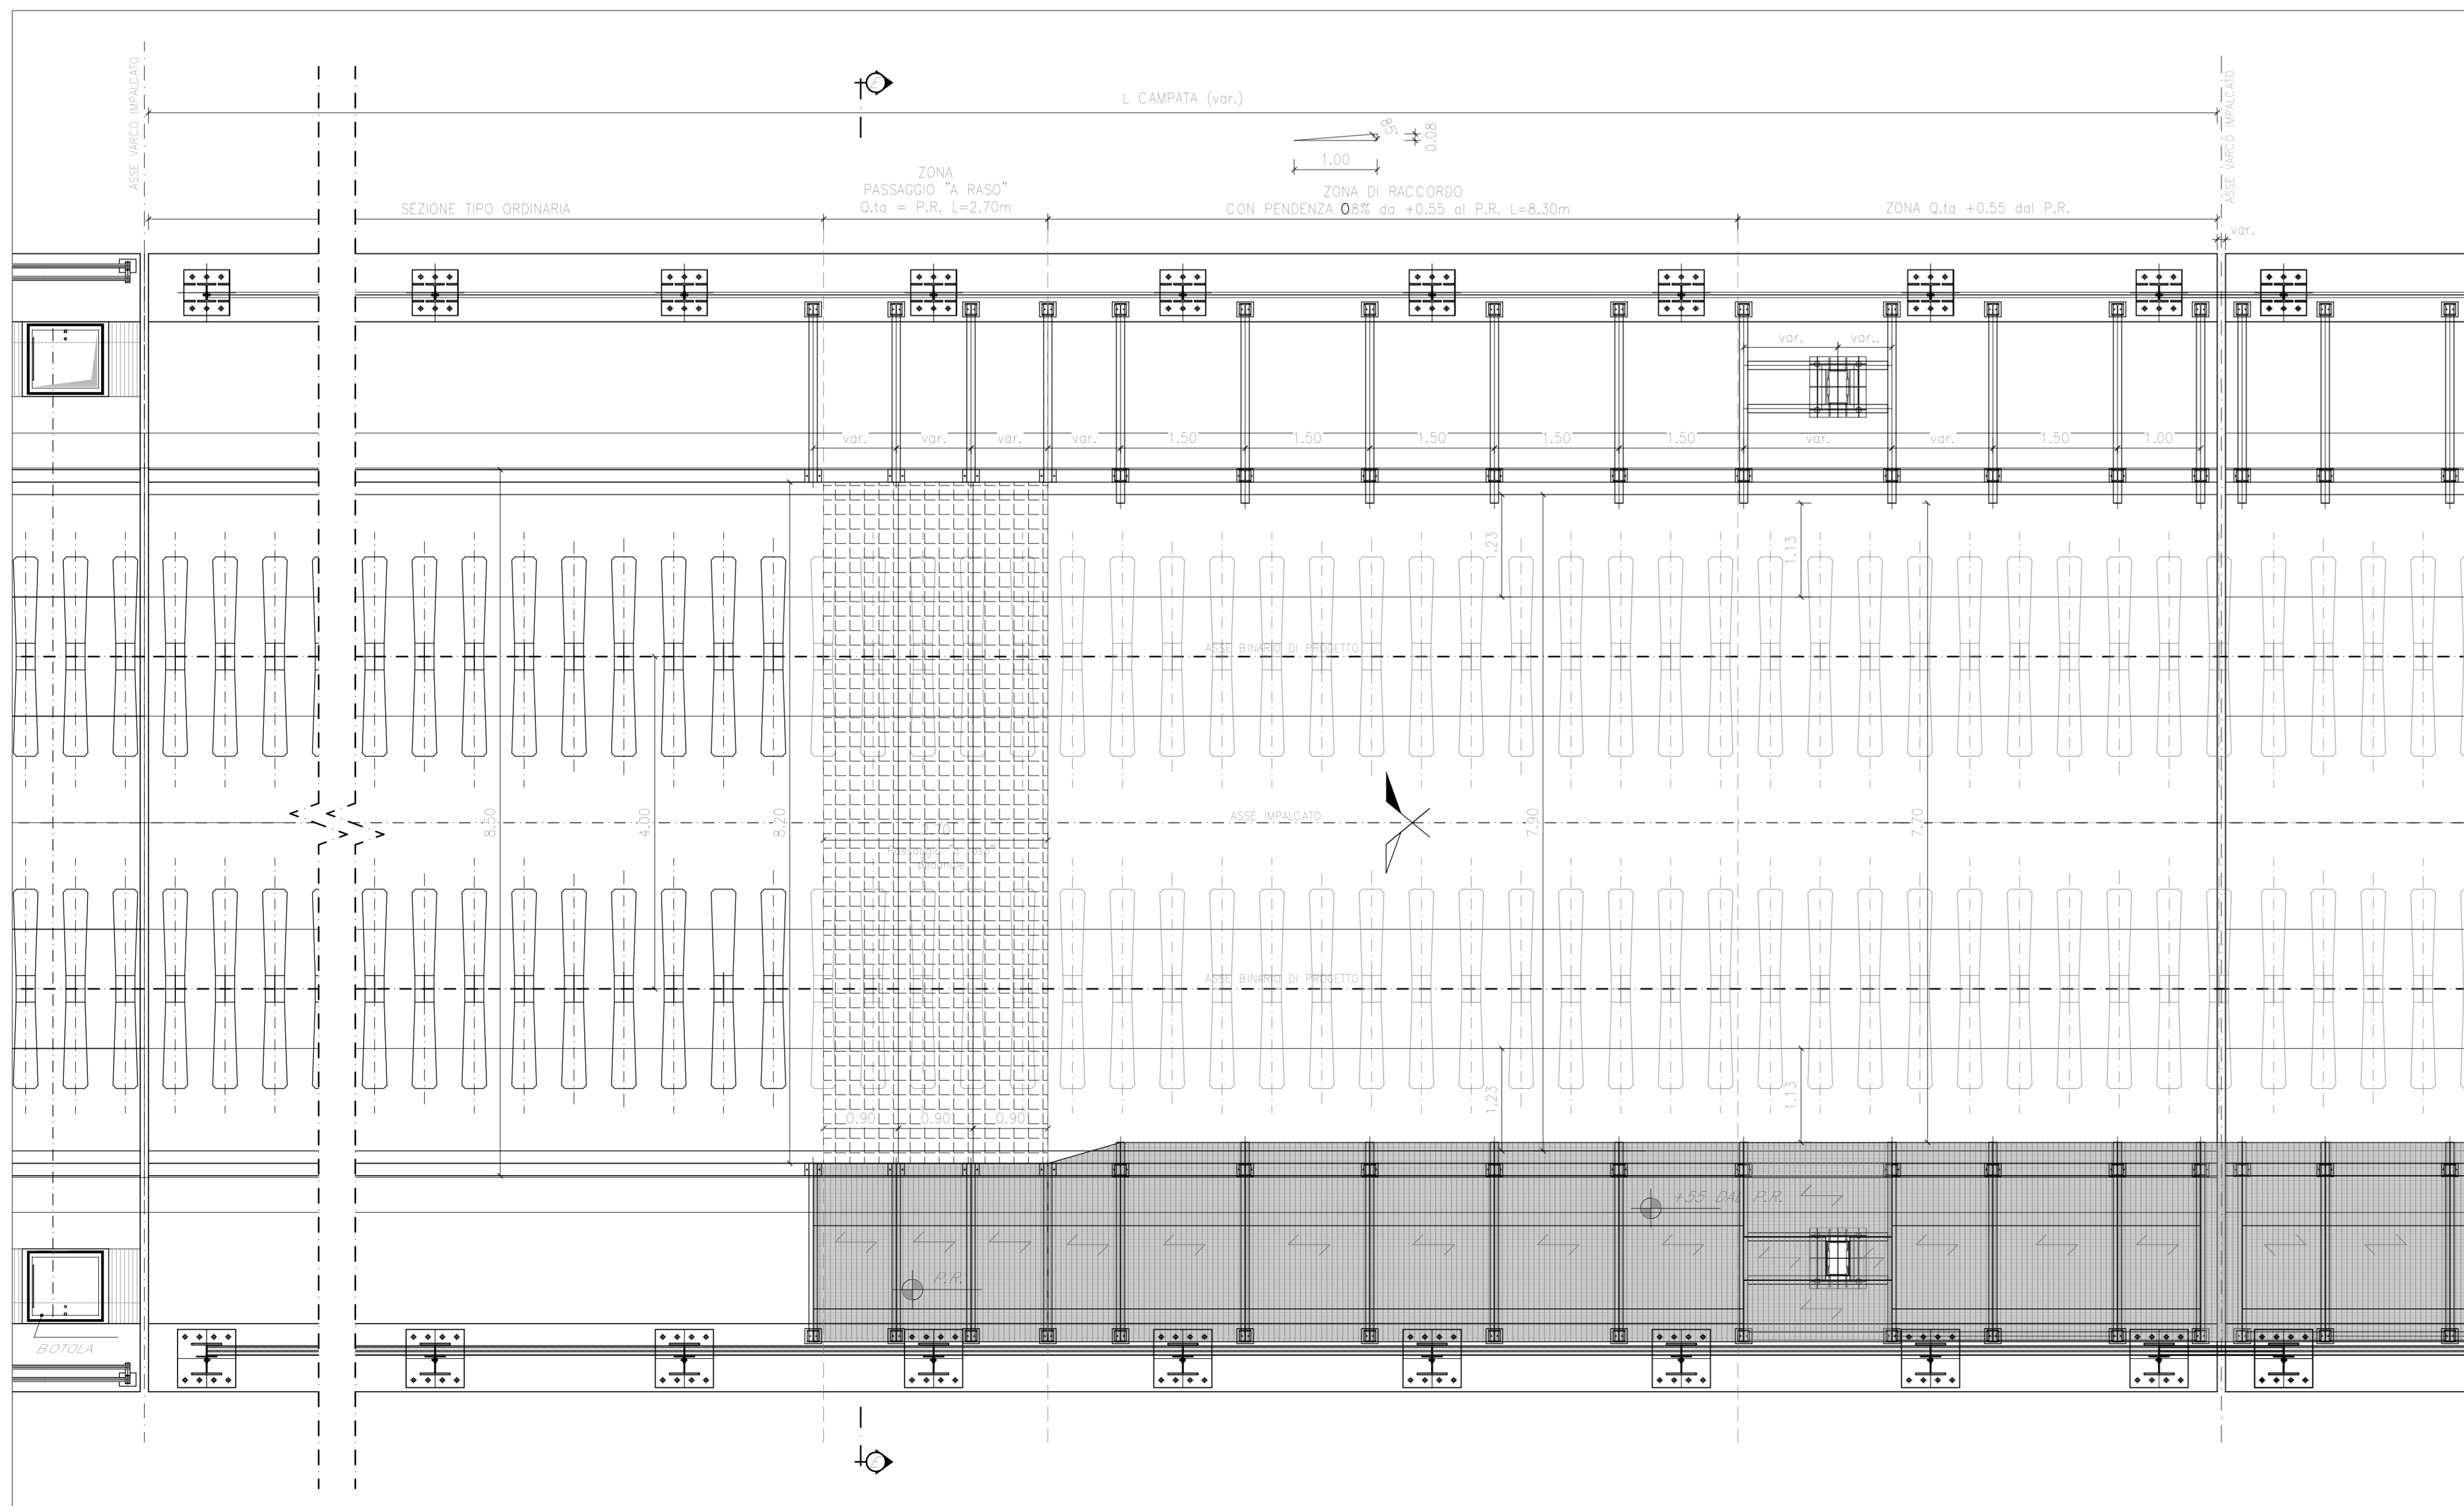


SEZIONE E-E

Scala 1:50

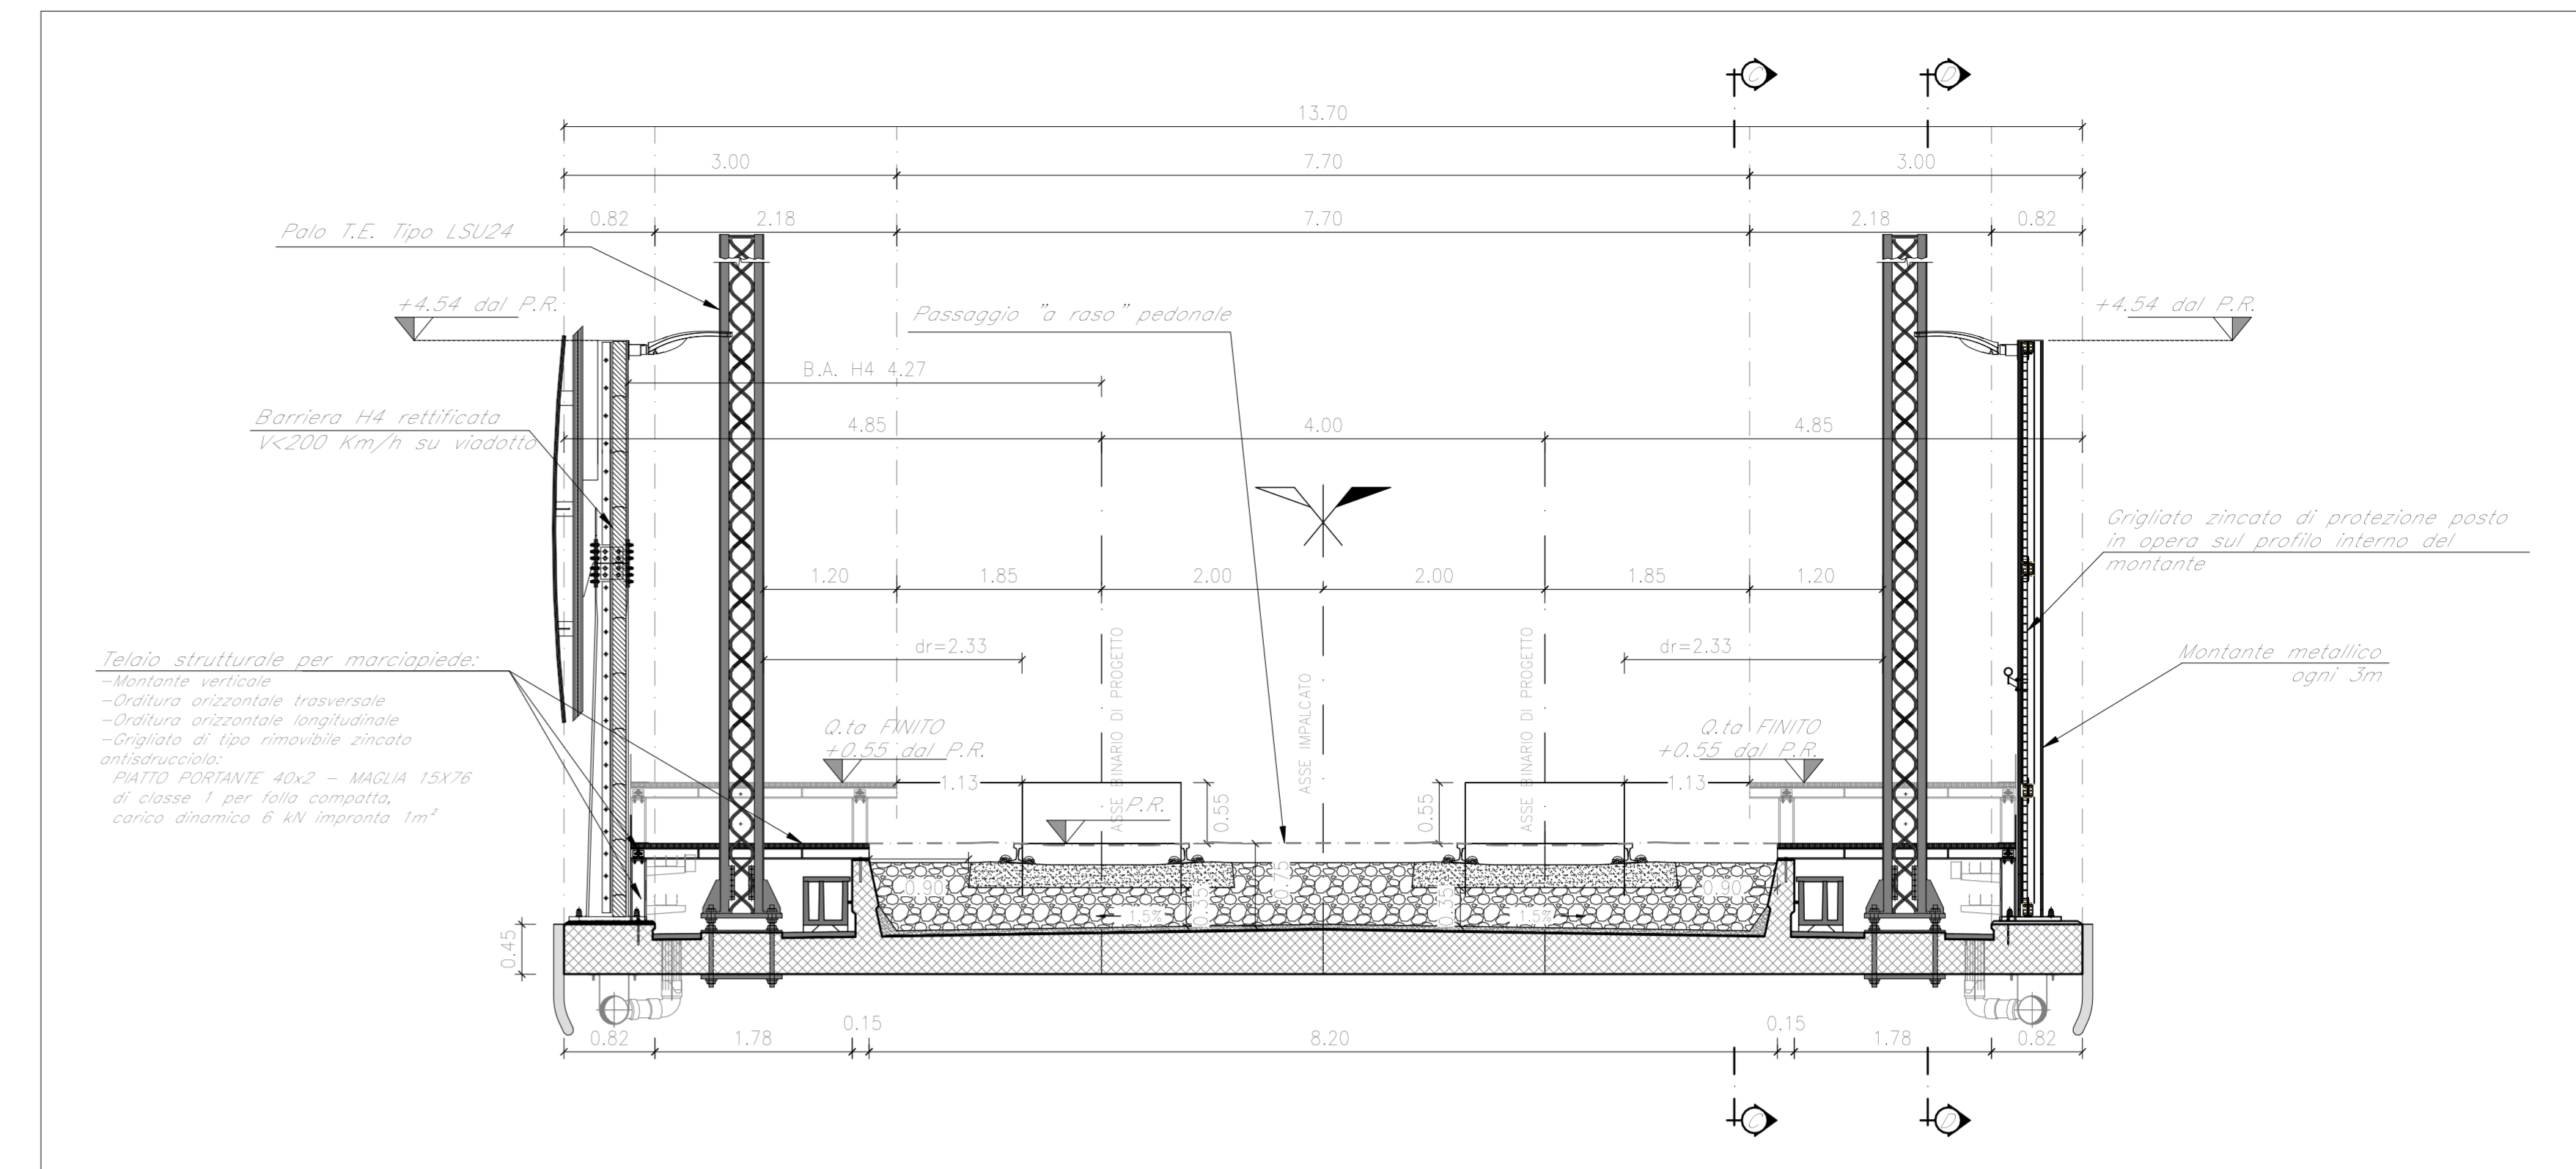

DETTAGLIO MARCIAPIEDE  
IN CORRISPONDENZA DEL PASSAGGIO "A RASO" PEDONALE

Scala 1:10

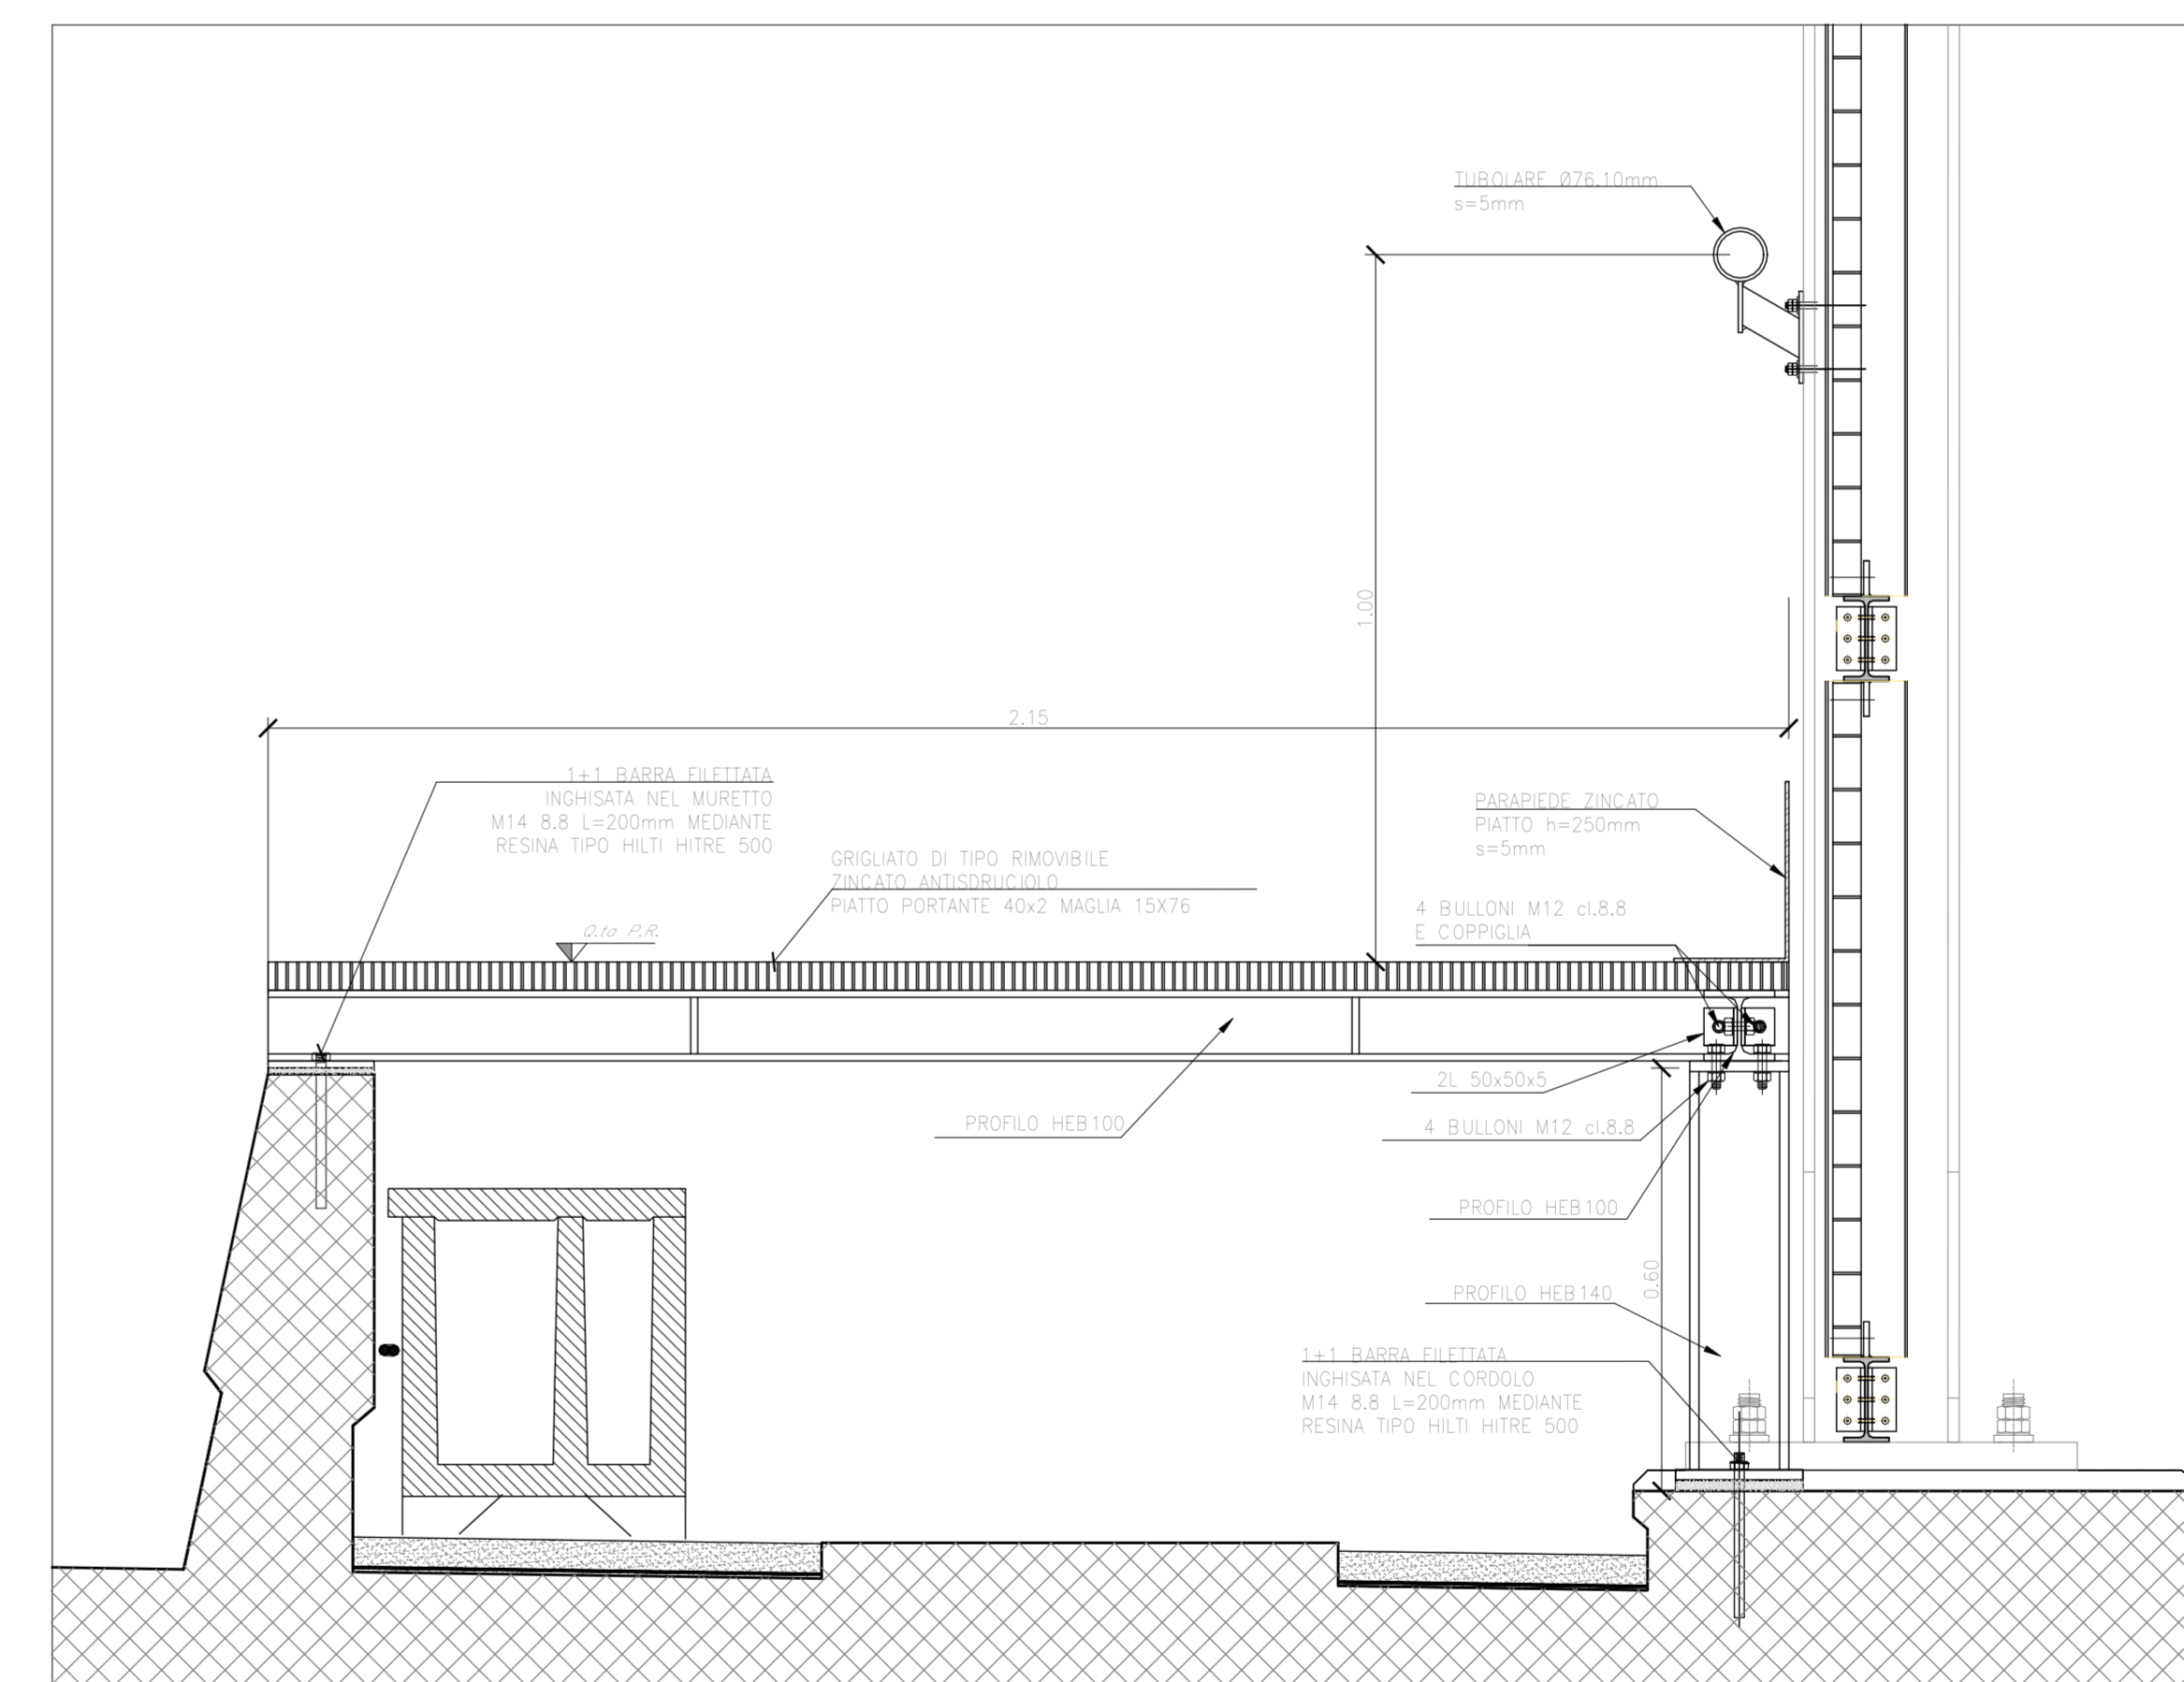

NOTE:  
Per la tabella materiali e note generali fare riferimento al documento  
"F26.1.2.E.ZZ.IT.OC.00.0.0.001 - Tabella Materiali e Note generali".

COMMITTENTE:



DIREZIONE LAVORI:



APPALTATORE:



PROGETTAZIONE:



PROGETTISTA:

Prof. Ing. Marco Petrangeli

DIRETTORE DELLA PROGETTAZIONE:

Ing. PIROCORCO GRASSO

PROGETTO ESECUTIVO

ITINERARIO NAPOLI-BARI  
RADDOPPIO TRATTA CANCELLO-BENEVENTO  
1° LOTTO FUNZIONALE FRASSO TELESINO - VITULANO  
1° LOTTO FUNZIONALE FRASSO TELESINO - TELESSE

VIADOTTI DI LINEA  
Elaborati tipologici Ponti e Viadotti  
Piattaforma e dettagli costruttivi in corrispondenza di FFP e Galleria Equivalente - Tav. 3 di 3

APPALTATORE:	SCALA:
RFI INFRASTRUTTURE S.p.A. DIRETTORE GENERALE Ing. Stefano Di Ludovico 23/06/2020	vario

COMMESSA	LOTTO	FASE	ENTE	TIPO DOC.	OPERADISCIPLINA	PROGR.	REV.
IF26	12	E	ZZ	BZ	VI0000	006	B

Rev.	Descrizione	Redatto	Data	Verificato	Data	Approvato	Data	Autorizzato Data
A	Emissione	L. Caporini	24/02/2019	G. Grassi	24/02/2019	P. Grassi	24/02/2019	M. Petrangeli
B	Revisione e seguito studiati ITR	H. Nardelli	23/06/2020	G. Grassi	23/06/2020	P. Grassi	23/06/2020	