



PIANTA CONTROVENTI ORIZZONTALI SUPERIORI

Scala 1:50

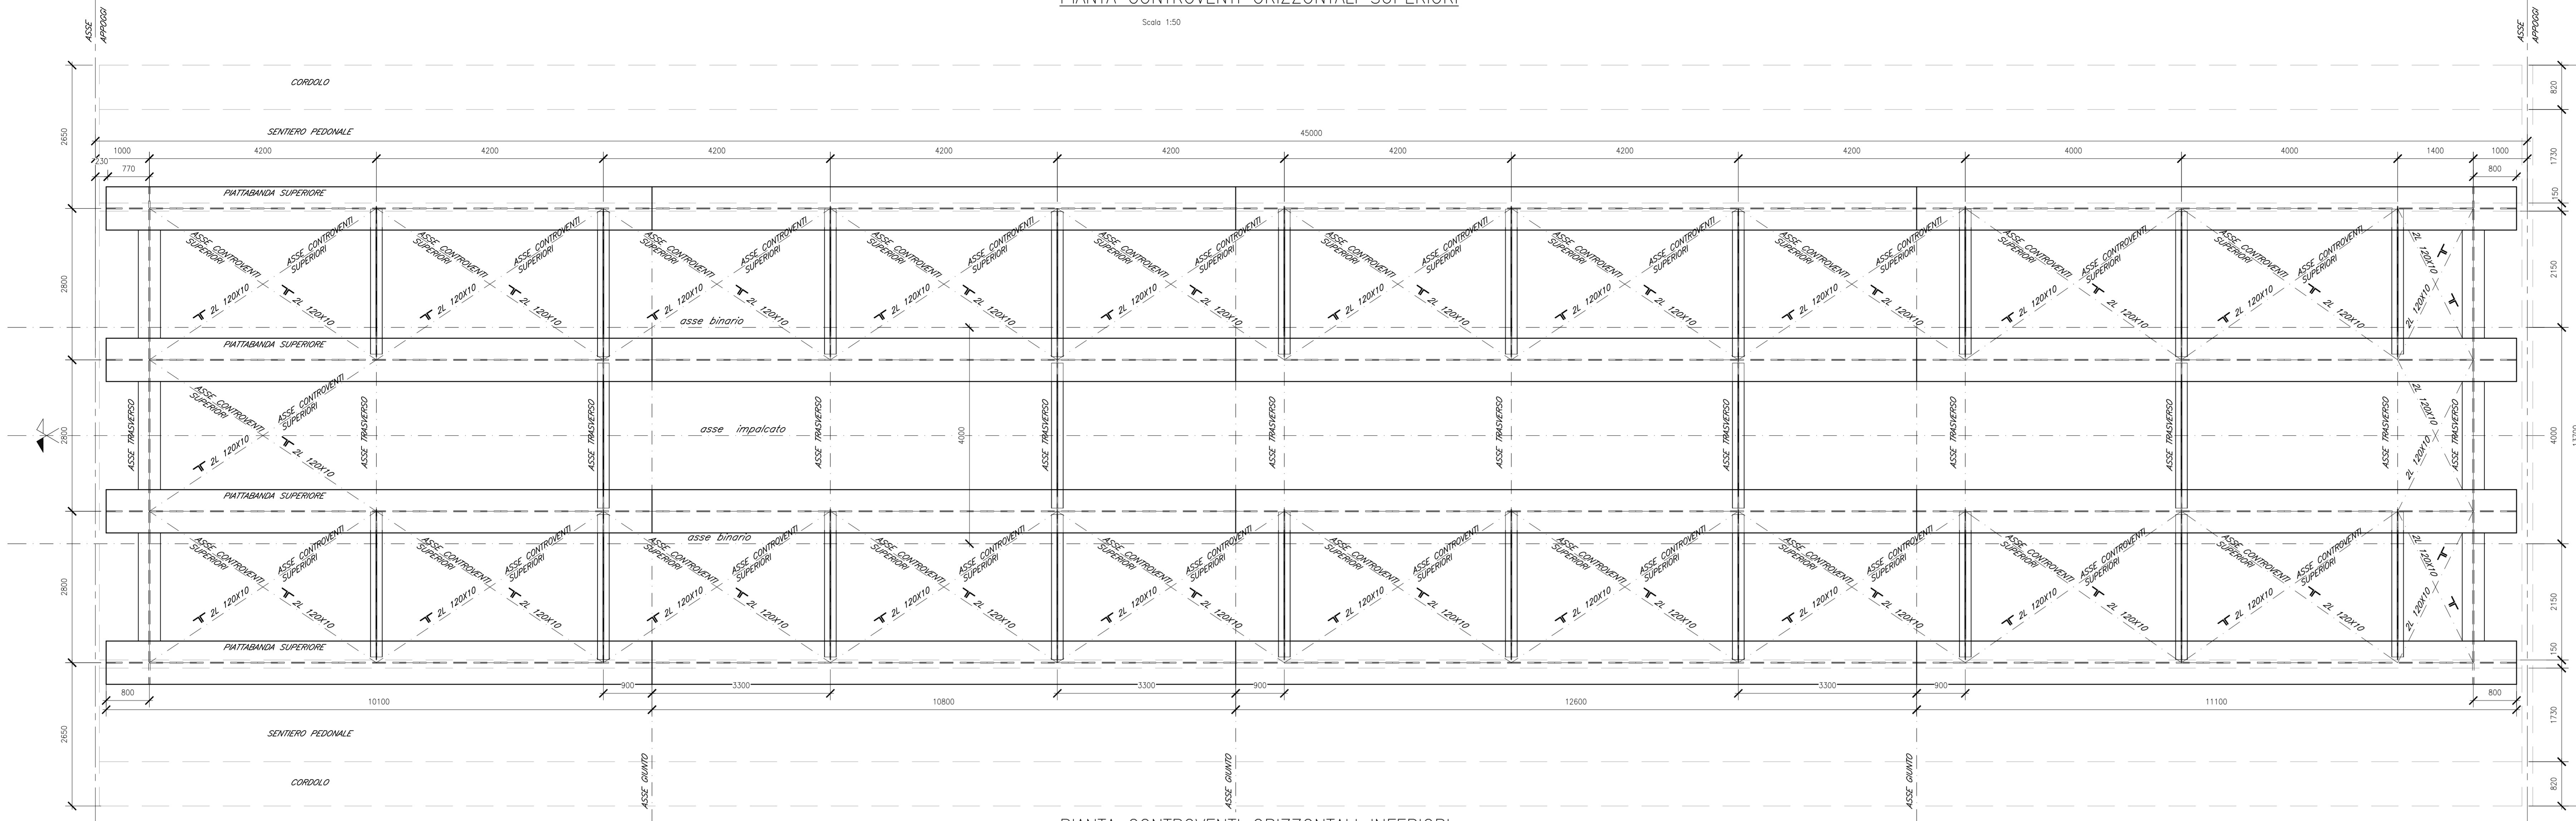


PIANTA CONTROVENTI ORIZZONTALI INFERIORI

Scala 1:50

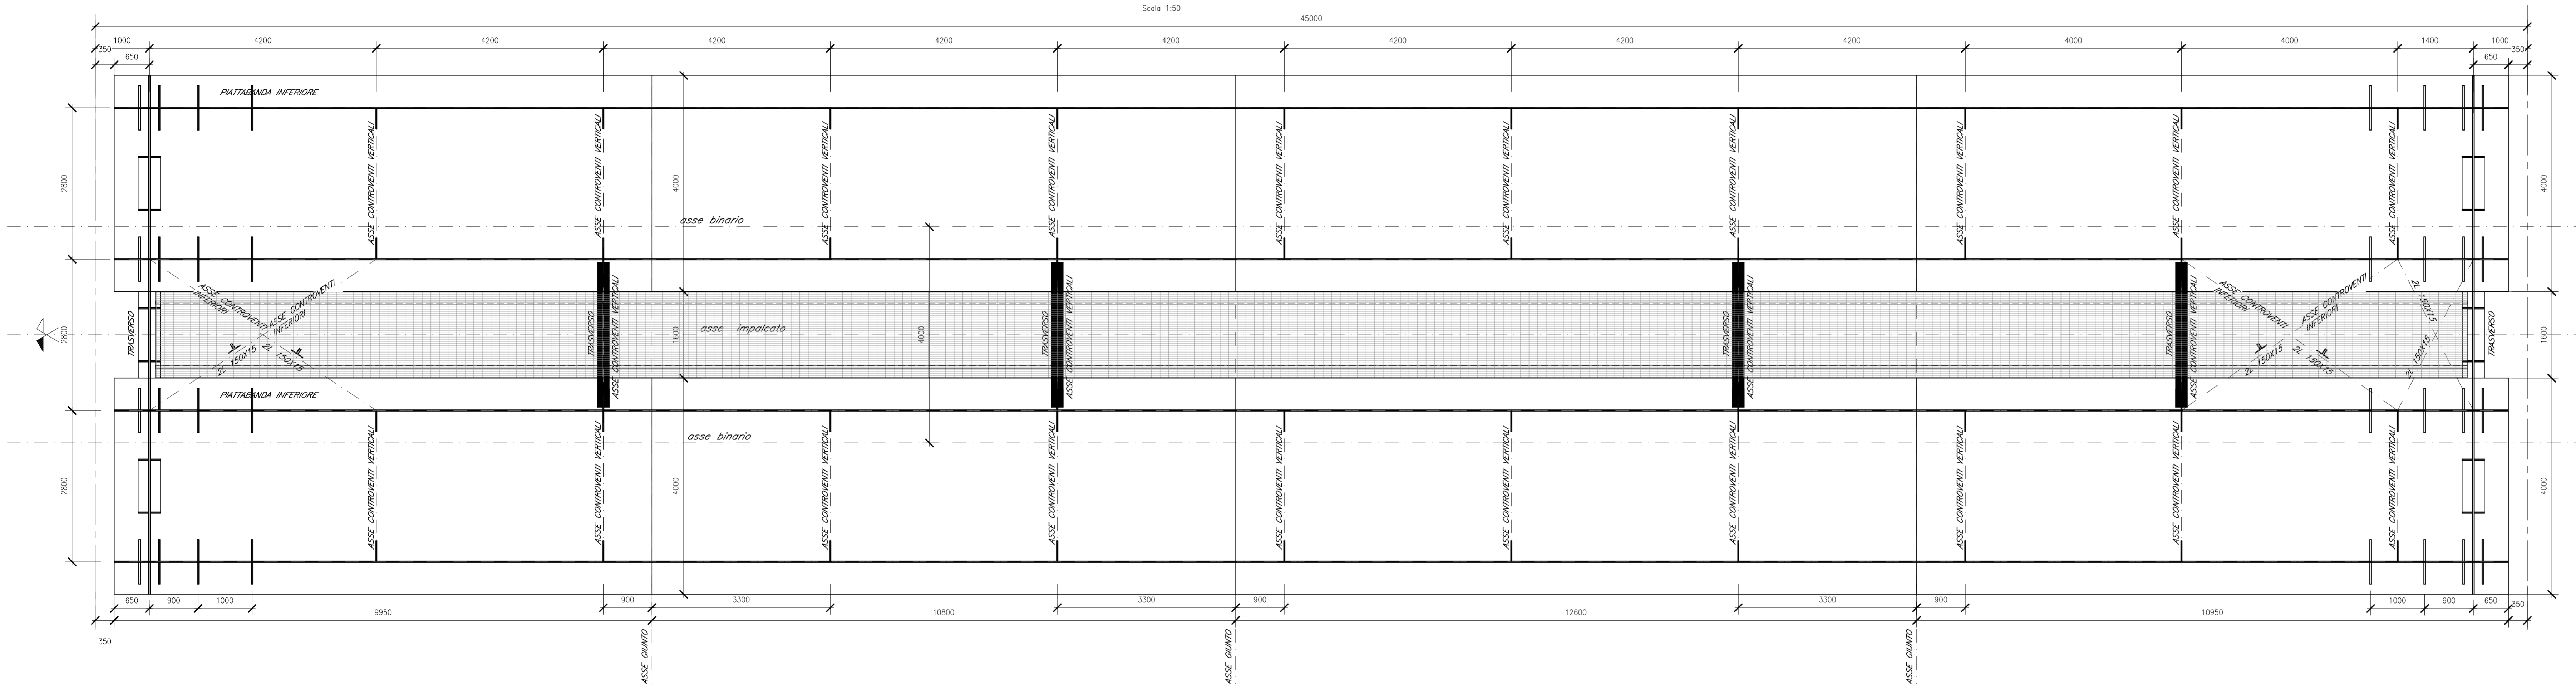

PROFILO LONGITUDINALE

Scala 1:50

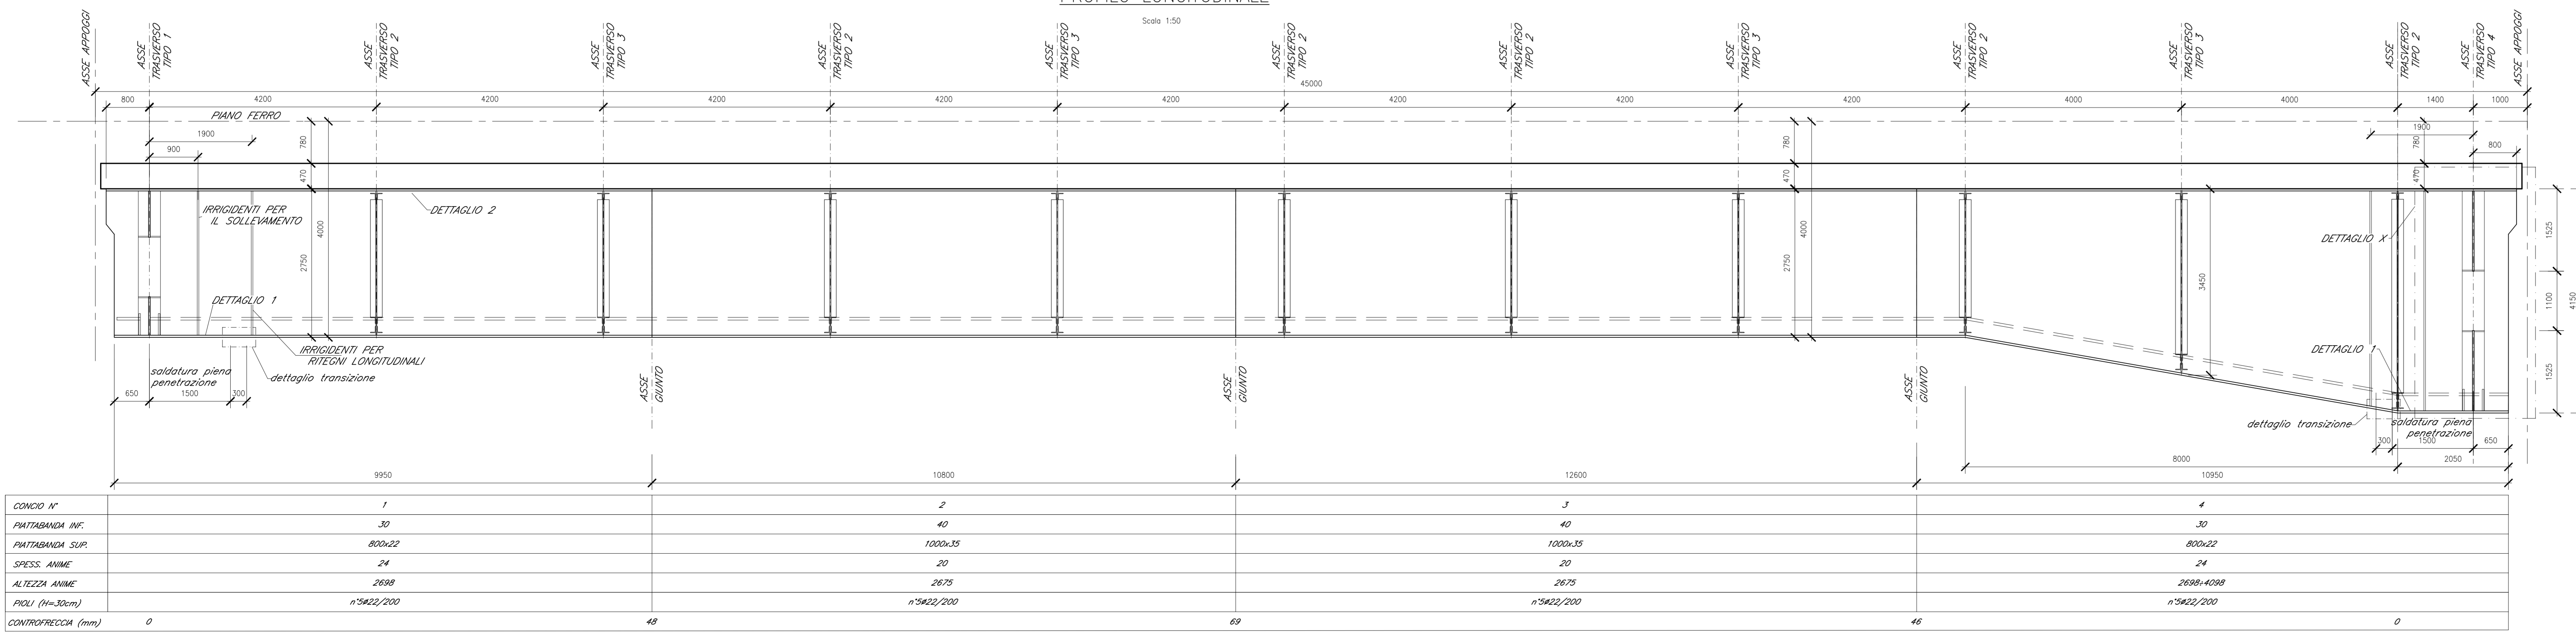

CONCRO N°	1	2	3	4
PIATTABANDA INF.	30	40	40	30
PIATTABANDA SUP.	800x22	1000x15	1000x15	800x22
SPESSE ANIME	24	20	24	24
ALTEZZE ANIME	2675	2675	2675	2688+4088
PROL (h=30cm)	n°3422/200	n°3422/200	n°3422/200	n°3422/200
CONTROPRESSIONE (mm)	0	48	69	46

ELABORATI DI RIFERIMENTO

DESCRIZIONE	CODICE
Pianta scavi e sezione longitudinale - Tav. 1 di 5	IF26.1.2.E.ZZ.PZ.VI.05.0.0.001
Pianta scavi e sezione longitudinale - Tav. 2 di 5	IF26.1.2.E.ZZ.PZ.VI.05.0.0.002
Pianta scavi e sezione longitudinale - Tav. 3 di 5	IF26.1.2.E.ZZ.PZ.VI.05.0.0.003
Pianta scavi e sezione longitudinale - Tav. 4 di 5	IF26.1.2.E.ZZ.PZ.VI.05.0.0.004
Pianta scavi e sezione longitudinale - Tav. 5 di 5	IF26.1.2.E.ZZ.PZ.VI.05.0.0.005
Pianta fondazioni, pianta impalcato e prospetto longitudinale - Tav. 1 di 5	IF26.1.2.E.ZZ.PZ.VI.05.0.0.006
Pianta fondazioni, pianta impalcato e prospetto longitudinale - Tav. 2 di 5	IF26.1.2.E.ZZ.PZ.VI.05.0.0.007
Pianta fondazioni, pianta impalcato e prospetto longitudinale - Tav. 3 di 5	IF26.1.2.E.ZZ.PZ.VI.05.0.0.008
Pianta fondazioni, pianta impalcato e prospetto longitudinale - Tav. 4 di 5	IF26.1.2.E.ZZ.PZ.VI.05.0.0.009
Pianta fondazioni, pianta impalcato e prospetto longitudinale - Tav. 5 di 5	IF26.1.2.E.ZZ.PZ.VI.05.0.0.010

CARATTERISTICHE DEI MATERIALI

NOTA:  
Per la tabella materiali e note generali fare riferimento al documento "IF26.1.2.E.ZZ.TT.OO.00.0.0.001 - Tabella Materiali e Note generali".

NOTE GENERALI

COMMITTENTE: **RFI** INFRASTRUTTURE FERROVIARIE ITALIANE  
GRUPPO FERROVIE DELLO STATO ITALIANE

DIREZIONE LAVORI: **ITALFERR** GRUPPO FERROVIE DELLO STATO ITALIANE

APPALTATORE: **PIZZAROTTI**, **Ghella**, **ITINERA**, **SALCEF**, **JEDSINFRAS**

PROGETTAZIONE: **GEODATA ENGINEERING**, **INTEGRA**, **RINA**

PROGETTISTA: Prof. Ing. Marco PETRANGELI

DIRETTORE DELLA PROGETTAZIONE: Ing. PIETROGIORGIO GRASSO

**ITINERARIO NAPOLI-BARI RADDOPPIO TRATTA CANCELLO - BENEVENTO II LOTTO FUNZIONALE FRASSO TELESINO - VITULANO 1° LOTTO FUNZIONALE FRASSO TELESINO - TELESÉ**

VI05 - Viadotto Calore Torallo  
Impalcato a struttura mista acc.-cls L=45m (Lc=43.00m) doppio binario: piante e sezione longitudinale

COMMESSA	LOTTO	FASE	ENTE	TIPO DOC.	OPERA/DISCIPLINA	PROGR.	REV.
IF26	12	E	ZZ	BZ	VI0507	004	A

Rev.	Descrizione	Redatto	Data	Verificato	Data	Approvato	Data	Autorizzato Data
A	Emissione	D. Leone	24/05/2020	A. Tagliari	24/05/2020	P. Grassi	24/05/2020	M. Petrangeli

SCALA: varie

File: IF26.1.2.E.ZZ.BZ.VI.05.0.7.004.A.dwg