


A Sezione Impalcato - Sezione A-A
BZ.VI03.0.7.001 1 : 50

CARATTERISTICHE DEI MATERIALI

Per la tabella materiali e note generali fare riferimento al documento: "IF26.1.2.E.ZZ.TT.OC.00.0.0.001 - Tabella Materiali e Note generali".

NOTE GENERALI

Per la tabella materiali e note generali fare riferimento al documento: "IF26.1.2.E.ZZ.TT.OC.00.0.0.001 - Tabella Materiali e Note generali".

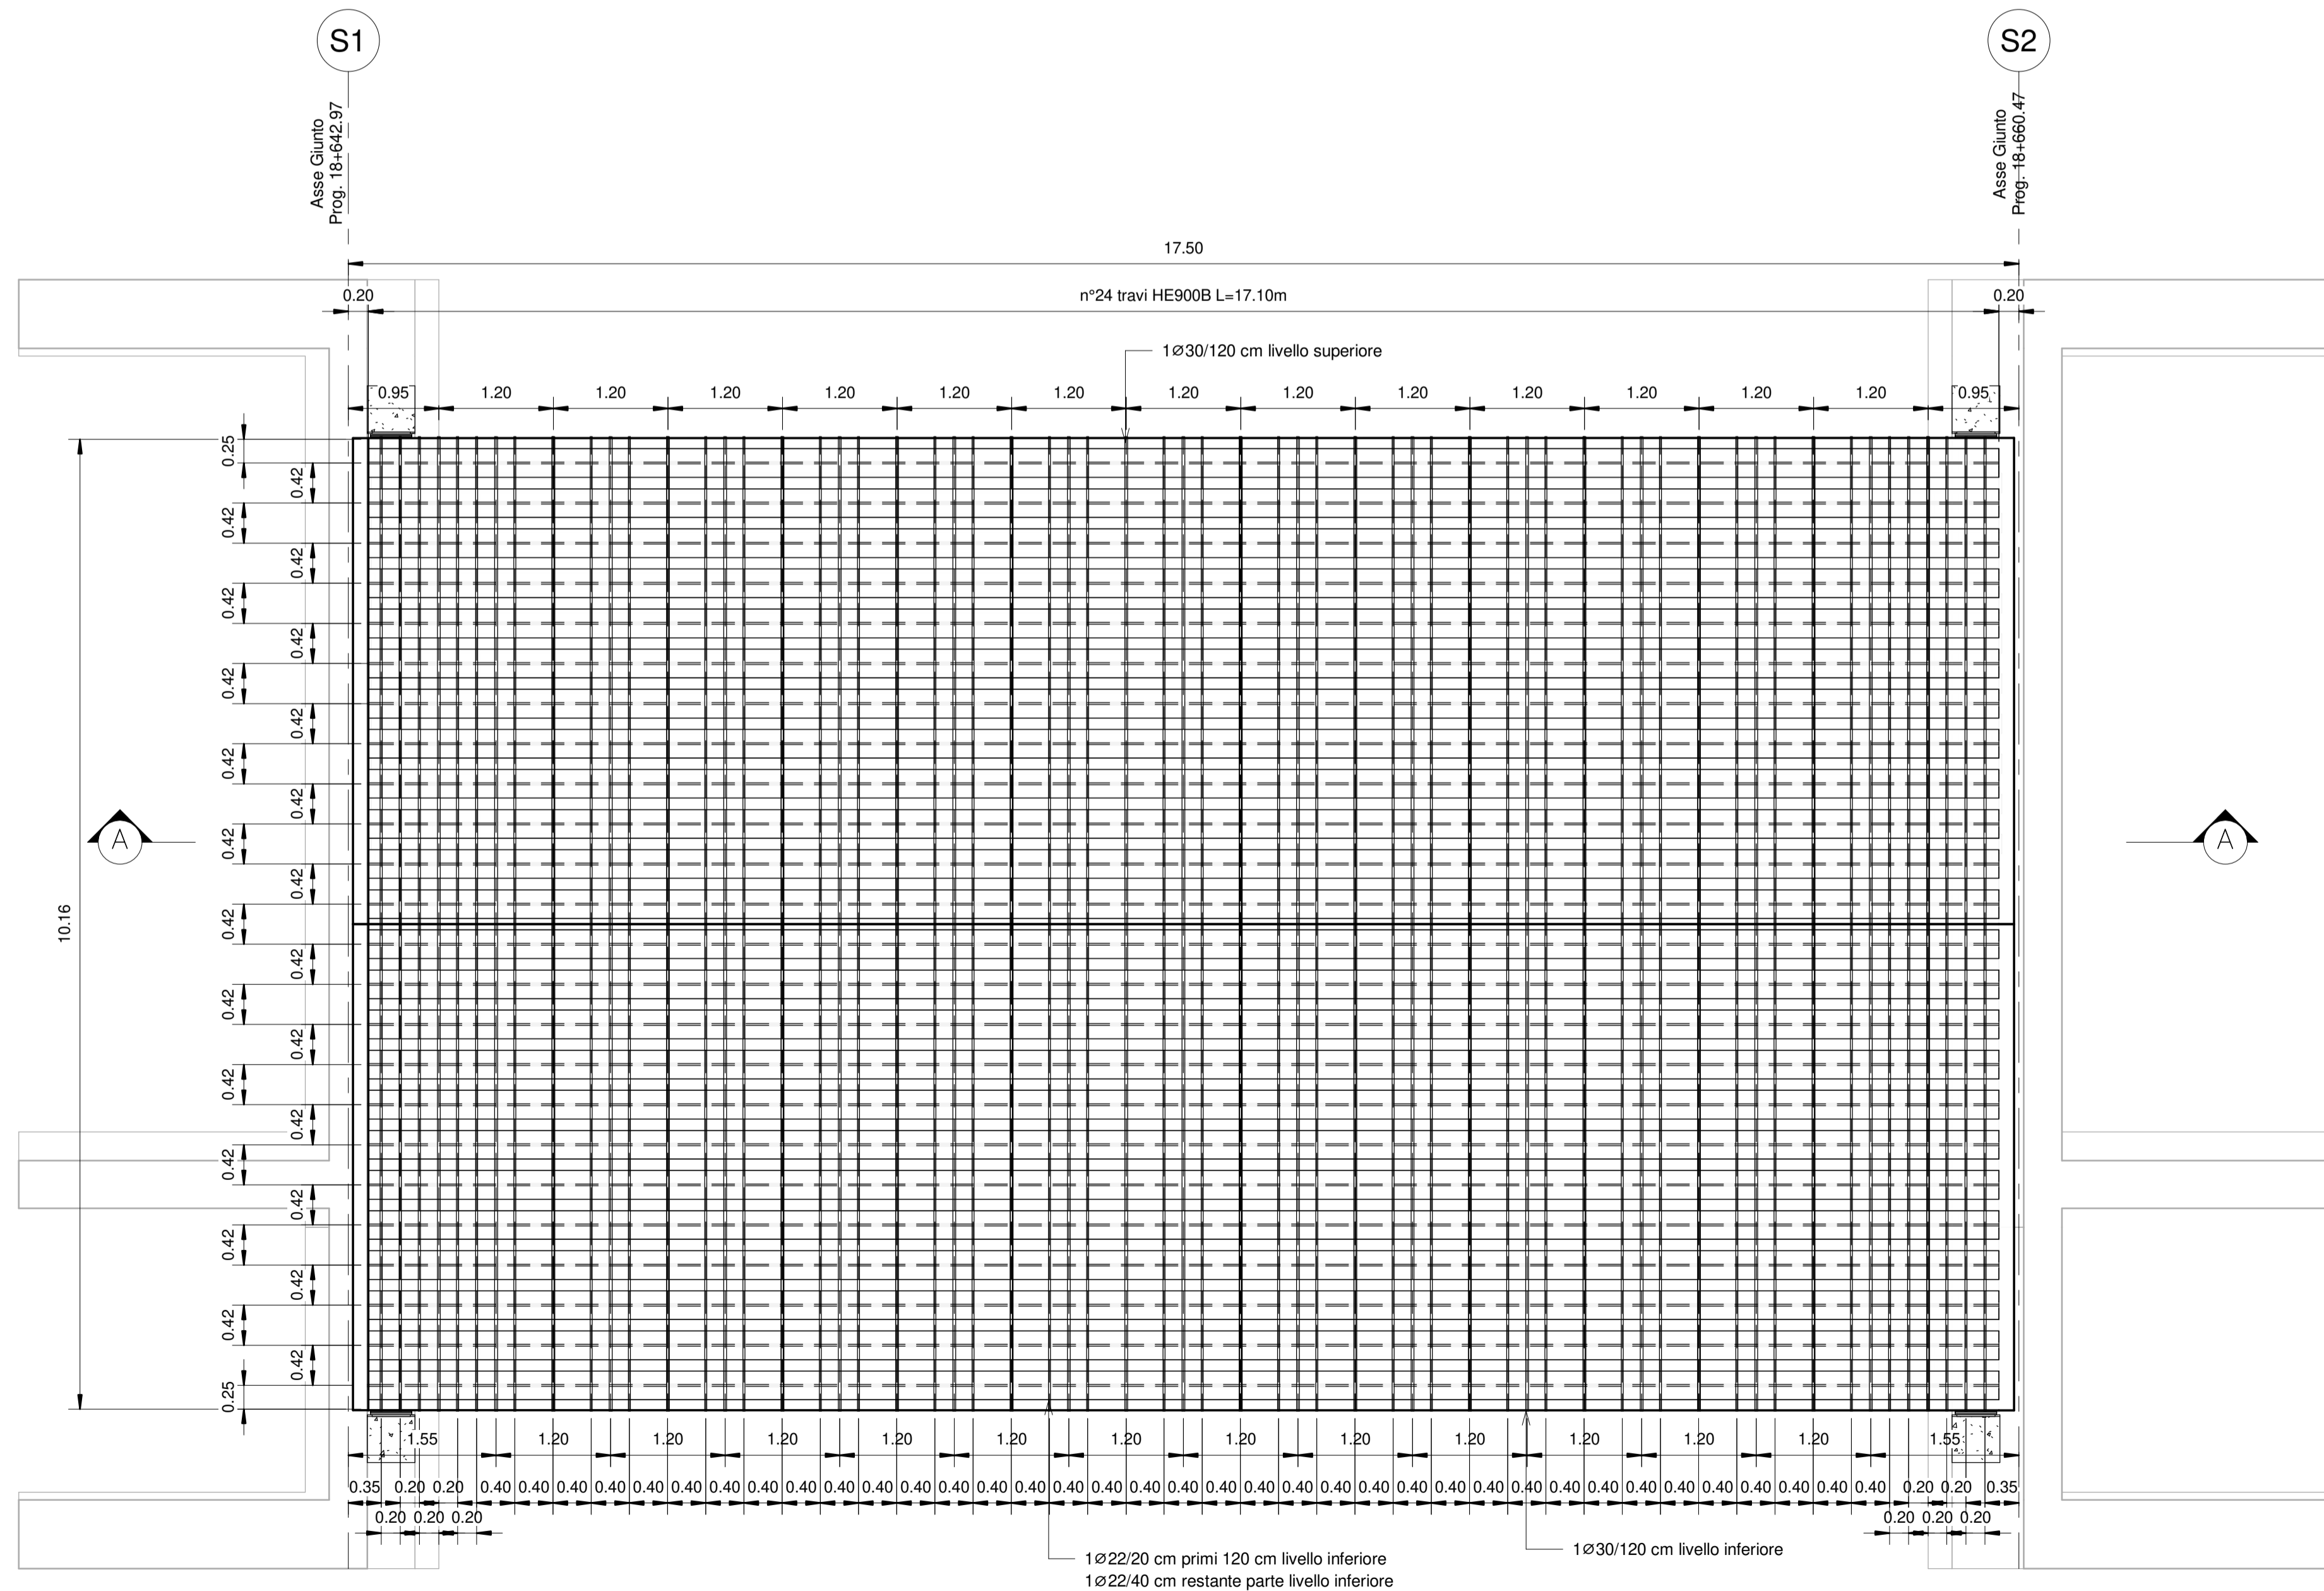

B Pianta Impalcato - Sezione B-B
BZ.VI03.0.7.001 1 : 50

COMMITTENTE :  **RFI**
RETE FERROVIARIA ITALIANA
GRUPPO FERROVIE DELLO STATO ITALIANE

DIRETTORE LAVORI :  **ITALFERR**
GRUPPO FERROVIE DELLO STATO ITALIANE


APPALTATORE :     

PROGETTAZIONE : RAGGRUPPAMENTO TEMPORANEO PROGETTISTI   	PROGETTISTA : Prof. Ing. Marco Petrangeli	DIRETTORE DELLA PROGETTAZIONE : Ing. PIERGIORGIO GRASSO Responsabile integrazione fra le varie specializzazioni disciplinari 
---	--	---


PROGETTO ESECUTIVO

ITINERARIO NAPOLI - BARI
RADDOPPIO TRATTA CANCELLO-BENEVENTO
II LOTTO FUNZIONALE FRASSO TELESINO - VITULANO
1° LOTTO FUNZIONALE FRASSO TELESINO - TELESE

VI03 - Ponte MORTALE
Ponte a campata singola al km 18+642.97 al km 18+660.47
Impalcato a travi incorporate per doppio binario L=17,50m - Pianta e sezioni

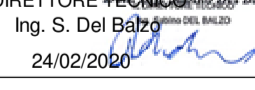APPALTATORE RT IMPRESA PIZZAROTTI & C. s.r.l. IL DIRETTORE PROGETTAZIONE Ing. S. Del Balzo 24/02/2020 	SCALA 1 : 50
--	-----------------

COMMESSA	LOTTO	FASE	ENTE	TIPO DOC.	OPERA/DISCIPLINA	PROGR.	REV.
IF26	12	E	ZZ	BZ	VI0307	001	A

Rev.	Descrizione	Redatto	Data	Verificato	Data	Approvato	Data	Autorizzato Data
A	Emissione	L. Galoppa	24/02/2020	G. Usai	24/02/2020	P. Grasso	24/02/2020	Prof. Ing. Marco Petrangeli 
								24/02/2020