


1
 B2V0600002A
 Struttura ad archi - Pianta fondazioni
 1 : 100

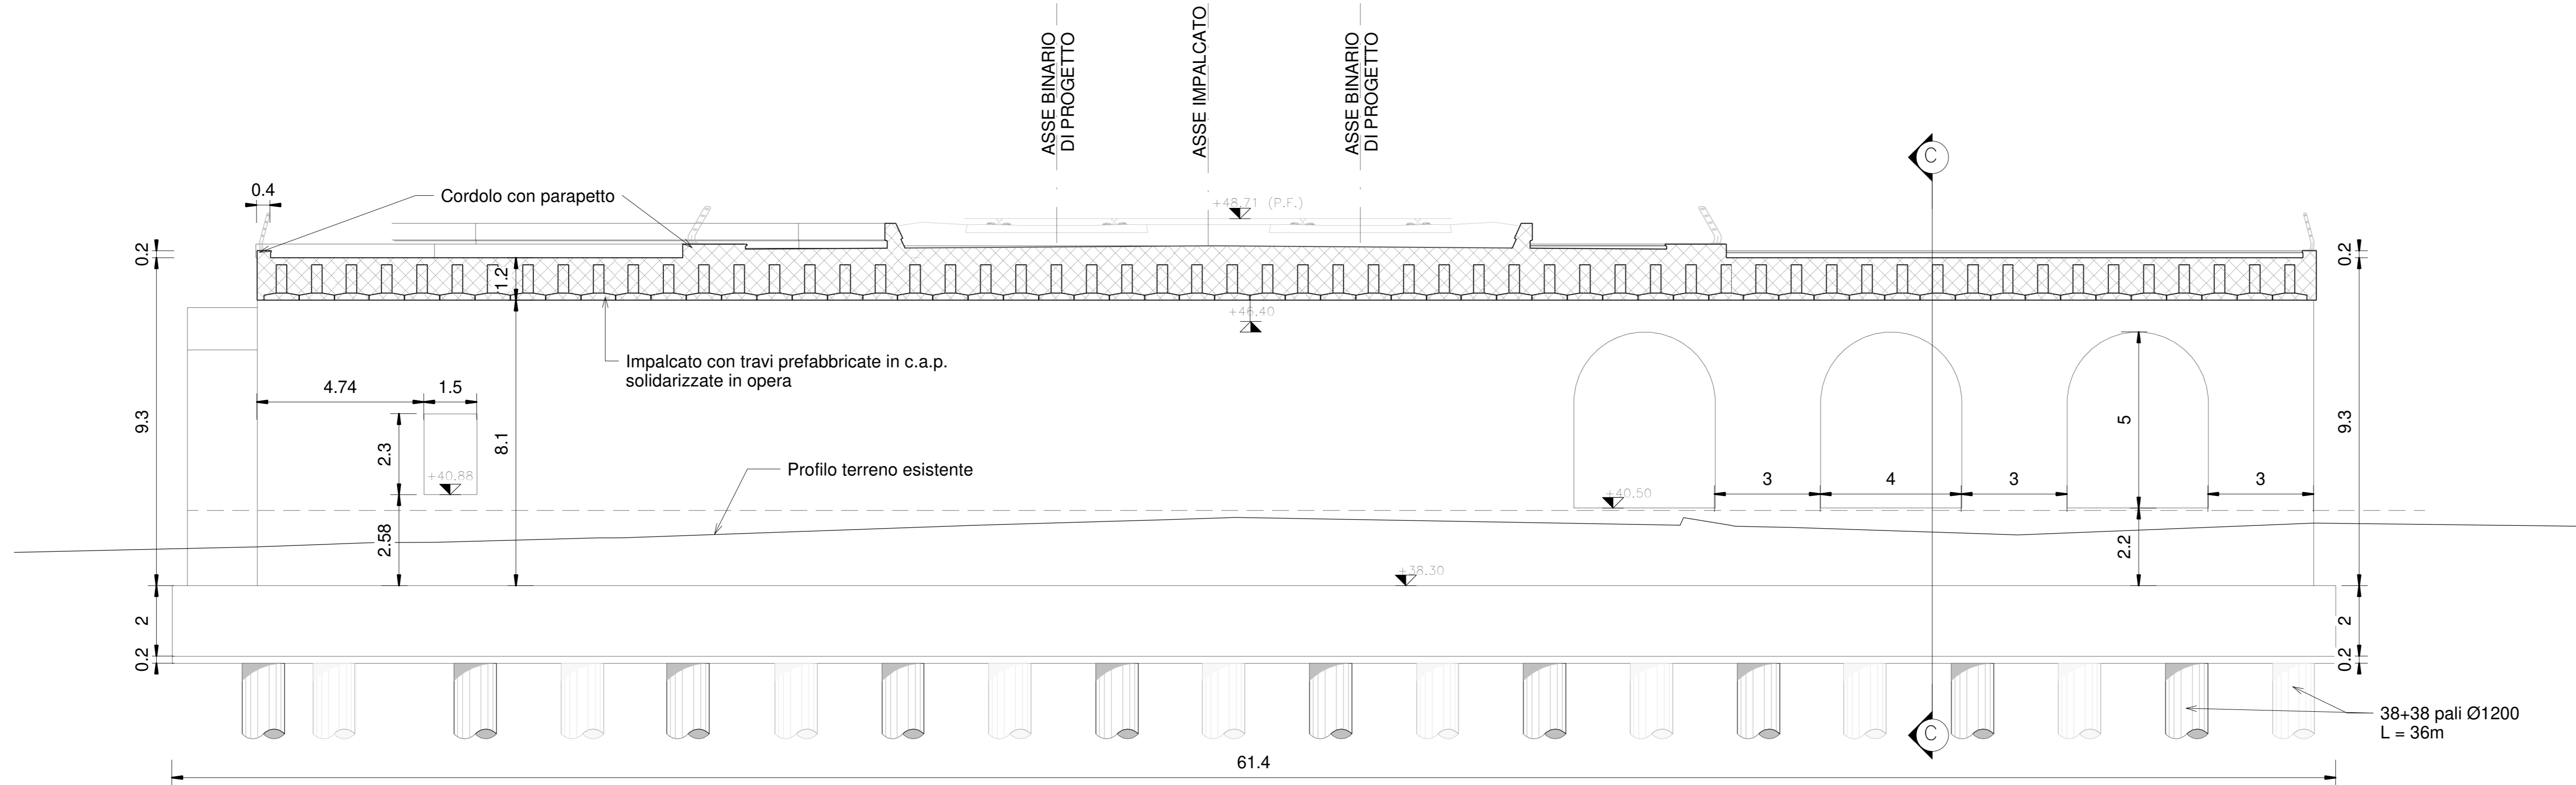

A
 B2V0600002A
 Struttura ad archi - Sezione A-A
 1 : 100

CARATTERISTICHE DEI MATERIALI

Per la tabella materiali e note generali fare riferimento al documento:
 "IF26.1.2.E.ZZ.TT.OC.00.0.0.001 - Tabella Materiali e Note generali".

NOTE GENERALI

Per la tabella materiali e note generali fare riferimento al documento:
 "IF26.1.2.E.ZZ.TT.OC.00.0.0.001 - Tabella Materiali e Note generali".

COMMITTENTE: **RFI** RETE FERROVIARIA ITALIANA GRUPPO FERROVIE DELLO STATO ITALIANE

DIRETTORE LAVORI: **ITALFER** GRUPPO FERROVIE DELLO STATO ITALIANE

APPALTATORE: **PIZZAROTTI**, **Ghella**, **ITNERA**, **SALCEF**, **JEDS** INFRASTRUTTURE

PROGETTAZIONE: **GEODATA ENGINEERING**, **INTEGRA**, **RISA**

PROGETTISTA: Prof. Ing. Marco Petrangola

DIRETTORE DELLA PROGETTAZIONE: Ing. PIERGIORGIO GRASSO

PROGETTO ESECUTIVO
 ITINERARIO NAPOLI - BARI
 RADDOPPIO TRATTA CANCELLO-BENEVENTO
 II LOTTO FUNZIONALE FRASSO TELESINO - VITULANO
 1° LOTTO FUNZIONALE FRASSO TELESINO - TELESE

VI05 - VIADOTTO dal km 20+474.86 al km 21+240.96: Viadotto Calore Torallo
 Carpenteria "Struttura ad archi" P20A e P20B - Piante e sezioni
 Tav. 2/2

APPALTATORE: ITINERARIA PIZZAROTTI & C. S.p.A. IL DIRETTORE: PIZZAROTTI Ing. S. Di Biase 23/06/2020	SCALA 1 : 100
---	------------------

COMMESSA	LOTTO	FASE	ENTE	TIPO DOC.	OPERA/DISCIPLINA	PROGR.	REV.
IF26	6	1/2	E	ZZ	BZ	VI05	010

Rev.	Descrizione	Redatto	Data	Verificato	Data	Approvato	Data	Autorizzato Data
A	Emissione	A. Mazzoni	24/03/2020	G. Ucci	24/03/2020	P. Grassi	24/03/2020	Prof. Ing. Marco Petrangola
B	Revisione a seguito di intervento IT	M. Di Biase	23/06/2020	G. Ucci	23/06/2020	P. Grassi	23/06/2020	