




1 Trave in c.a.p. - Pianta  
 1 : 20

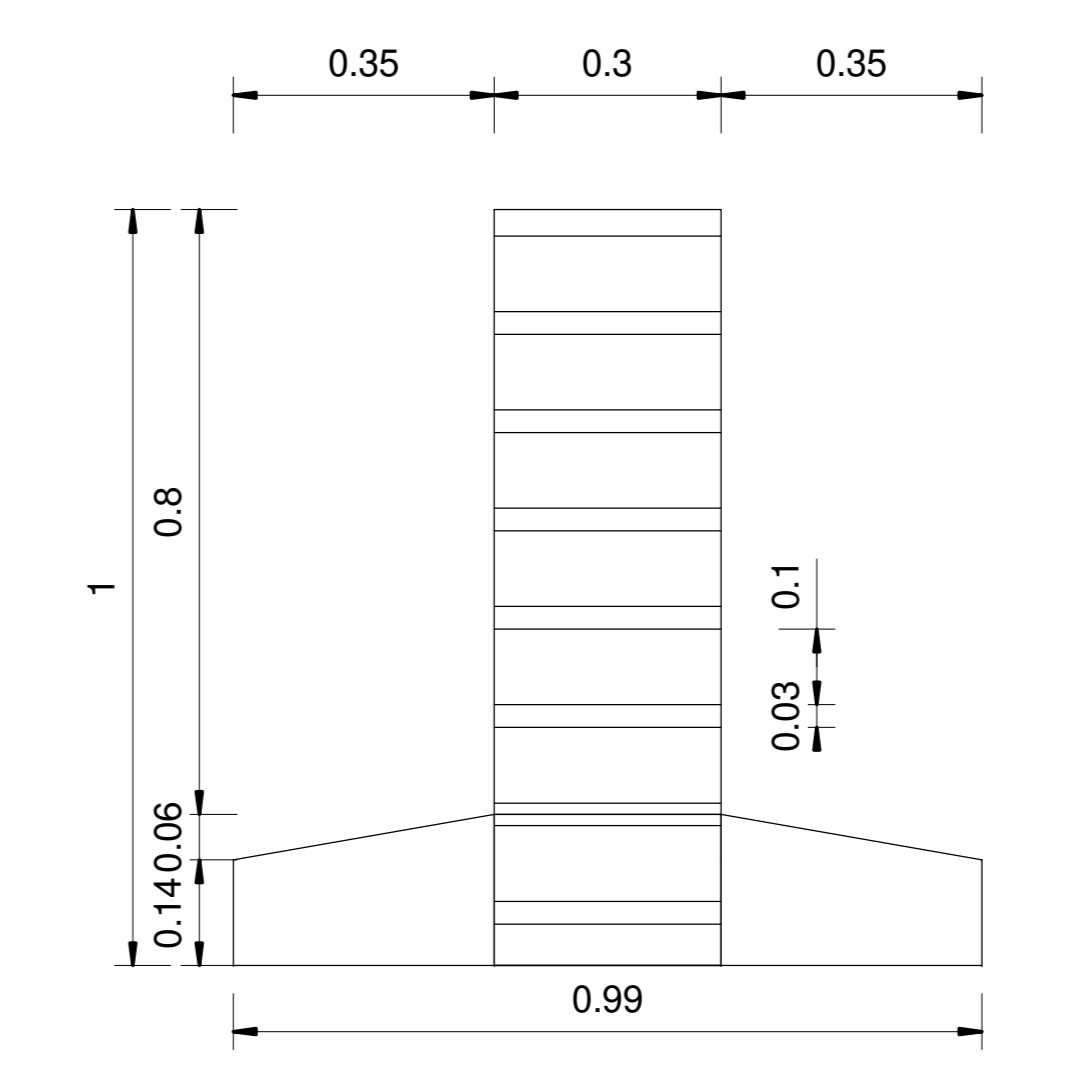


A Trave in c.a.p. - Sezione A-A  
 1 : 10

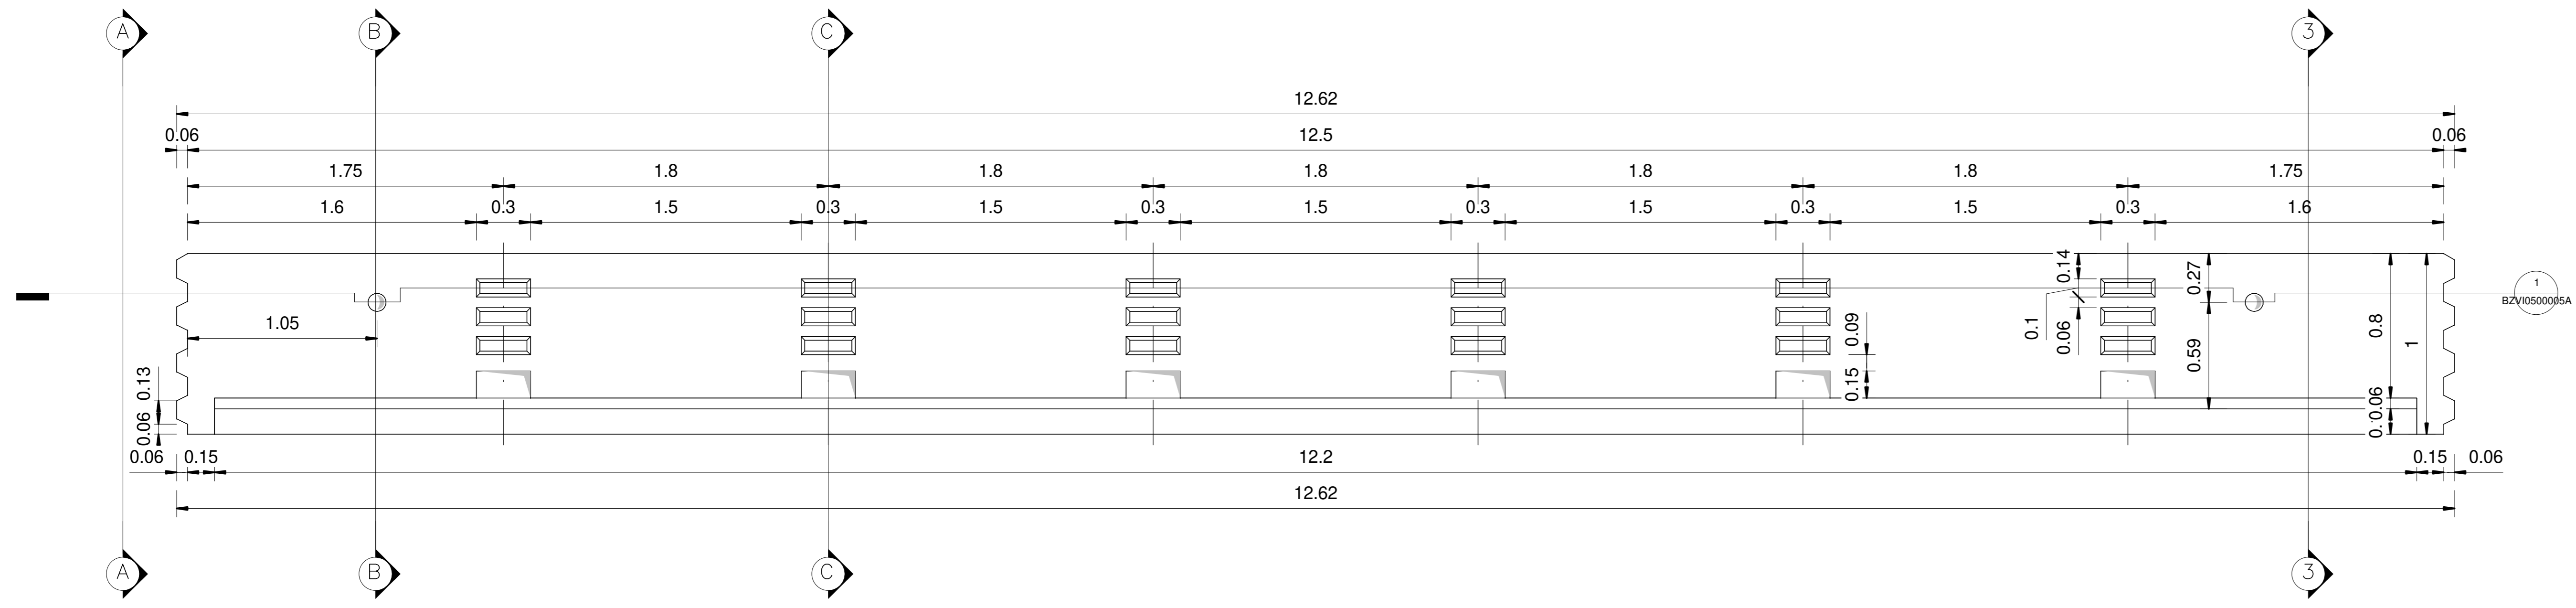


2 Travi in c.a.p. - Prospetto  
 1 : 20

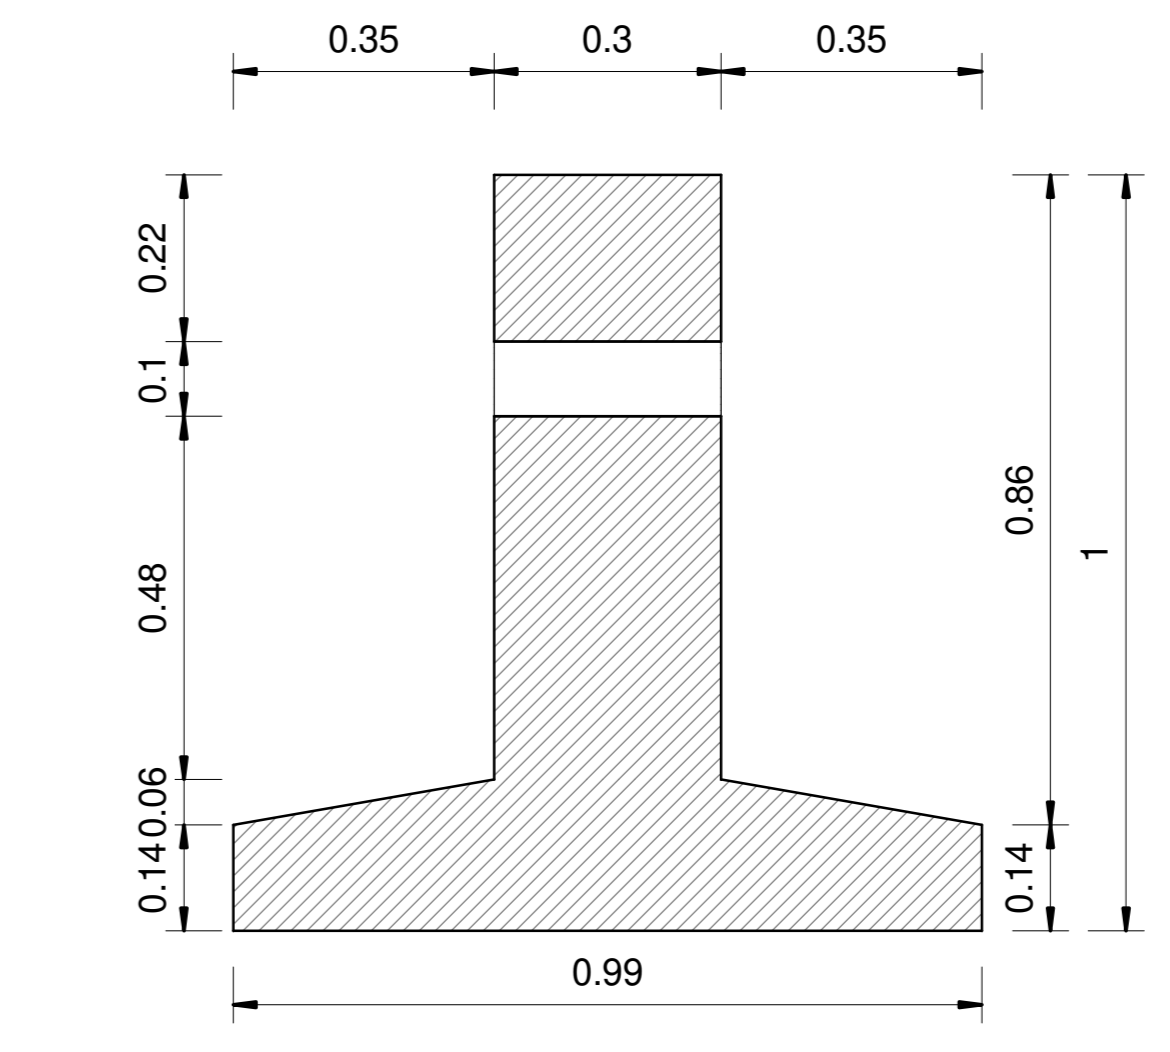


B Trave in c.a.p. - Sezione B-B  
 1 : 10

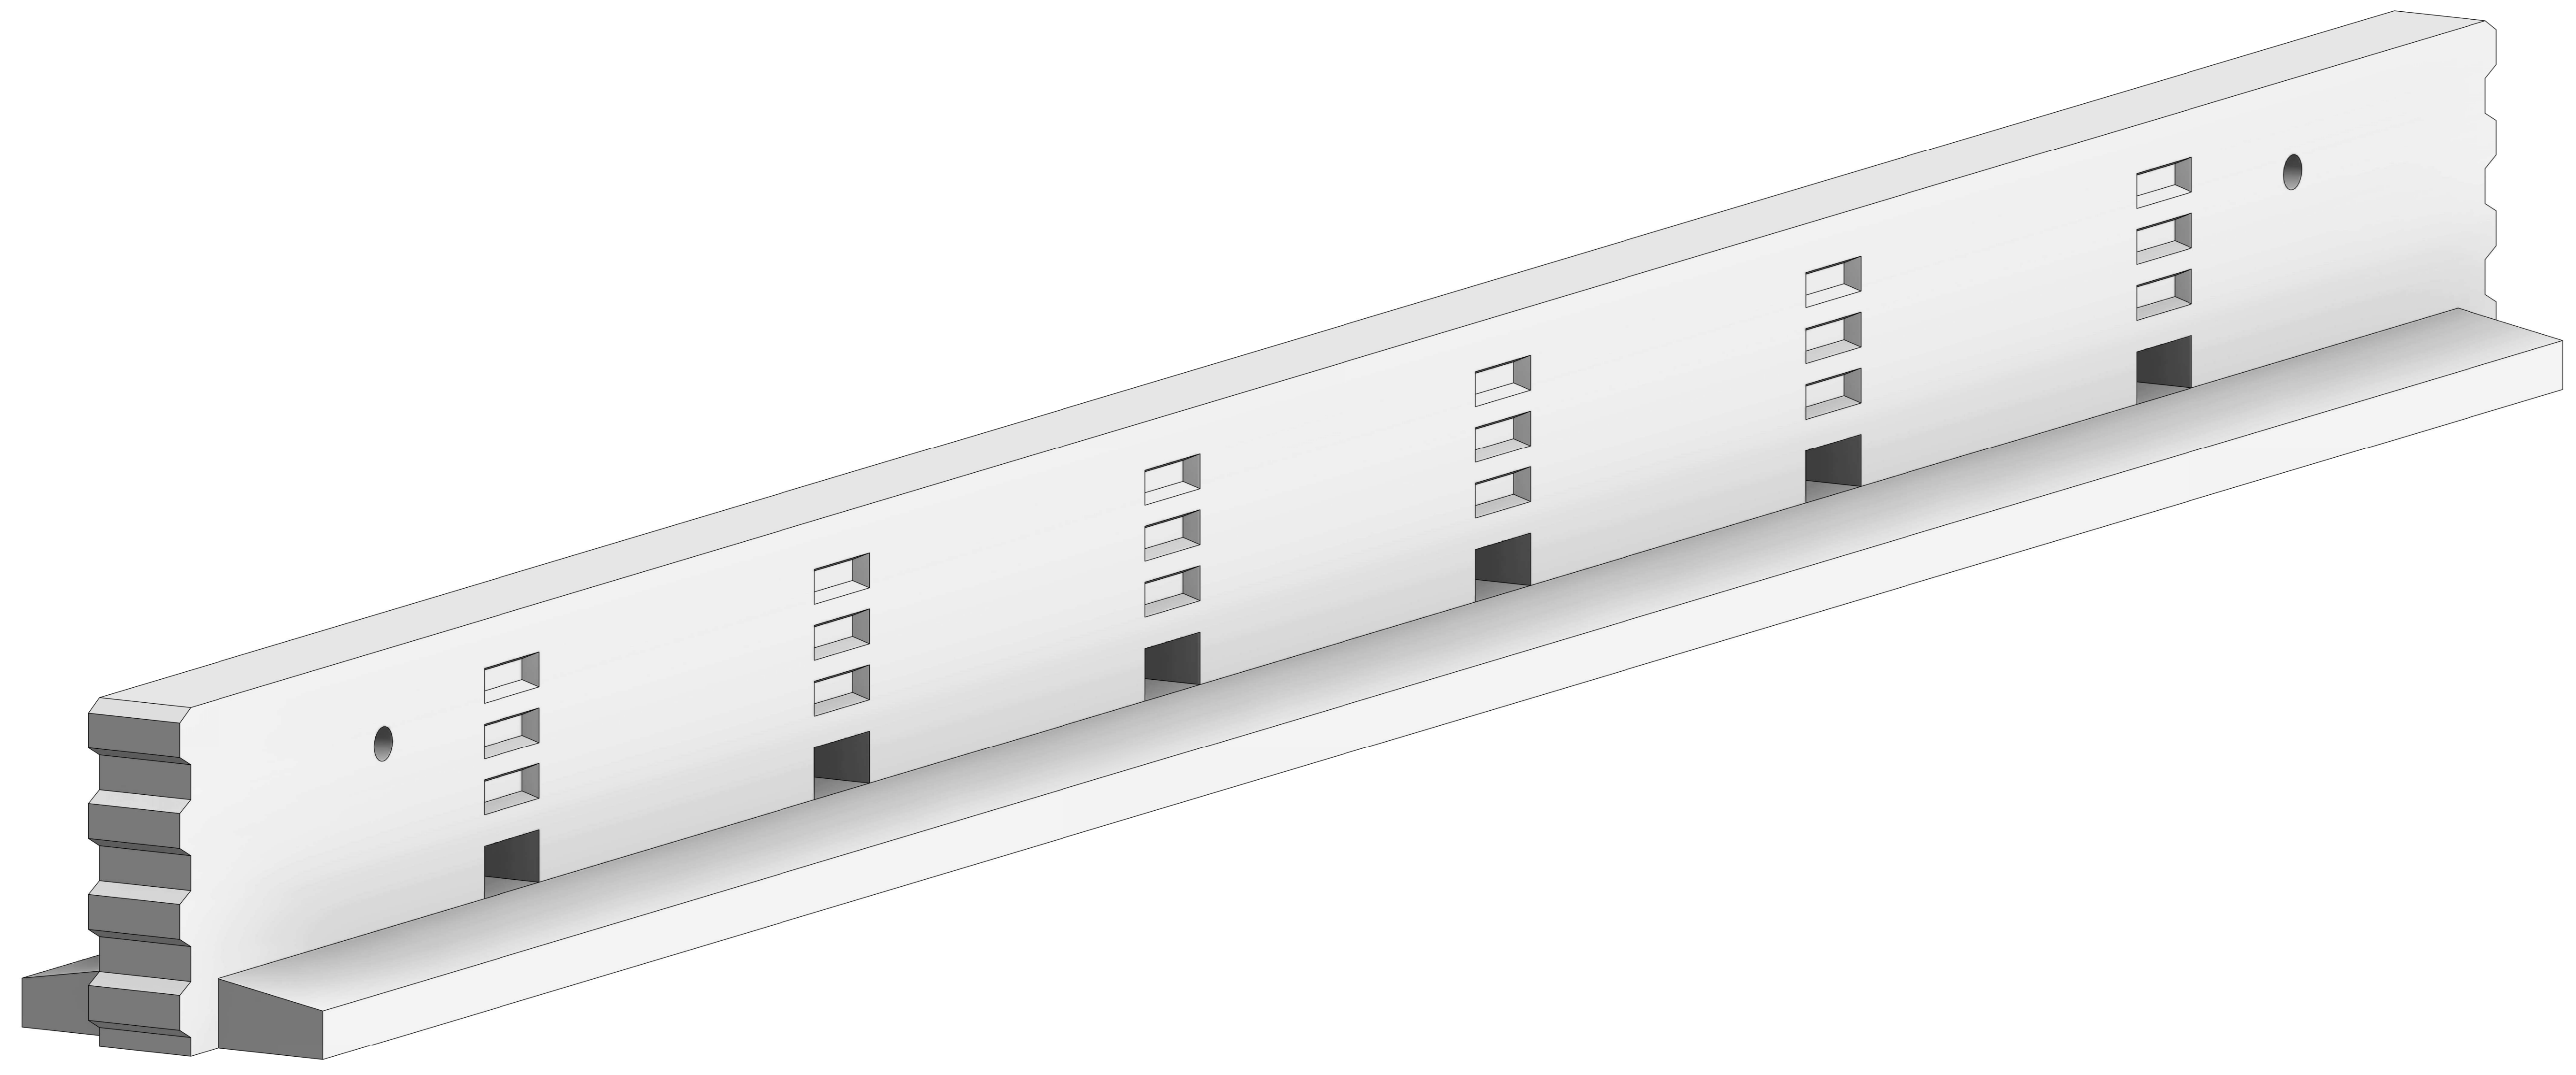

4 Trave in c.a.p. - Vista 3D  
 1 : 20

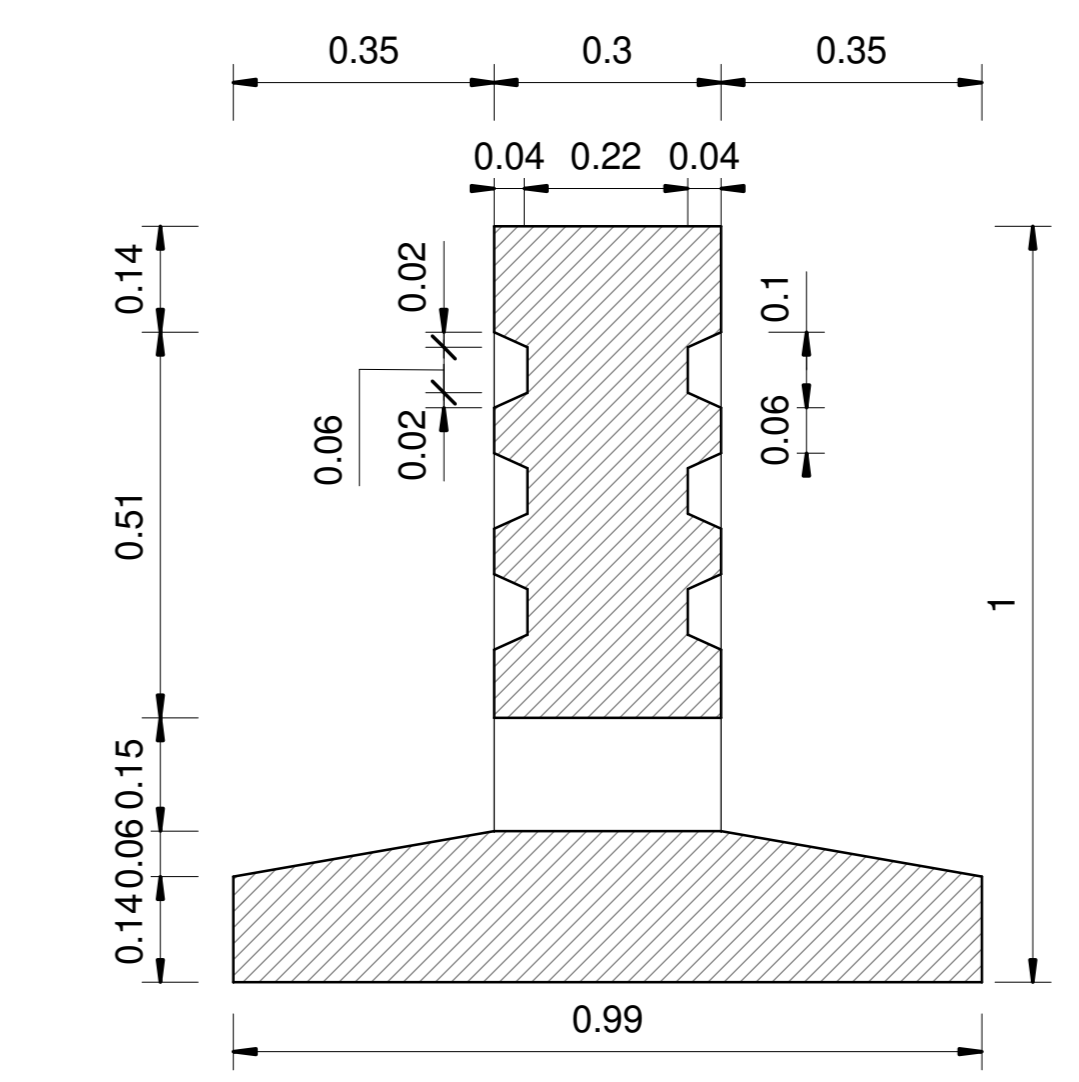

C Trave in c.a.p. - Sezione C-C  
 1 : 10

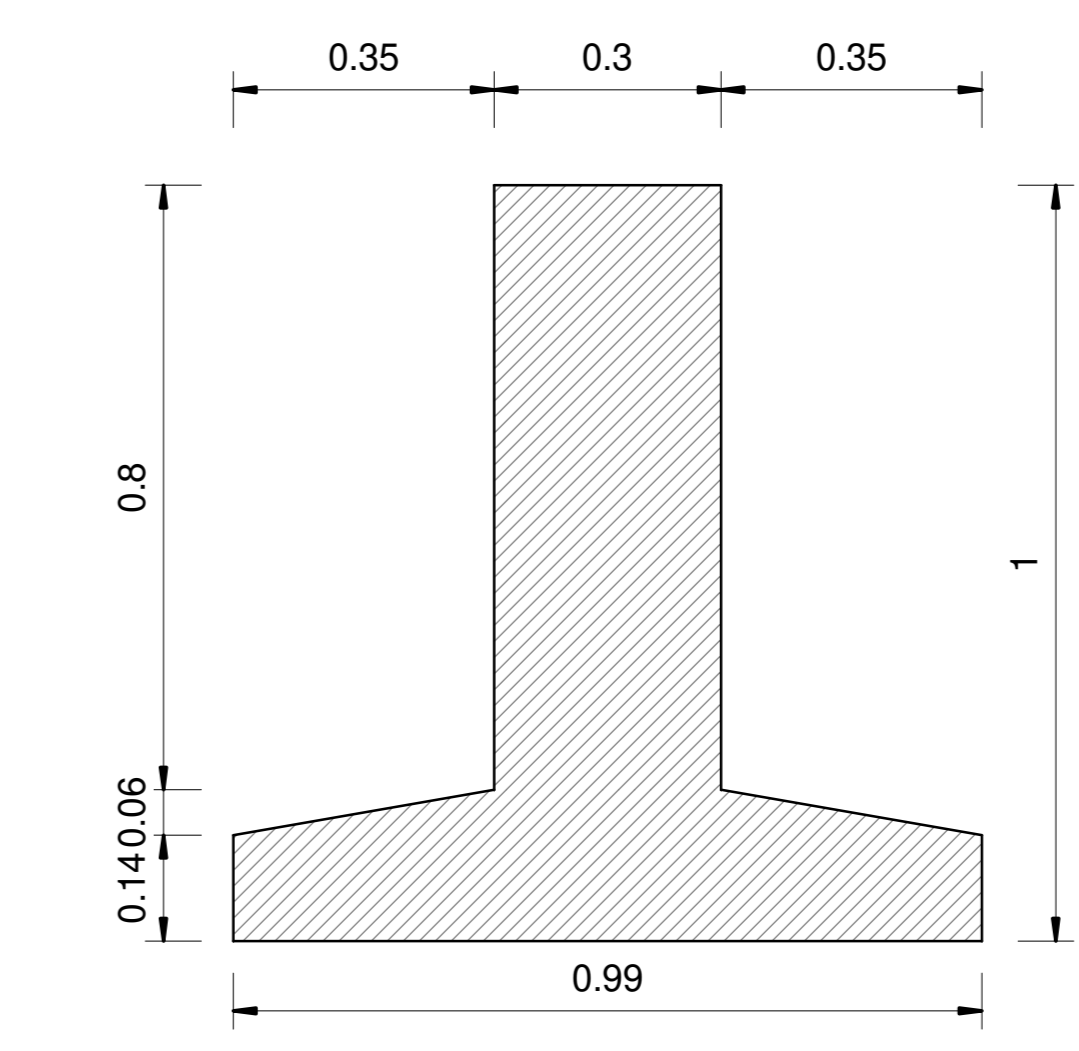

3 Trave in c.a.p. - Sezione D-D  
 1 : 10

CARATTERISTICHE DEI MATERIALI

Per la tabella materiali e note generali fare riferimento al documento:  
 "IF26.1.2.E.ZZ.IT.OC.00.0.0.001 - Tabella Materiali e Note generali".

NOTE GENERALI

Per la tabella materiali e note generali fare riferimento al documento:  
 "IF26.1.2.E.ZZ.IT.OC.00.0.0.001 - Tabella Materiali e Note generali".

COMMITTENTE:



DIRETTORE LAVORI:



APPALTATORE:



PROGETTAZIONE: PROGETTISTA: DIRETTORE DELLA PROGETTAZIONE:  
 RAGGRUPPAMENTO TEMPORANEO PROGETTISTI: Prof. Ing. Marco Petrangola  
 ING. PIERGIORGIO GRASSO  
 GEO DATA ENGINEERING INTEGRA RIA

PROGETTO ESECUTIVO

ITINERARIO NAPOLI - BARI  
 RADDOPPIO TRATTA CANCELLO-BENEVENTO  
 II LOTTO FUNZIONALE FRASSO TELESINO - VITULANO  
 1° LOTTO FUNZIONALE FRASSO TELESINO - TELESO  
 VI05 - VIADOTTO dal km 20+474.86 al km 21+240.96: Viadotto Calore Torallo  
 Carpenteria "Struttura ad archi" P20A e P20B - Travi

APPALTATORE: ITINERARIO NAPOLI - BARI  
 IL DIRETTORE: PIERGIORGIO GRASSO  
 Ing. S. De (R) 23/06/2020  
 SCALA: Come indicato

COMMESSA	LOTTO	FASE	ENTE	TIPO DOC.	OPERA/DISCIPLINA	PROGR.	REV.
IF26	6	12	E	ZZ	V110500	005	B

Rev.	Descrizione	Redatto	Data	Verificato	Data	Approvato	Data	Autorizzato Data
A	Emissione	A. Mastromeo	24/03/2020	G. Usi	24/03/2020	P. Grasso	24/03/2020	Prof. Ing. Marco Petrangola
B	Revisione a seguito di struttura ITP	ITP	23/06/2020	G. Usi	23/06/2020	P. Grasso	23/06/2020	