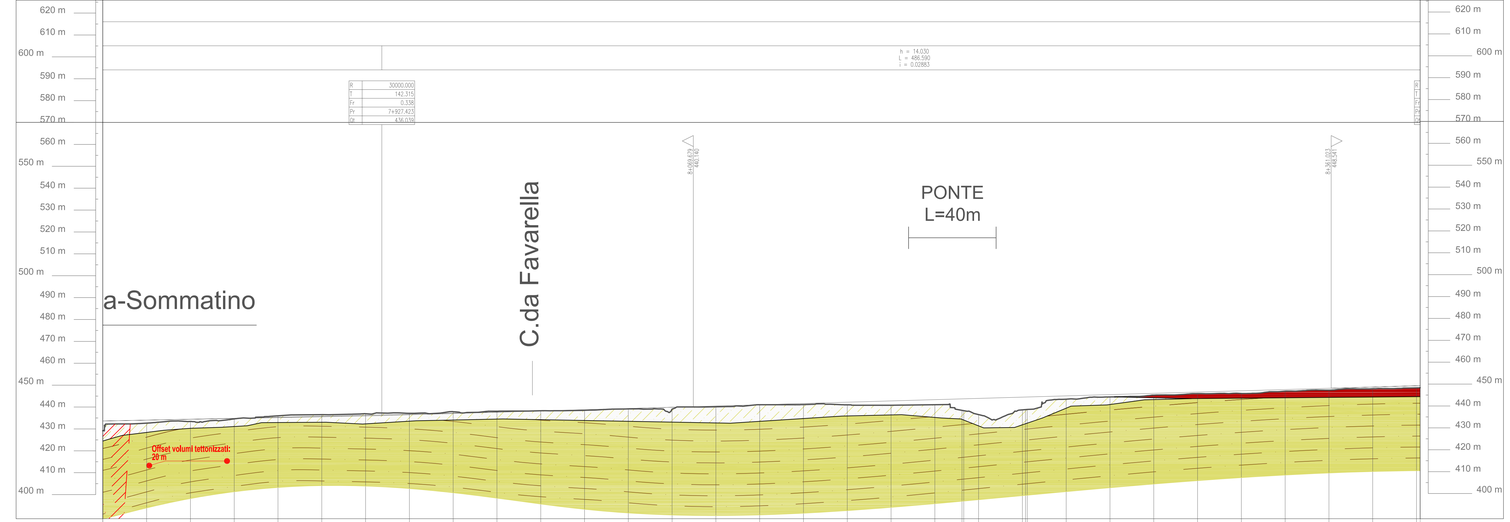
620 m
610 m
600 m
590 m
580 m
570 m
560 m
550 m
540 m
530 m
520 m
510 m
500 m
490 m
480 m
470 m
460 m
450 m
440 m
430 m
420 m
410 m
400 m
h = 14.030
L = 486.590
i = 0.02883
R 30000.000
T 142.315
Fz 0.338
Cy 7+927.423
Cz 4+941.055
a-Sommatino
C.da Favarella
PONTE
L=40m
Offset volumi tettonizzati:
20 m

| | | |