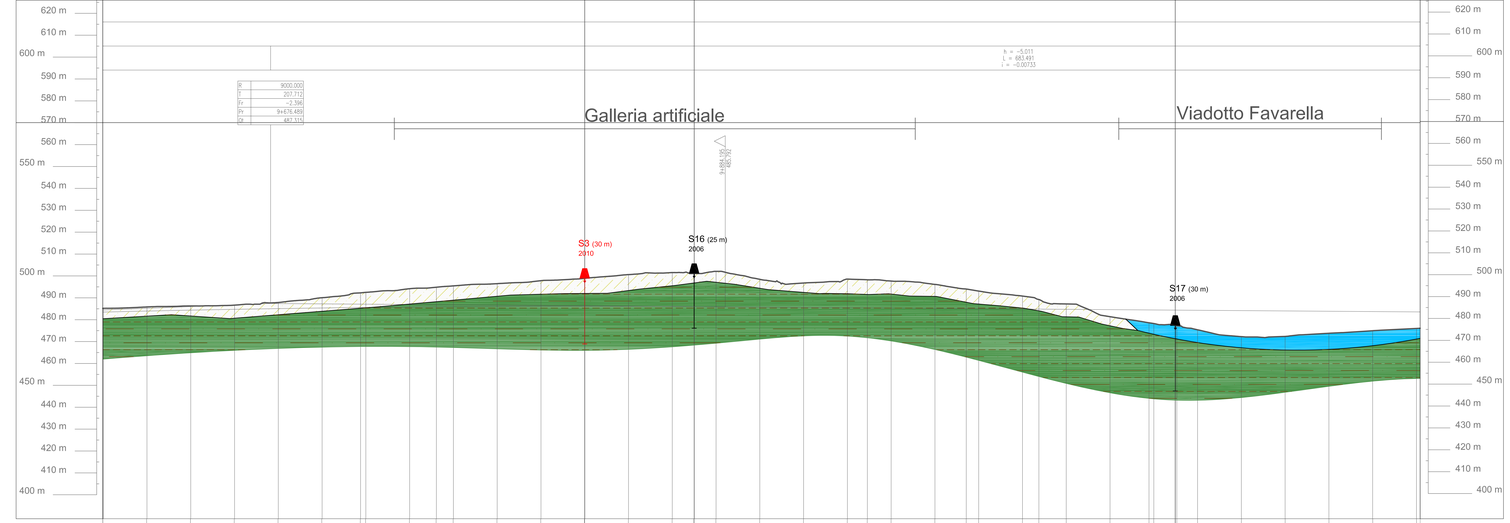
Galleria artificiale
Viadotto Favarella
S3 (30 m) 2010
S16 (25 m) 2006
S17 (30 m) 2006
R 9000.000
T 207.712
Tr −2.396
Py 9+678.485
Qz 437.115
k = -5.011
L = 683.491
i = -0.00733
620 m
610 m
600 m
590 m
580 m
570 m
560 m
550 m
540 m
530 m
520 m
510 m
500 m
490 m
480 m
470 m
460 m
450 m
440 m
430 m
420 m
410 m
400 m

| | | |