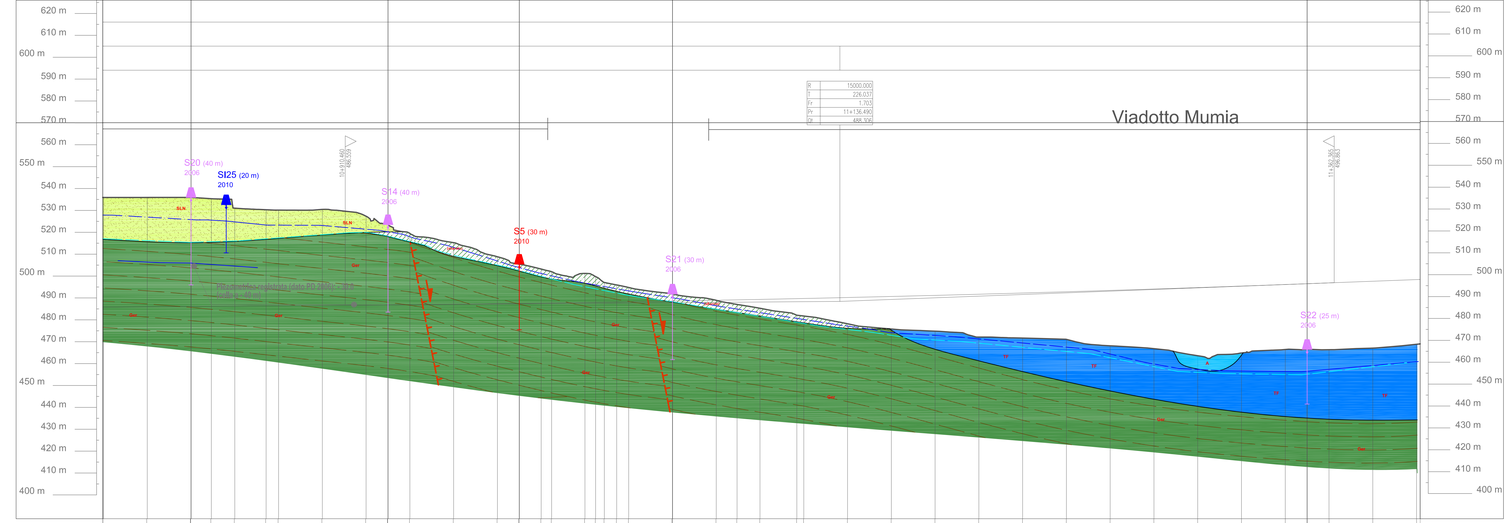
Viadotto Mumia
S20 (40 m) 2006
SI25 (20 m) 2010
S14 (40 m) 2006
S5 (30 m) 2010
S21 (30 m) 2006
S22 (25 m) 2006
Pz 2010 (da 80 m)
Pz 2006 (da 80 m)
SLN
SLN
SLN