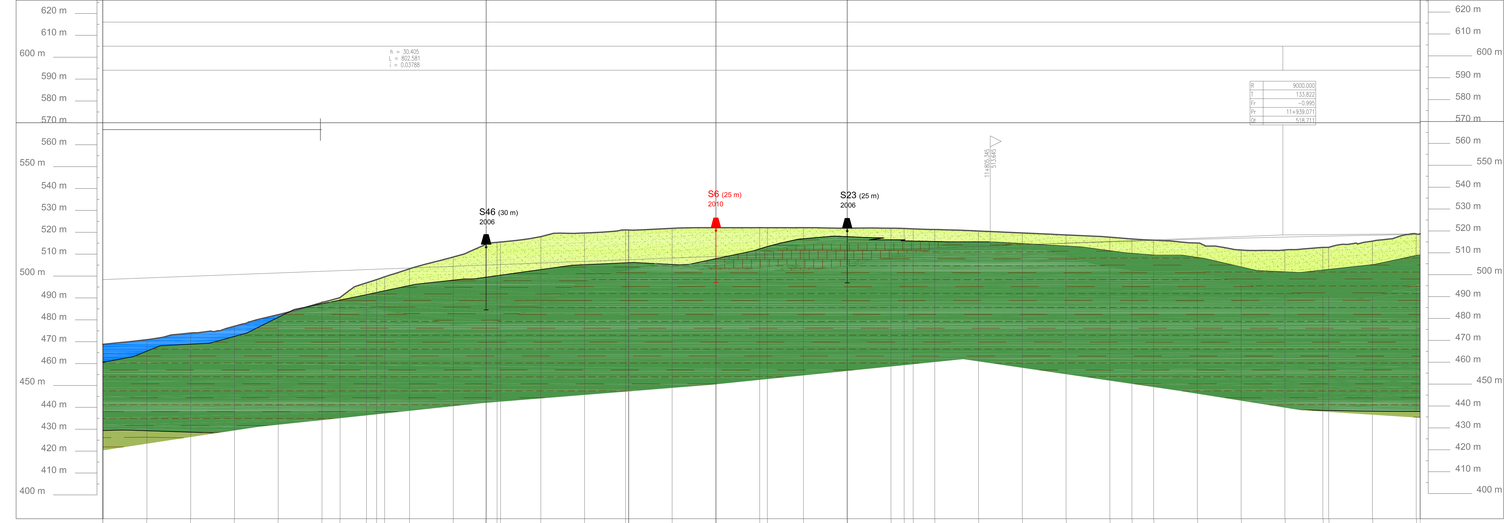
S46 (30 m)
2006
S6 (25 m)
2010
S23 (25 m)
2006
N = 30.405
L = 802.581
i = 0.03788
X 9000.000
Y 133.822
Z -0.995
Y 11+939.011
Z 518.711
620 m
610 m
600 m
590 m
580 m
570 m
560 m
550 m
540 m
530 m
520 m
510 m
500 m
490 m
480 m
470 m
460 m
450 m
440 m
430 m
420 m
410 m
400 m

| | | |