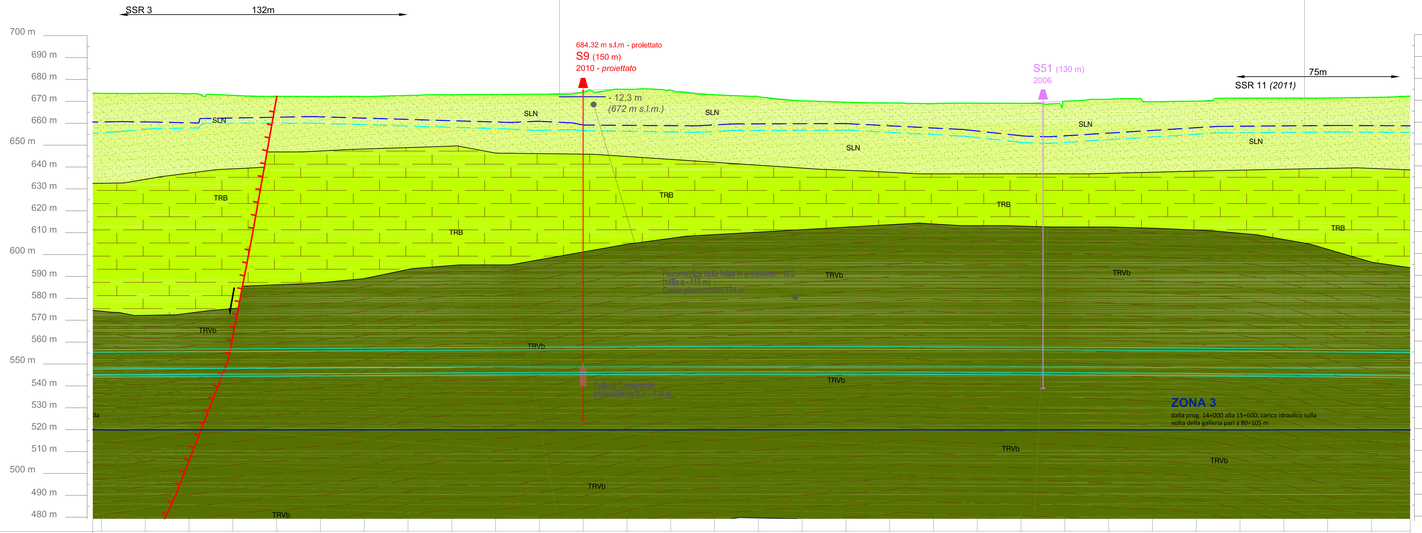
SSR 3
132m
684.32 m s.l.m - proiettato
S9 (150 m)
2010 - proiettato
- 12,3 m
(672 m s.l.m.)
S51 (130 m)
2006
75m
SSR 11 (2011)
SLN
TRB
TRVb
ZONA 3
dalla prog. 14+000 alla 15+600; carico idraulico sulla volta della galleria pari a 80÷105 m
700 m
690 m
680 m
670 m
660 m
650 m
640 m
630 m
620 m
610 m
600 m
590 m
580 m
570 m
560 m
550 m
540 m
530 m
520 m
510 m
500 m
490 m
480 m

| | | |