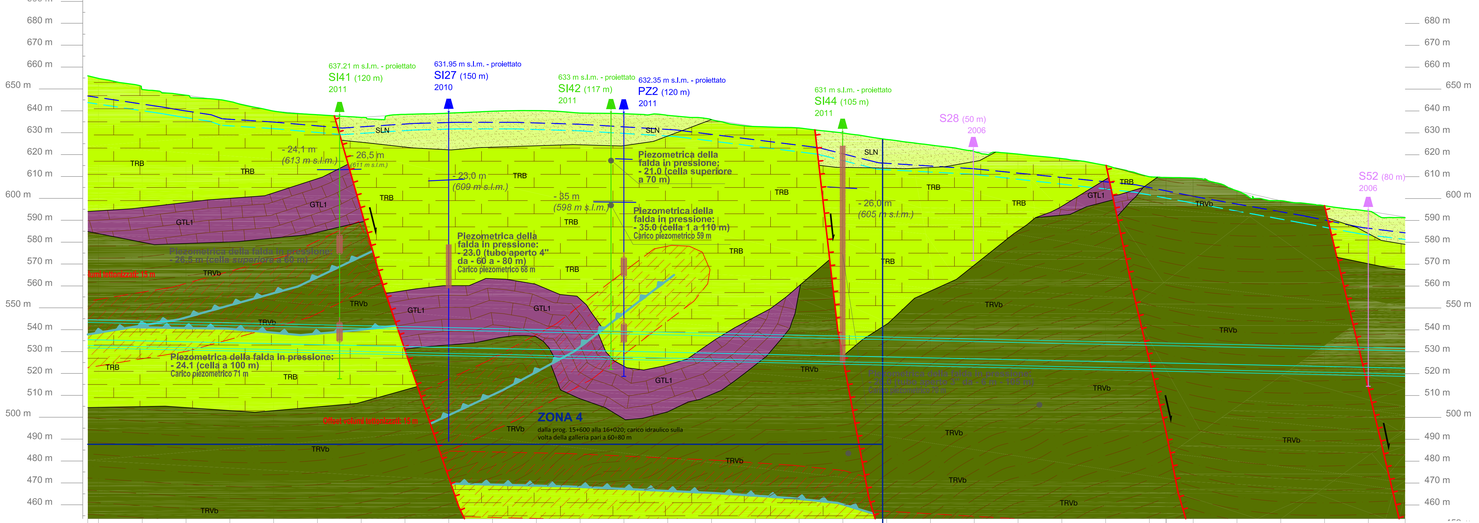
637.21 m s.l.m. - proiettato
SI41 (120 m)
2011
631.95 m s.l.m. - proiettato
SI27 (150 m)
2010
633 m s.l.m. - proiettato
SI42 (117 m)
2011
632.35 m s.l.m. - proiettato
PZ2 (120 m)
2011
631 m s.l.m. - proiettato
SI44 (105 m)
2011
S28 (50 m)
2006
S52 (80 m)
2006
SLN
TRB
GTL1
TRVb
- 24.1 m
(613 m s.l.m.)
- 26.5 m
(611 m s.l.m.)
- 23.0 m
(609 m s.l.m.)
- 35 m
(598 m s.l.m.)
- 26.0 m
(605 m s.l.m.)
Piezometrica della falda in pressione:
- 21.0 (cella superiore a 70 m)
Piezometrica della falda in pressione:
- 23.0 (tubo aperto 4" da - 60 a - 80 m)
Carico piezometrico 59 m
Piezometrica della falda in pressione:
- 35.0 (cella 1 a 110 m)
Carico piezometrico 59 m
Piezometrica della falda in pressione:
- 24.1 (cella a 100 m)
Carico piezometrico 71 m
ZONA 4
dalla prog. 15+600 alla 16+020; carico idraulico sulla volta della galleria pari a 60÷80 m
680 m
670 m
660 m
650 m
640 m
630 m
620 m
610 m
600 m
590 m
580 m
570 m
560 m
550 m
540 m
530 m
520 m
510 m
500 m
490 m
480 m
470 m
460 m

| | | |