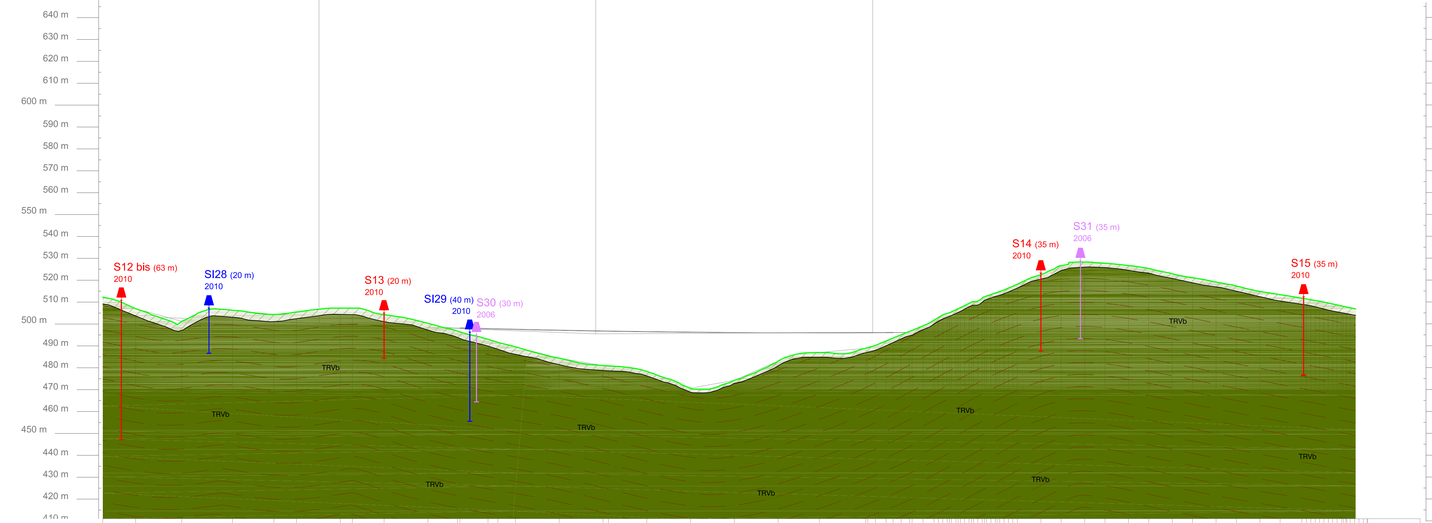

| NUMERO SEZIONI | 632 | 633 | 634 | 635 | 636 | 637 | 638 | 639 | 640 | A6 | 641 | 642 | A | A | A