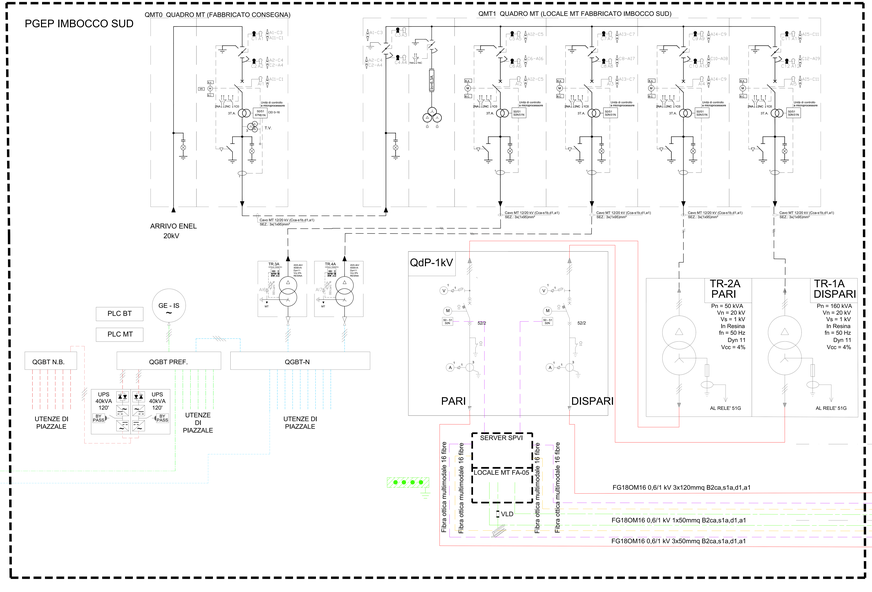

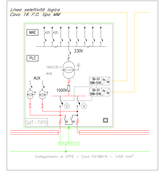

AREA DI SOCCORSO IMBOCCO SUD
ELABORATI DI RIFERIMENTO:
- IF2612EZZPALF0100011A
- IF2612EZZPALF0100012A

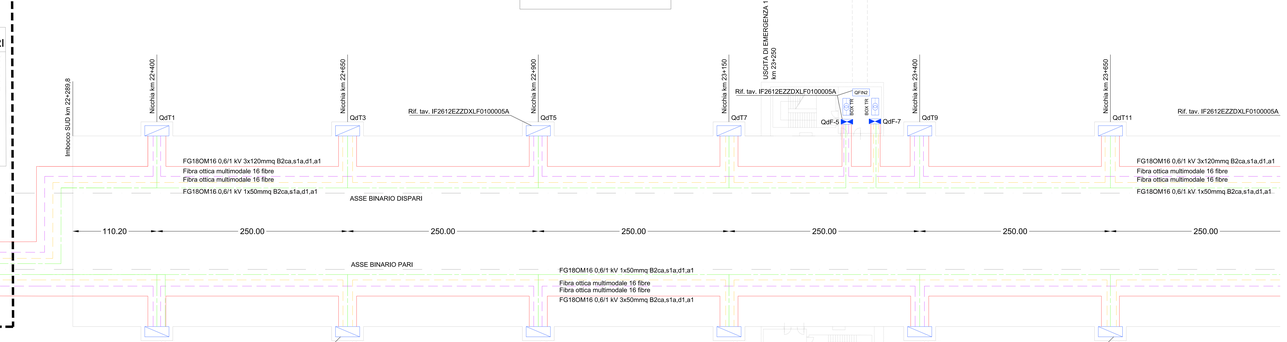

LEGENDA SIMBOLI

Quadro di linea protezione SCPTI (DT1) LT 0 MM, Cl.Rapido al Cortocircuito, Cl.Ritardo al Sovraccarico, Cl.Ritardo al Cortocircuito

Quadro di Rifasa(a) per rapporto appropriato in conformità alla specifica tecnica di fornitura, con sezionatore di linea, fusibili di protezione, con dispositivo per sovraccarico scatto minimo 10 In (DT1 DT2 DT3 in accesso)

Cavo MT in cavo FG16OM16 0,6/1kV Nicka, d.Ag, s1 a1 in cunicolo interrato

Cavo in fibra ottica multimodale per ambiente logica, in cunicolo interrato

Collegamento ad un quadro di linea MT in cavo FG16OM16 0,6/1kV Nicka, d.Ag, s1 a1 in cunicolo interrato

Linea in cavo MT Nicchia/Pilastro/Locale Nicchia

Linea in cavo MT

DOCUMENTI DI RIFERIMENTO

IF2612EZZPALF0100000	Galleria Tratta - Tratta Lavanca Nord: Analisi di compatibilità con vibrazioni
IF2612EZZPALF0100001	Galleria Tratta - Planimetria con posizionamento
IF2612EZZPALF0100002	Galleria Tratta - Planimetria con posizionamento (1:500)
IF2612EZZPALF0100100	Galleria Tratta - Planimetria con sezionamento apparecchiature di Automazione
IF2612EZZPALF0100200	Galleria Tratta - Planimetria tecnica dell'impianto CFM
IF2612EZZCLLF0000000	Galleria Tratta - Rete Telefonica pubblica Nicchia e Bivacco d'galleria - CAPEX CONSEGNA

COMMITTENTE

RFI Rete Ferroviaria Italiana
GRUPPO FERROVIE DELLO STATO ITALIANE

DIREZIONE LAVORI

ITALFERR
GRUPPO FERROVIE DELLO STATO ITALIANE

ESECUZIONE

PIZZAROTTI
CIRCEA
ALLEGRI
IPRO

PROGETTAZIONE

MANDATARIA
CIRCEA
MANDANTE
IPRO

PROGETTISTA
Ing. Paolo Lizza

DIRETTORE TECNICO
PROGETTISTA
Ing. Paolo Lizza
Ordine degli Ingegneri della Provincia di Torino n. 8589J

PROGETTO ESECUTIVO

ITINERARIO NAPOLI-BARI
RADDOPPIO TRATTA CANCELLO - BENEVENTO
TRATTA CANCELLO - FRASSO TELESINO - TELESE - VITULANO
1° LOTTO FUNZIONALE FRASSO TELESINO – TELESE

LUCE E FORZA MOTRICE
IMBOCCO SUD
Schema elettrico generale distribuzione MT-BT-1500V - Parte 1/2

| PROGETTISTI | | |