


SCHEMA FUNZIONALE

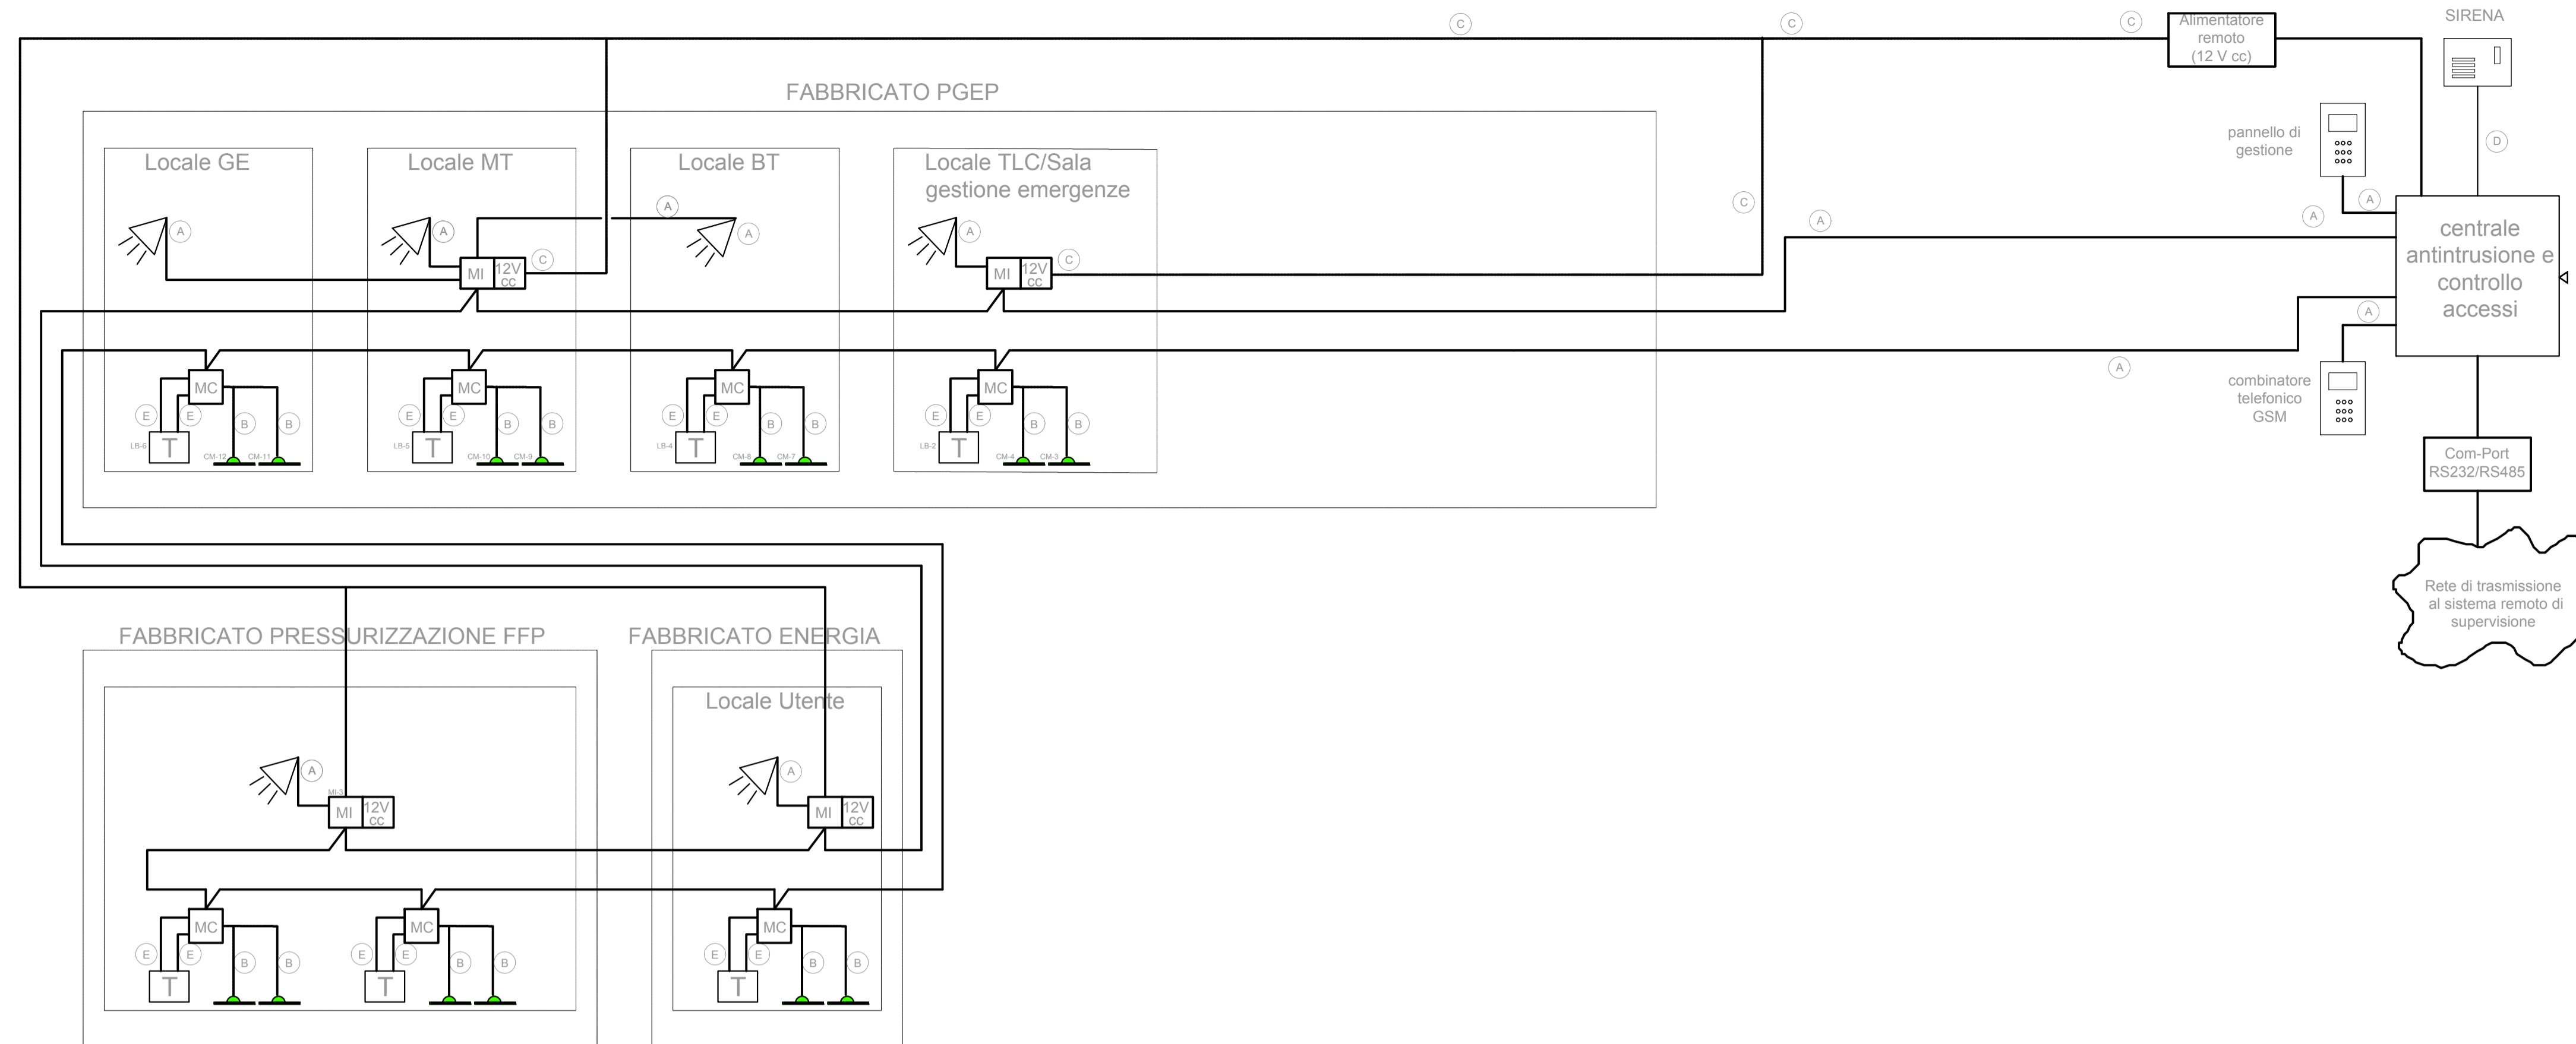

LEGENDA	
SIMBOLO	DESCRIZIONE
	Centralina antintrusione e controllo accessi
	Rivelatore a contatto magnetico
	Letture di prossimità e tastiera inserimento codici
	Sensore a rottura di vetro
	Rivelatore volumetrico a doppia tecnologia
	Sirena di allarme
	Modulo di campo
	Modulo di interfaccia
	Linea BUS

COMMITTENTE:

DIREZIONE LAVORI:

APPALTATORE:

PROGETTAZIONE: PROGETTISTA: Ing. Natale Lanza DIRETTORE DELLA PROGETTAZIONE: Ing. Piergiorgio Grasso

PROGETTO ESECUTIVO

**ITINERARIO NAPOLI-BARI
RADDOPPIO TRATTA CANCELLO - BENEVENTO
II LOTTO FUNZIONALE FRASSO TELESINO - VITULANO
1° LOTTO FUNZIONALE FRASSO TELESINO - TELESE**

IMPIANTI MECCANICI
Fabbricato tecnologico ed area di soccorso in ambito fermata Amorosi
Impianto controllo accessi e antintrusione - Schema funzionale

IMPRESA APPALTRICE s.p.a.
Dott. Ing. Salvo Del Duca
Via Spurio del 89/20
00144 Roma

SCALA: -

COMMESSA	LOTTO	FASE	ENTE	TIPO DOC.	OPERA/DISCIPLINA	PROGR.	REV.
IF26	12	E	ZZ	DX	AN0205	001	A

Rev.	Descrizione	Redatto	Data	Verificato	Data	Approvato	Data	Autorizzato Data
A	EMISSIONE	F. Martelli	24/02/2020	G. Rossetti	24/02/2020	P. Grasso	24/02/2020	Ing. N. Lanza 24/02/2020

File: IF26.1.2.E.ZZ.DX.AN.02.0.5.001.A.dwg n. Elab.: -