
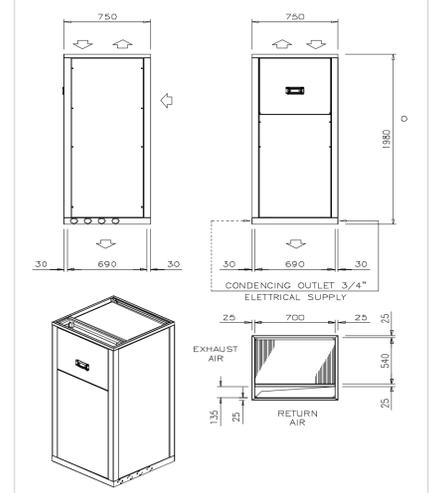


LEGENDA IMPIANTI			
	TUBAZIONE DI SCARICO CONDENSA IN POLIETILENE - PENDENZA=1%		ESTRATTORE ASSIALE A PARETE PORTATA 100mch PREVALENZA 20 Pa
	COLLEGAMENTI ELETTRICI DI REGOLAZIONE (CAVO FTP)		ESTRATTORE ASSIALE A PARETE PORTATA 4000mch PREVALENZA 50 Pa
DI	INGRESSO DIGITALE	SG1	SERRANDA A GRAVITA' 300 x 200
DO	USCITA DIGITALE	SG2	SERRANDA A GRAVITA' 200 x 100
AI	INGRESSO ANALOGICO		GRIGLIA ESPULSIONE ARIA 570x300
AO	USCITA ANALOGICA		GRIGLIA PRESA ARIA ESTERNA 570x320
UP	UNITA' PERIFERICA DI CONTROLLO		GRIGLIA SCAMBIO ARIA CONDIZIONATORE N°02 Ø180
	CONDIZIONATORE AUTONOMO MONOBLOCCO AD ESPANSIONE DIRETTA TIPO UNDER PORTATA ARIA EVAPORATORE 1800 MCH POTENZA FRIGORIFERA TOTALE 7 kW POTENZA ELETTRICA ASSORBITA 3,1 kW POTENZA TERMICA TERMICA (CON RISCALDATORE ELETTRICO) 1,5 kW	GT1	GRIGLIA DI TRANSITO 300 x 300
	CONDIZIONATORE AUTONOMO MONOBLOCCO AD ESPANSIONE DIRETTA TIPO OVER PORTATA ARIA EVAPORATORE 1800 MCH POTENZA FRIGORIFERA TOTALE 5 kW POTENZA ELETTRICA ASSORBITA 2,5 kW POTENZA TERMICA TERMICA (CON RISCALDATORE ELETTRICO) 1,5 kW	GT2	GRIGLIA DI TRANSITO 400 x 300
	CONDIZIONATORE MONOBLOCCO A POMPA DI CALORE. POTENZIALITA' NOMINALE 3,0 kW IN RAFFREDDAMENTO E 4,0 kW IN RISCALDAMENTO		
	ESTRATTORE ASSIALE A PARETE A PORTATA 1500mch PREVALENZA 30 Pa		

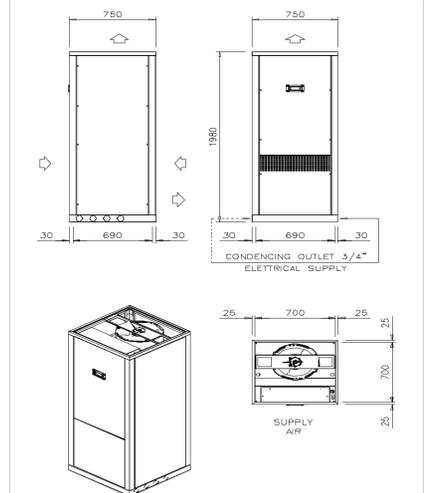

COMMITTENTE: **RFI RETE FERROVIARIA ITALIANA GRUPPO FERROVIE DELLO STATO ITALIANE**

DIREZIONE LAVORI: **ITALFERR GRUPPO FERROVIE DELLO STATO ITALIANE**

APPALTATORE: **PIZZAROTTI Ghella ITINERA SALCEF EdS INFRASTRUTTURE**

PROGETTAZIONE: **GEODATA INTEGRA RISA**

PROGETTISTA: Ing. Natale Lanza

DIRETTORE DELLA PROGETTAZIONE: Ing. PIERGIORGIO GRASSO

PROGETTO ESECUTIVO

ITINERARIO NAPOLI-BARI RADDOPPIO TRATTA FRASSO CANCELLO - BENEVENTO II LOTTO FUNZIONALE FRASSO TELESINO - VITULANO 1° LOTTO FUNZIONALE FRASSO TELESINO - TELESE

FABBRICATO TECNOLOGICO E AREA DI SOCCORSO AL KM 24+250,00 Impianto HVAC - Schema funzionale

APPALTATORE: **RTI IMPRESA PIZZAROTTI & C. S.p.A. IL DIRETTORE PIZZAROTTI**

SCALA: ---

COMMESSA: **IF26** LOTTO: **12** FASE: **E** ENTE TIPO DOC.: **ZZ** OPERA/DISCIPLINA: **DX** PROG.: **FA0509** REV.: **001**

Rev.	Descrizione	Redatto	Data	Verificato	Data	Approvato	Data	Autorizzato Data
A	EMISSIONE	A. Guerra	24/02/2020	G. Rossetti	24/02/2020	P. Grasso	24/02/2020	Ing. N. Lanza
B	Revisione a seguito istruttoria ITF	A. Guerra	23/06/2020	G. Rossetti	23/06/2020	P. Grasso	23/06/2020	

File: IF26.1.2.E.ZZ.DX.FA.05.0.9.001.B.dwg n. Elab.: -