


L	DN	Q
L	DN	Q

L = TIPO LINEA
 DN = DIAMETRO NOMINALE
 Q = PORTATA (l/s)

A.C. = ACQUA CALDA
 A.F. = ACQUA FREDDA

LEGENDA ETICHETTATURA LINEE DISTRIBUZIONE

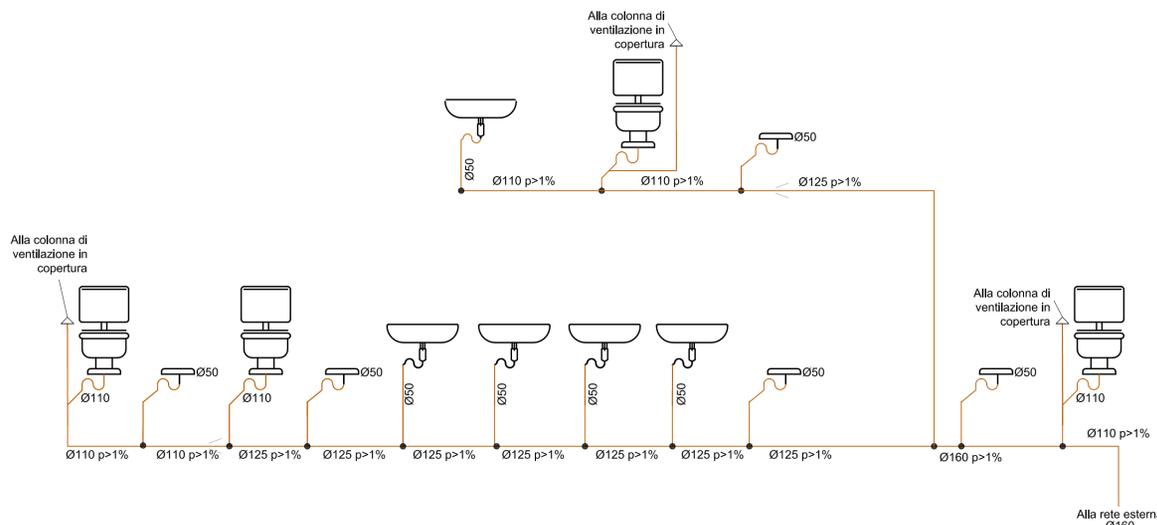

LEGENDA IMPIANTO IDRICO-SANITARIO

	Tubazione di scarico acque nere in polietilene pendenza=1%
	Tubazione acqua fredda sanitaria
	Tubazione acqua calda sanitaria
	Valvola di intercettazione
	Valvola di intercettazione normalmente chiusa
	Valvola di non ritorno
	Filtro dissabbiatore
	Riduttore di pressione
	Termometro
	Boiler elettrico

L'ELABORATO È RAPPRESENTATIVO DEL SOLO IMPIANTO IDRICO SANITARIO, MENTRE PER GLI ALTRI IMPIANTI E PER GLI ASPETTI ARCHITETTONICI SI RIMANDA AI RELATIVI SPECIFICI ELABORATI.

COMMITTENTE:

RFI
RETE FERROVIARIA ITALIANA
GRUPPO FERROVIE DELLO STATO ITALIANE

DIREZIONE LAVORI:

ITALFERR
GRUPPO FERROVIE DELLO STATO ITALIANE

APPALTATORE:

PROGETTAZIONE:	PROGETTISTA:	DIRETTORE DELLA PROGETTAZIONE:
RAGGRUPPAMENTO TEMPORANEO PROGETTISTI	Ing. Natale Lanza	Ing. PIERGIORGIO GRASSO Responsabile integrazione fra le varie progettazioni specialistiche

PROGETTO ESECUTIVO

ITINERARIO NAPOLI-BARI
RADDOPPIO TRATTA FRASSO CANCELLO – BENEVENTO
II LOTTO FUNZIONALE FRASSO TELESINO – VITULANO
1° LOTTO FUNZIONALE FRASSO TELESINO – TELESE

STAZIONE TELESE
 Impianto idrico sanitario - Schema funzionale

APPALTATORE	SCALA:
RTI IMPRESA PIZZAROTTI & C. S.p.A. IL DIRETTORE TEC. ING. S. DEL RISPETTO 24/02/2020	-

COMMESSA	LOTTO	FASE	ENTE	TIPO DOC.	OPERA/DISCIPLINA	PROGR.	REV.
IF26	12	E	ZZ	DX	FA1505	001	B

Rev.	Descrizione	Redatto	Data	Verificato	Data	Approvato	Data	Autorizzato Data
A	EMISIONE	A. Guerra	24/02/2020	G. Rossetti	24/02/2020	P. Grasso	24/02/2020	Ing. N. Lanza
B	Revisione a seguito istruttoria ITF	A. Guerra	23/06/2020	G. Rossetti	23/06/2020	P. Grasso	23/06/2020	