


NV06A
Scala X 1:1000.000

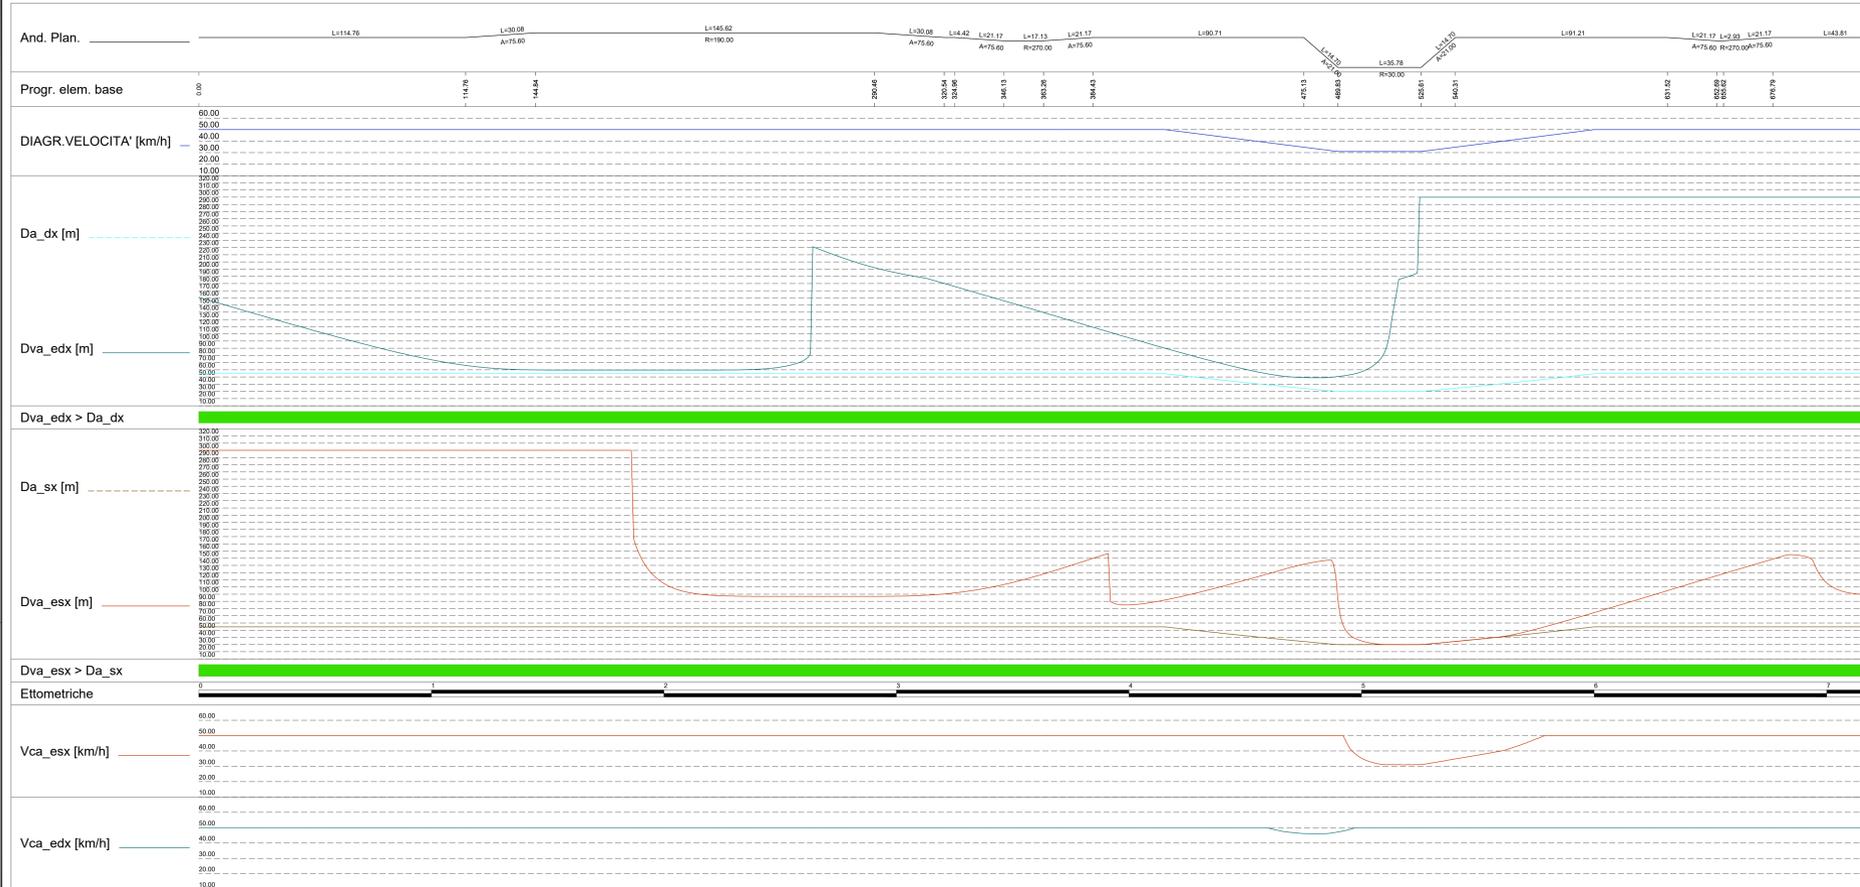

LEGENDA

- (Vp) Velocità di progetto
- (Dv.a) Distanza di visuale libera per l'arresto
- (Da) Distanza di visibilità per l'arresto
- (Dv.s) Distanza di visuale libera per il sorpasso
- (Ds) Distanza di visibilità per il sorpasso
- Progr. Progressiva, valutata lungo il tracciato
- Vp Velocità di progetto desunta dal diagramma di velocità
- Da,sx / Da,dx Distanza di visuale libera per l'arresto calcolata in funzione di Vp, i,sx e del tipo di strada per la corsia sinistra / destra
- Dva,esx / Dva,edx Distanza di visuale libera per l'arresto valutata lungo l'asse della corsia interna sinistra / destra (la polilinea AESX / AEDX) della corsia esterna sinistra / destra
- Dva,ixs / Dva,idx Verifica della sussistenza di una visuale libera per l'arresto valutata lungo l'asse della corsia interna sinistra / destra (la polilinea AISX / AIDX)
- Dva,sxs / Dva,sdx Verifica della sussistenza di una visuale libera per l'arresto maggiore della distanza di visibilità = Si/No
- Dva,dxs / Dva,dx Verifica se la visuale libera per l'arresto è maggiore della distanza di visibilità (Si/No)
- Vca_esx Velocità compatibile per l'arresto corsia sinistra
- Vca_edx Velocità compatibile per l'arresto corsia destra

COMMITTENTE:
RFI
RETTA FERRONARIANA ITALIANA
GRUPPO FERROVIE DELLO STATO ITALIANE

DIREZIONE LAVORI:
ITALFERR
RETTA FERRONARIA DELLO STATO ITALIANE

APPALTATORE:
PIZZAROTTI **Cinella** **ITINERA** **SALCEF** **EdSINFRASTRUTTURE**

PROGETTAZIONE: RAGGRUPPAMENTO TEMPORANEO PROGETTISTI GEODATA ENGINEERING INTEGRA RIR	PROGETTISTA: Prof. Ing. Andrea Del Grosso	DIRETTORE DELLA PROGETTAZIONE: Ing. INGENCIGRASSO Responsabile della sicurezza
---	--	--

PROGETTO ESECUTIVO

ITINERARIO NAPOLI-BARI
RADDOPPIO TRATTA CANCELLO - BENEVENTO
IL LOTTO FUNZIONALE FRASSO TELESINO - VITULANO
1° LOTTO FUNZIONALE FRASSO TELESINO - TELESE

VIABILITA'
Diagramma visibilità NV06A

APPALTATORE: RTI INTEGRA PIZZAROTTI EdSINFRASTRUTTURE Ing. S. Di Biase 23/09/2020	SCALA: 1:1000
---	------------------

COMMESSA	LOTTO	FASE	ENTE	TIPO DOC.	OPERADISCIPLINA	PROGR.	REV.
I	F	2	6	1	E	Z	D
X	N	V	0	6	0	0	1
A							

Rev.	Descrizione	Redatto	Data	Verificato	Data	Approvato	Data	Autorizzato	Data
A	emissione		23/09/2020		23/09/2020		23/09/2020	Prof. Ing. A. Del Grosso	

File: IF26_1_2_E_ZZ_DX_NV_06.0.0.001_A.dwg n. Elab. -