


NV09A

Scala X 1:1000.000

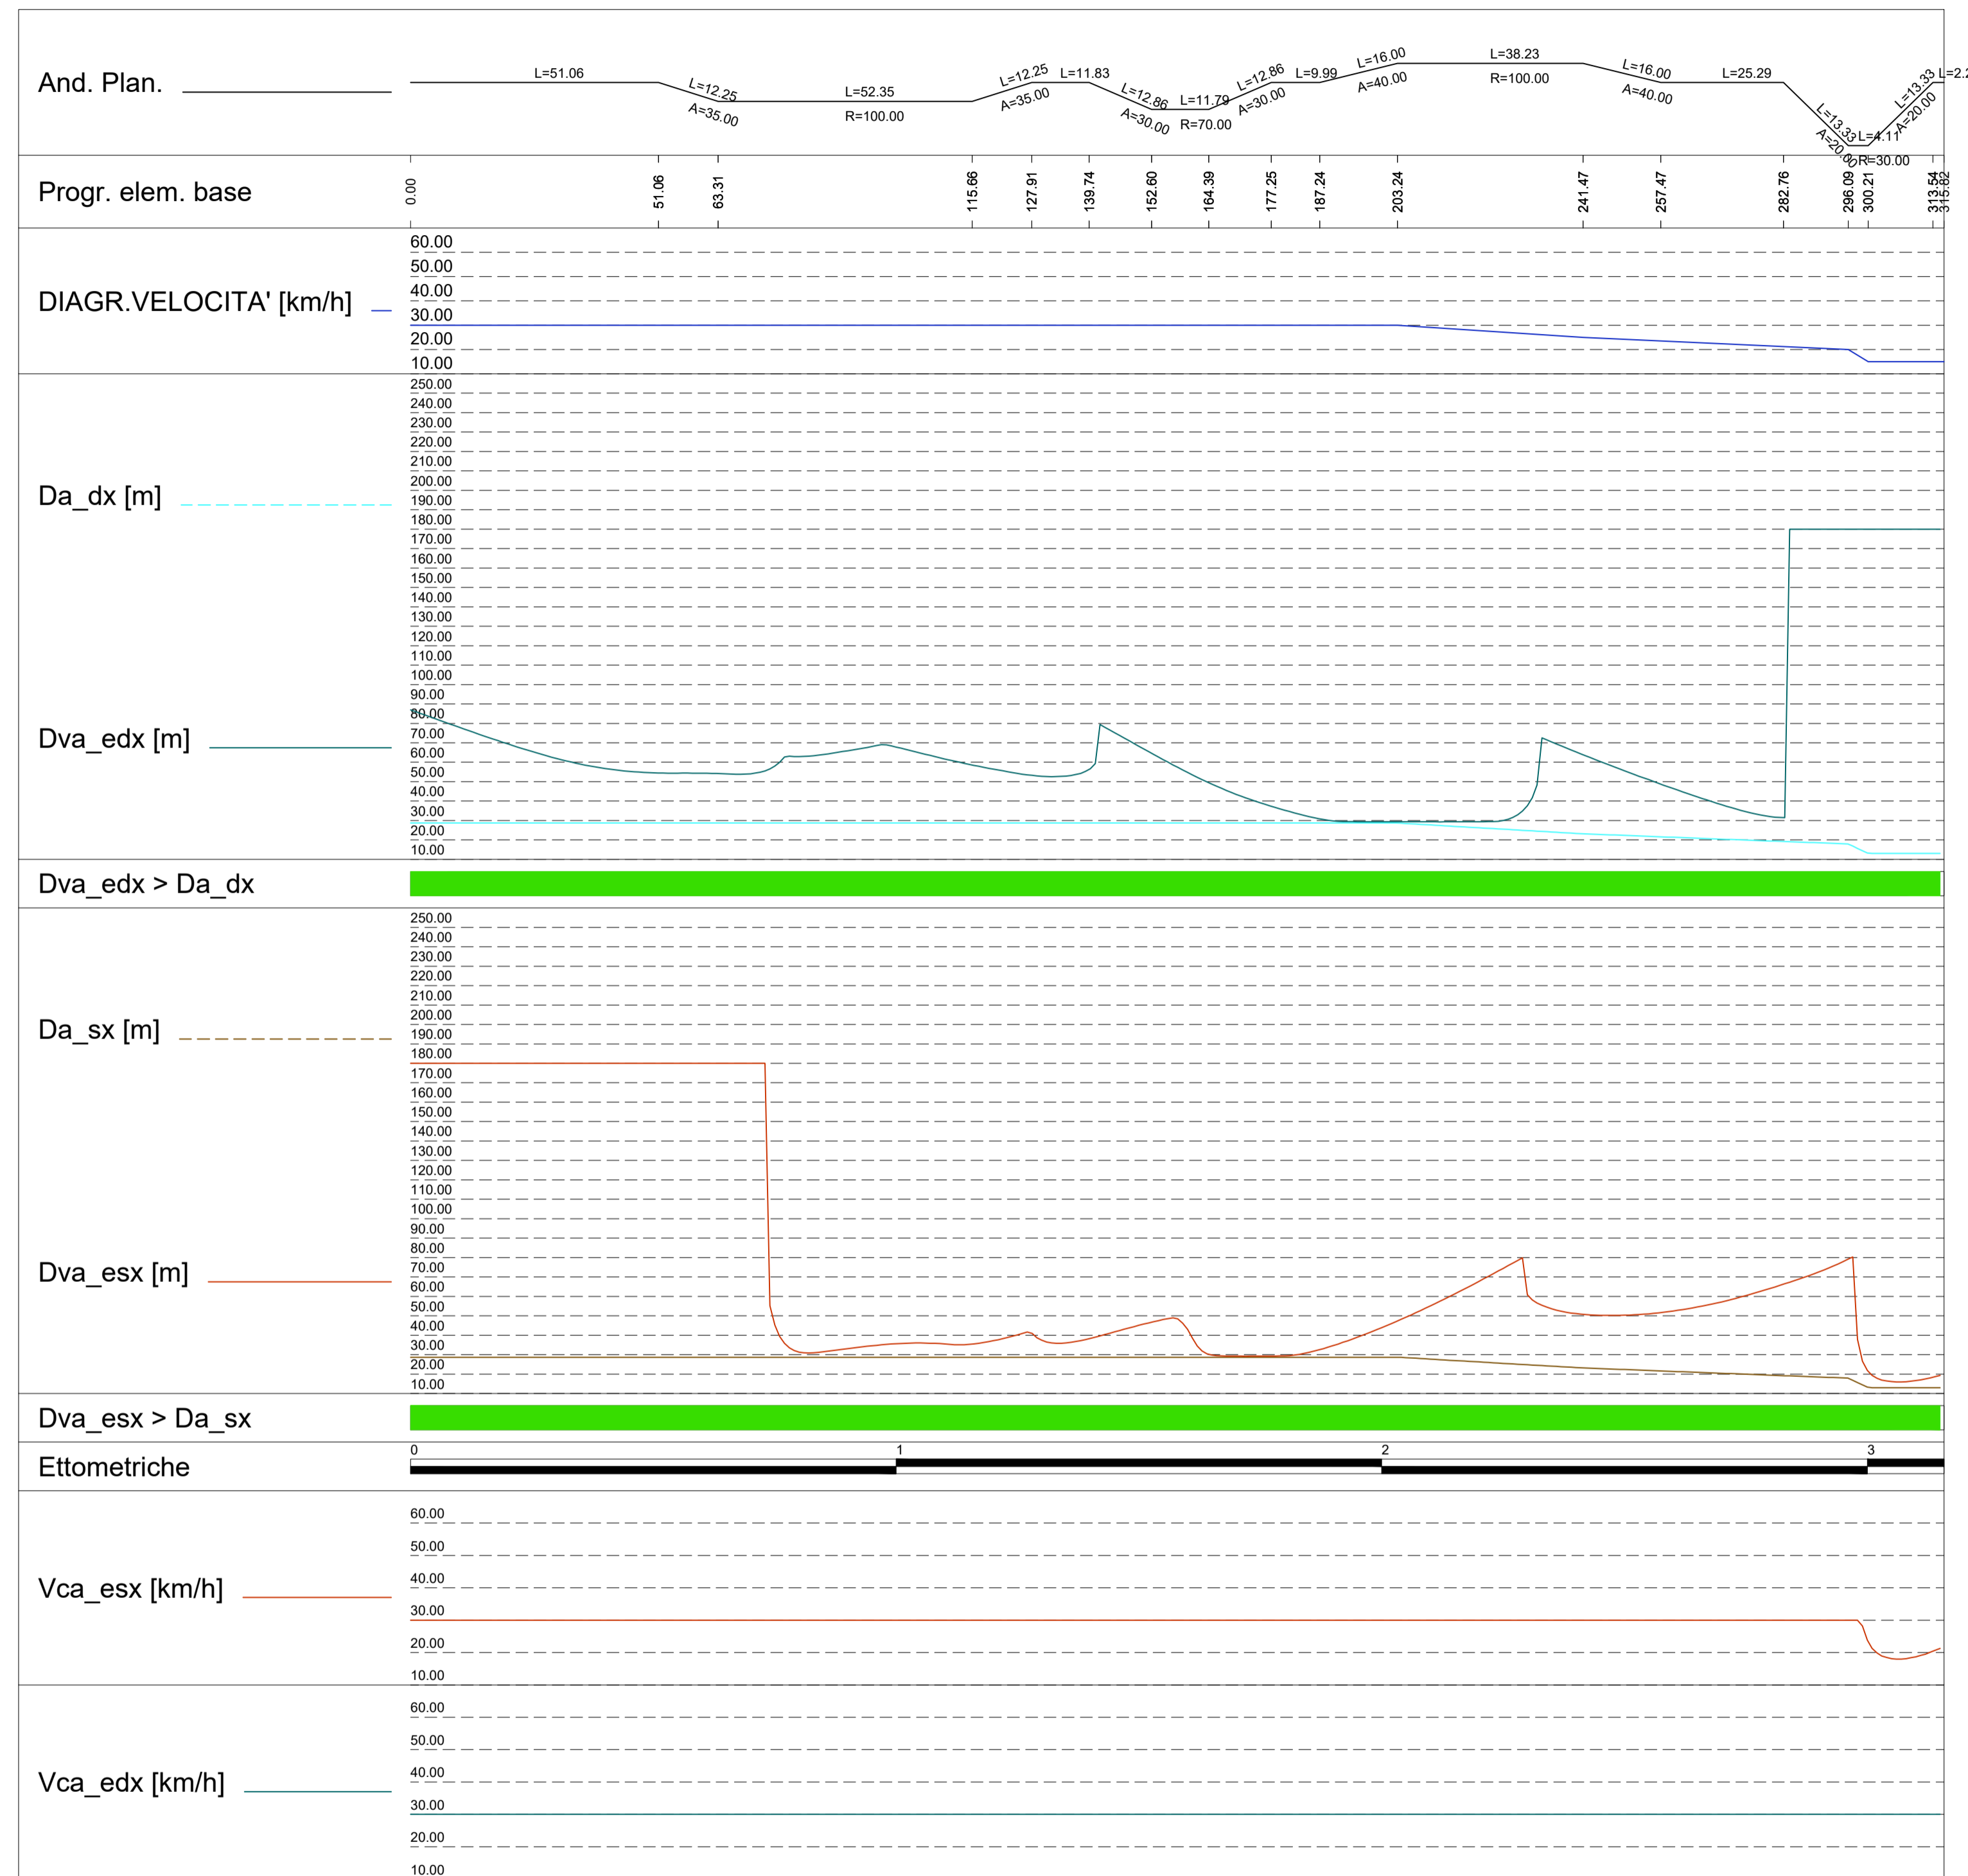

**LEGENDA**

- (Vp) Velocità di progetto
- (Dv,a) Distanza di visuale libera per l'arresto
- (Da) Distanza di visibilità per l'arresto
- (Dv,s) Distanza di visuale libera per il sorpasso
- (Ds) Distanza di visibilità per il sorpasso

- Progr. Progressiva, valutata lungo il tracciato
- Vp Velocità di progetto desunta dal diagramma di velocità
- Da,sx / Da,dx Distanza di visuale libera per l'arresto calcolata in funzione di Vp, i,sx e del tipo di strada per la corsia sinistra / destra
- Dva,esx / Dva,edx Distanza di visuale libera per l'arresto valutata lungo l'asse (la polilinea AESX / AEDX) della corsia esterna sinistra / destra
- Dva,isx / Dva,idx Distanza di visuale libera per l'arresto valutata lungo l'asse della corsia interna sinistra / destra (la polilinea AISX / AIDX)
- Dva,sx>Da,sx Verifica della sussistenza di una visuale libera per l'arresto maggiore della distanza di visibilità = Si/No
- Dva,dx>Da,dx Verifica se la visuale libera per l'arresto è maggiore della distanza di visibilità (Si/No)
- Vca\_esx Velocità compatibile per l'arresto corsia sinistra
- Vca\_edx Velocità compatibile per l'arresto corsia destra

COMMITTENTE: **RFI** RETE FERROVIARIA ITALIANA GRUPPO FERROVIE DELLO STATO ITALIANE

DIREZIONE LAVORI: **ITALFERR** GRUPPO FERROVIE DELLO STATO ITALIANE

APPALTATORE: **PIZZAROTTI**, **Ghella**, **ITINERA**, **SALCEF**, **JedSINFRASTRUTTURE**

PROGETTAZIONE: **GEODATA ENGINEERING**, **INTEGRA**, **RIR**

PROGETTISTA: Prof. Ing. Andrea Del Grosso

DIRETTORE DELLA PROGETTAZIONE: Ing. PIERGIORGIO GRASSO

Responsabile Interdisciplinare fra le varie progettazioni specialistiche: **PIERGIORGIO GRASSO**

**PROGETTO ESECUTIVO**

**ITINERARIO NAPOLI-BARI**  
**RADDOPPIO TRATTA CANCELLO - BENEVENTO**  
**IL LOTTO FUNZIONALE FRASSO TELESINO - VITULANO**  
**1° LOTTO FUNZIONALE FRASSO TELESINO - TELESE**

VIABILITA'

Diagramma visibilità NV09A

APPALTATORE	RTI <b>PIZZAROTTI &amp; C. S.p.A.</b> IL DIRETTORE <b>Enrico Pizzarotti</b> Ing. S. Del Giudice 23/06/2020	SCALA: 1:1000
-------------	---	------------------

COMMESSA	LOTTO	FASE	ENTE	TIPO DOC.	OPERA/DISCIPLINA	PROGR.	REV.
I F 2 6	1 2	E	Z Z	D X	N V 0 9 0 0	0 0 1	A

Rev.	Descrizione	Redatto	Data	Verificato	Data	Approvato	Data	Autorizzato Data
A	EMISIONE	Mario Veronesi	23/06/2020	Alfonso Bado	23/06/2020	Piergiorgio Grasso	23/06/2020	Prof. Ing. A. Del Grosso

File: IF26.1.2.E.ZZ.DX.NV.09.0.0.001.A.dwg n. Elab.: -