TABELLA POSIZIONE CARTELLI DI SICUREZZA

Cartello (A) - Indicatore Distanza delle uscite più prossime. Passo 50m. Dim.900x350mm

Binario Pari	*Galleria*	*Km*	*Binario Dispari*	*Galleria*	*Km*
x	1	22,310	x	1	22,335
x	1	22,360	x	1	22,385
x	1	22,410	x	1	22,435
x	1	22,460	x	1	22,485
x	1	22,510	x	1	22,535
x	1	22,560	x	1	22,585
x	1	22,610	x	1	22,635
x	1	22,660	x	1	22,685
x	1	22,710	x	1	22,735
x	1	22,760	x	1	22,785
x	1	22,810	x	1	22,835
x	1	22,860	x	1	22,885
x	1	22,910	x	1	22,935
x	1	22,960	x	1	22,985
x	1	23,010	x	1	23,035
x	1	23,060	x	1	23,085
x	1	23,110	x	1	23,135
x	1	23,160	x	1	23,185
x	1	23,210	x	1	23,235
x	1	23,260	x	1	23,285
x	1	23,310	x	1	23,335
x	1	23,360	x	1	23,385
x	1	23,410	x	1	23,435
x	1	23,460	x	1	23,485
x	1	23,510	x	1	23,535
x	1	23,560	x	1	23,585
x	1	23,610	x	1	23,635
x	1	23,660	x	1	23,685
x	1	23,710	x	1	23,735
x	1	23,760	x	1	23,785
x	1	23,810	x	1	23,835
x	1	23,860	x	1	23,885
x	1	23,910	x	1	23,935
x	1	23,960	x	1	23,985
x	1	24,010	x	1	24,035
x	1	24,060	x	1	24,085
x	1	24,110	x	1	24,135
x	1	24,160	x	1	24,185
x	1	24,210	x	1	24,235
x	1	24,260	x	1	24,285
x	1	24,310	x	1	24,335
x	1	24,360	x	1	24,385
x	1	24,410	x	1	24,435
x	1	24,460	x	1	24,485
x	1	24,510	x	1	24,535
x	1	24,560	x	1	24,585
x	1	24,610	x	1	24,635
x	1	24,660	x	1	24,685
x	1	24,710	x	1	24,735
x	1	24,760	x	1	24,785
x	1	24,810	x	1	24,835
x	1	24,860	x	1	24,885
x	1	24,910	x	1	24,935
x	1	24,960	x	1	24,985
x	1	25,010	x	1	25,035
x	1	25,060	x	1	25,085
x	1	25,110			

Cartello (B) - Indicatore Dispositivo di Messa a Terra Dim.350x250mm

Binario Pari	*Binario Dispari*	*Galleria*	*Nicchie*	*Scale*	*Uscita*	*Km*
x	x					22,310
x	x					25,110

Cartello (C) - Indicatore Verso Uscita di Emergenza Dim.350x350mm

Binario Pari	*Binario Dispari*	*Galleria*	*Nicchie*	*Scale*	*Uscita*	*Km*
x	x	2				22,310
x	x	2			5	23,250
x	x	2			6	24,200
x	x	2				25,110

Cartello (D) - Illuminazione di emergenza. Passo 80m. Dim.350x450mm

Binario Pari	*Binario Dispari*	*Galleria*	*Nicchie*	*Scale*	*Uscita*	*Km*
x	x					22,310
x	x					22,390
x	x					22,470
x	x					22,550
x	x					22,630
x	x					22,710
x	x					22,790
x	x					22,870
x	x					22,950
x	x					23,030
x	x					23,110
x	x					23,190
x	x					23,270
x	x					23,350
x	x					23,430
x	x					23,510
x	x					23,590
x	x					23,670
x	x					23,750
x	x					23,830
x	x					23,910
x	x					23,990
x	x					24,070
x	x					24,150
x	x					24,230
x	x					24,310
x	x					24,390
x	x					24,470
x	x					24,550
x	x					24,630
x	x					24,710
x	x					24,790
x	x					24,870
x	x					24,950
x	x					25,030
x	x					25,110

Cartello (E) - Indicatore Presa Elettrica per le Squadre di Soccorso Dim.350x250mm

Binario Pari	*Binario Dispari*	*Galleria*	*Nicchie*	*Scale*	*Uscita*	*Km*
			2			22,403
			2			22,658
			2			22,783
			2			22,904
			2			23,153
			2			23,409
			2			23,657
			2			23,724
			2			23,914
			2			23,978
			2			24,158
			2			24,317
			2			24,405
			2			24,483
			2			24,606
			2			24,651
			2			24,905

Cartello (F) - Indicatore Via di esodo nei FFP. Passo 25m. Dim.900x450mm

Binario Pari	*Binario Dispari*	*Galleria*	*Nicchie*	*Scale*	*Uscita*	*Km*
x	x					21,910
x	x					21,935
x	x					21,960
x	x					21,985
x	x					22,010
x	x					22,035
x	x					22,060
x	x					22,085
x	x					22,110
x	x					22,135
x	x					22,160
x	x					22,185
x	x					22,210
x	x					22,235
x	x					22,260
x	x					22,285
x	x					25,185
x	x					25,210
x	x					25,235
x	x					25,260
x	x					25,285
x	x					25,310
x	x					25,335
x	x					25,360
x	x					25,385
x	x					25,410
x	x					25,435
x	x					25,460
x	x					25,485
x	x					25,510
x	x					25,535
x	x					25,560

Cartello (G) - Indicatore Idrante Dim.350x450mm

Binario Pari	*Binario Dispari*	*Galleria*	*Nicchie*	*Scale*	*Uscita*	*Km*
x	x					22,145
x	x					22,270
x	x					25,175
x	x					25,300
x	x					25,425
x	x					25,550

Cartello (H) - Indicatore Uscita di Emergenza Dim.350x350mm

Binario Pari	*Binario Dispari*	*Galleria*	*Nicchie*	*Scale*	*Uscita*	*Km*
x	x	2				23,250
x	x	2				24,200

Cartello (I) - Indicatore Attraversamento Pedonale. Dim.350x450mm

Binario Pari	*Binario Dispari*	*Galleria*	*Nicchie*	*Scale*	*Uscita*	*Km*
x	x					22,307
x	x					25,115
x	x					25,582

Cartello (L) - Indicatore Scale di Emergenza Dim.350x350mm

Binario Pari	*Binario Dispari*	*Galleria*	*Nicchie*	*Scale*	*Uscita*	*Km*
					16	23,250
					16	24,200

GALLERIA TELESE – USCITA DI EMERGENZA AL KM 23+252.04 (B.D)
SEZIONE LONGITUDINALE

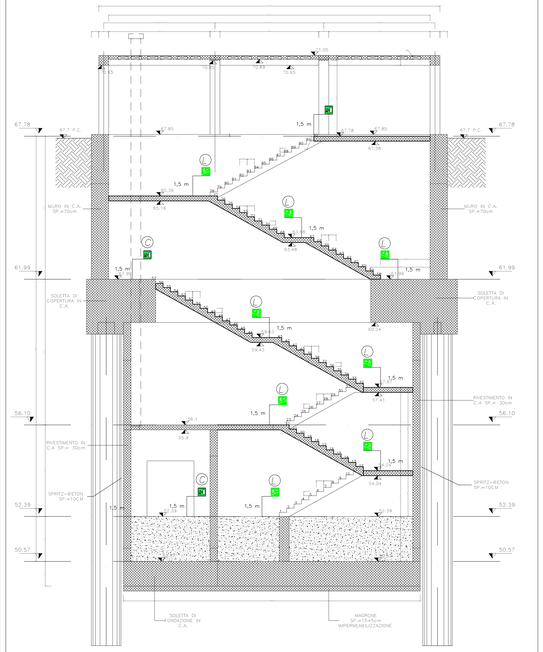

GALLERIA TELESE – PIANTA CHIAVE

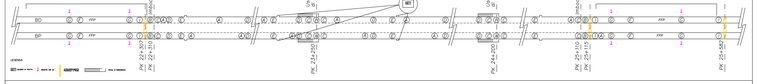

GALLERIA TELESE – PROFILO LONGITUDINALE 1 DI 3

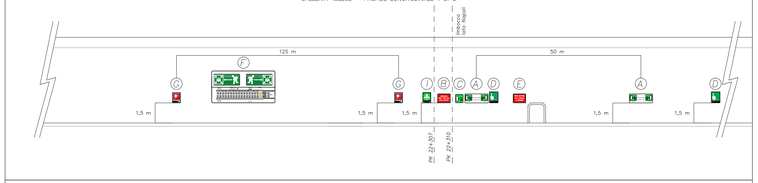

GALLERIA TELESE – PROFILO LONGITUDINALE 2 DI 3

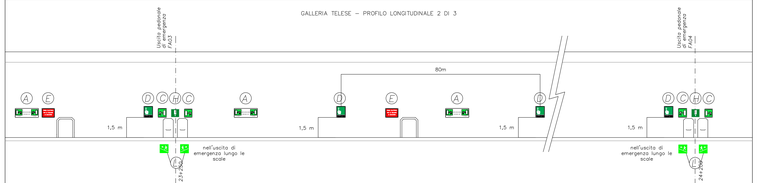

GALLERIA TELESE – PROFILO LONGITUDINALE 3 DI 3

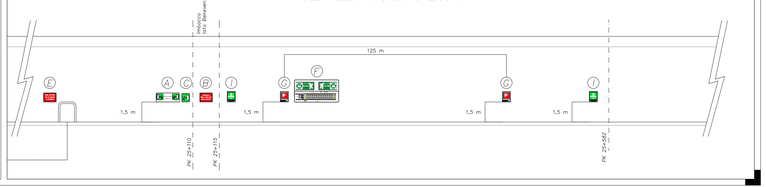

LEGENDA

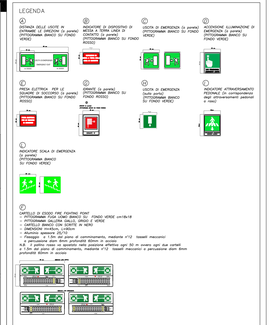

COMMITTENTE:

RFI RETE FERROVIARIA ITALIANA
GRUPPO FERROVIE DELLO STATO ITALIANE

DIREZIONE LAVORI:

ITALFERR GRUPPO FERROVIE DELLO STATO

APPALTATORE:

PIZZAROTTI | CIBELLI | IMPERA | SALCEF GROUP | JESS FRASCUTTURE

PROGETTAZIONE:

PROGETTISTA:

DIRETTORE DELLA PROGETTAZIONE:
Ing. PIERGIORGIO GRASSO
Ordine degli Ingegneri della Provincia di Pescara n. 1989

RAGGRUPPAMENTO TEMPORANEO PROGETTISTI:
GEODATA ENGINEERING | INTERBRIDGE | RINA

PROGETTO ESECUTIVO

ITINERARIO NAPOLI-BARI
RADDOPPIO TRATTA CANCELLO – BENEVENTO
8 LOTTO FUNZIONALE FRASSO TELESINO – VITULANO
1° LOTTO FUNZIONALE FRASSO TELESINO – TELESE

Planta e sezione longitudinale della galleria Telese con segnaletica di emergenza

APPALTATORE								SCALA:
IL DIRETTORE DEI LAVORI (Ing. Claudio Tarlazzi)								N.A.
IL RESPONSABILE DELL'INTEGRAZIONE PRESTAZIONALE (Ing. Pierluigi Stefanucci)								

COMMESSA	LOTTO	FASE	ENTE	TIPO DOC.	OPERA/DISCIPLINA	PROGR.	REV.
IF2G	12	E	ZZ	OK	SC0000	03	B

Rev.	Descrizione	Redatto	Data	Verificato	Data	Approvato	Data	Autorizzato Data
A	Emissione	A.Cecchi / Pierluigi Stefanucci	09/02/2018	Marco Mezzanotte	09/02/2018	Pierluigi Stefanucci	09/02/2018	Ing. Pierluigi Stefanucci
B	Revisione in seguito di recepimento RFI	A.Cecchi / Pierluigi Stefanucci	21/06/2019	Marco Mezzanotte	21/06/2019	Pierluigi Stefanucci	21/06/2019	Ordine degli Ingegneri della Provincia di Pescara n. 1989
C	Revisione in seguito alla Verifica RFI	A.Cecchi / Pierluigi Stefanucci	14/12/2020	Marco Mezzanotte	14/12/2020	Pierluigi Stefanucci	14/12/2020	

DATA:

File: IF2G 12 E ZZ OK SC 00 03 003 C.dwg

n. Elab.: