




ASSE DISPARI
PROFILO

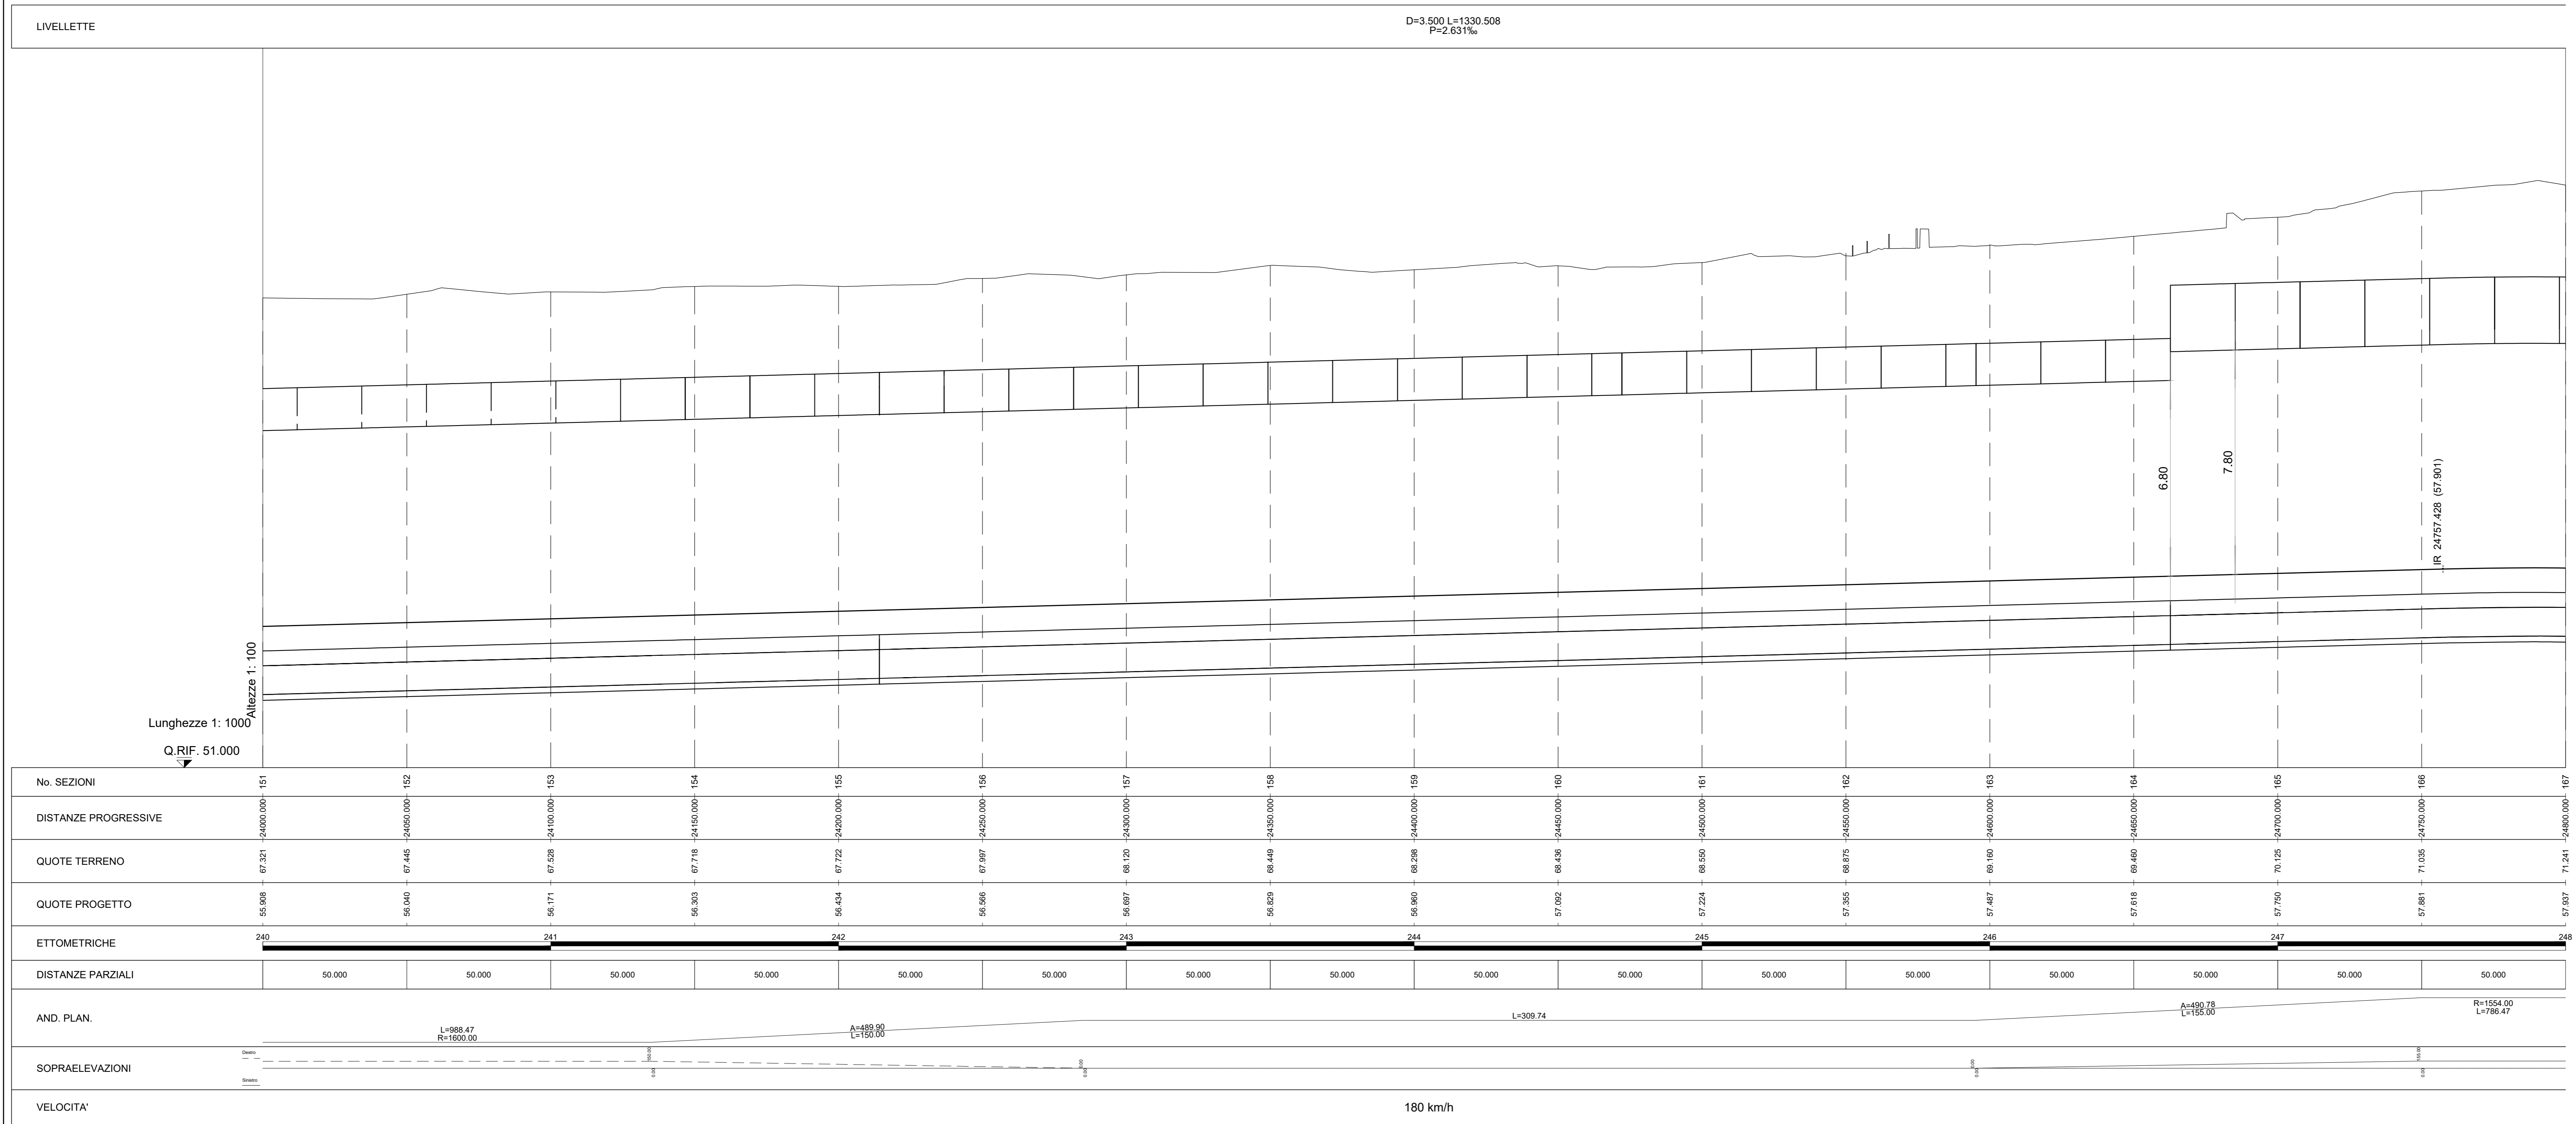

Legenda

Rilievo celerimetrico	—
Profilo di Progetto	—
Profilo Marciapiede stazione	—
Profilo Marciapiede FFP	—

ASSE PARI
PROFILO

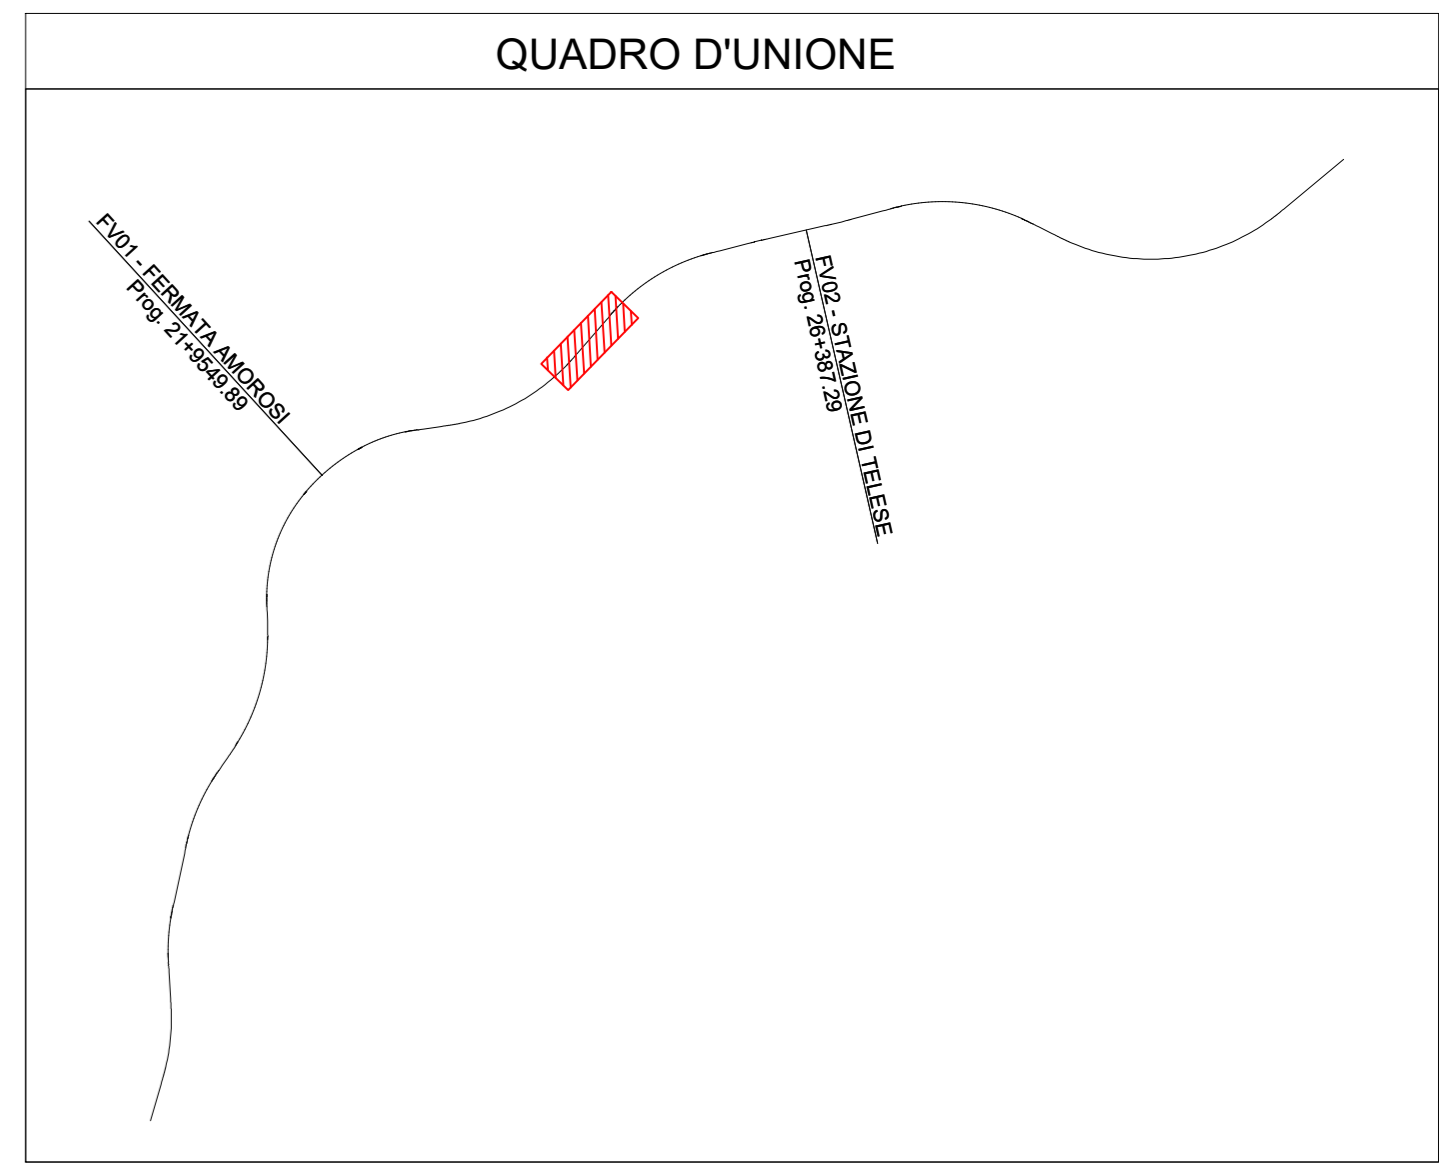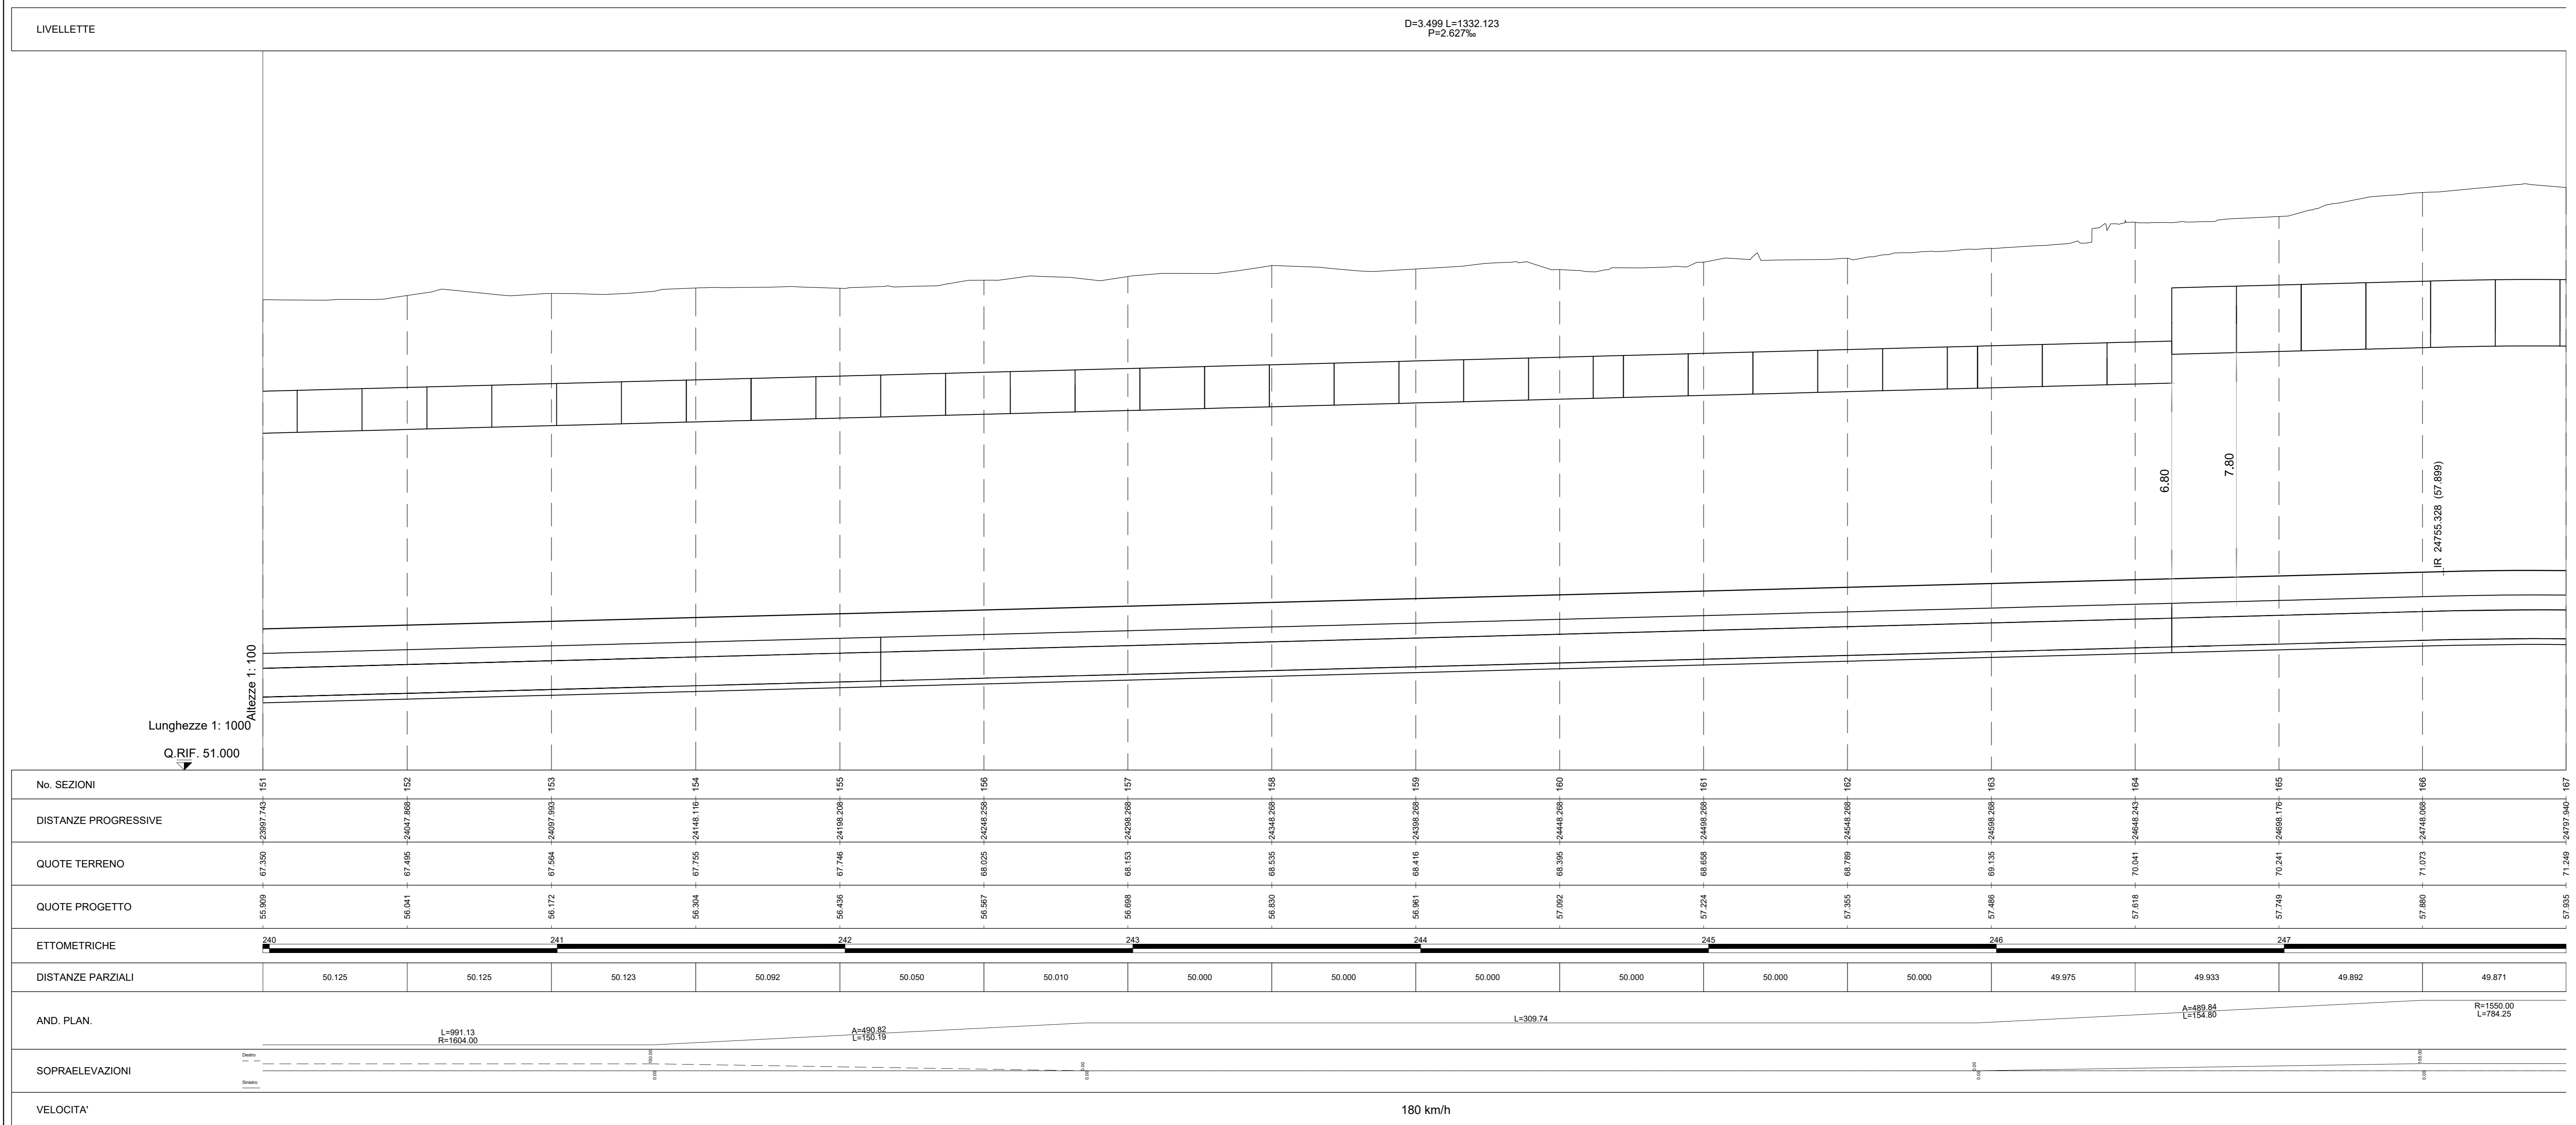

COMMITTENTE: **RFI** INFRASTRUTTURE FERROVIARIE ITALIANE
GRUPPO FERROVIE DELLO STATO ITALIANE

DIREZIONE LAVORI: **ITALFERR** GRUPPO FERROVIE DELLO STATO ITALIANE

APPALTATORE: **PIZZAROTTI**, **Ghella**, **ITINERA**, **SALCEP**, **EdS INFRASITRUUTURE**

PROGETTAZIONE: **GEODATA ENGINEERING**, **INTEGRA**, **RINA**

PROGETTISTA: Prof. Ing. Andrea Del Grosso

DIRETTORE DELLA PROGETTAZIONE: Ing. PIERGIORGIO GRASSO

PROGETTO ESECUTIVO

ITINERARIO NAPOLI-BARI
RADDOPPIO TRATTA CANCELLO - BENEVENTO
II LOTTO FUNZIONALE FRASSO TELESINO - VITULANO
I° LOTTO FUNZIONALE FRASSO TELESINO - TELESO

LINEA
Elaborati generali
PROFILO LONGITUDINALE DA km 24000 a 24800 - TAV. 11/15

APPALTATORE: **RTI INFRASTRUTTURE E.C. S.p.A.**
IL DIRETTORE: **PIERGIORGIO GRASSO**
23/06/2020

SCALA: 1:1000 / 1:100

COMMESSA: **IF26** LOTTO: **12** FASE: **E** ENTE: **ZZ** TIPO DOC.: **F7** OPERA/DISCIPLINA: **IF0001** PROGR.: **011** REV.: **C**

Rev.	Descrizione	Redatto	Data	Verificato	Data	Approvato	Data	Autorizzato Data
A	EMISSIONE	Massimo Venturi	21/11/2019	Alessandra Piana	21/11/2019	Chiara Grasso	21/11/2019	Ing. Andrea Del Grosso
B	AGGIORNAMENTO PLANI	Massimo Venturi	24/02/2020	Alessandra Piana	24/02/2020	Chiara Grasso	24/02/2020	
C	Revisione a seguito di servizio ITI	Massimo Venturi	23/06/2020	Chiara Grasso	23/06/2020	Chiara Grasso	23/06/2020	

23/06/2020
n. Elab.: -

File: IF26_1.2_E_ZZ_F7_IF0001_011_C.dwg