



LIVELLETTE			D=0,000 L=830,355 P=-0,000%				D=0,450 L=405,252 P=1,110%
WBS	RI15	RI16	V07	RI17	SL05		TR06

R1
 Progs= 1500,806
 Quota= 51,800
 R= 20000,000
 T= 11,104
 Sv= 22,208
 Dp= 1,11042%

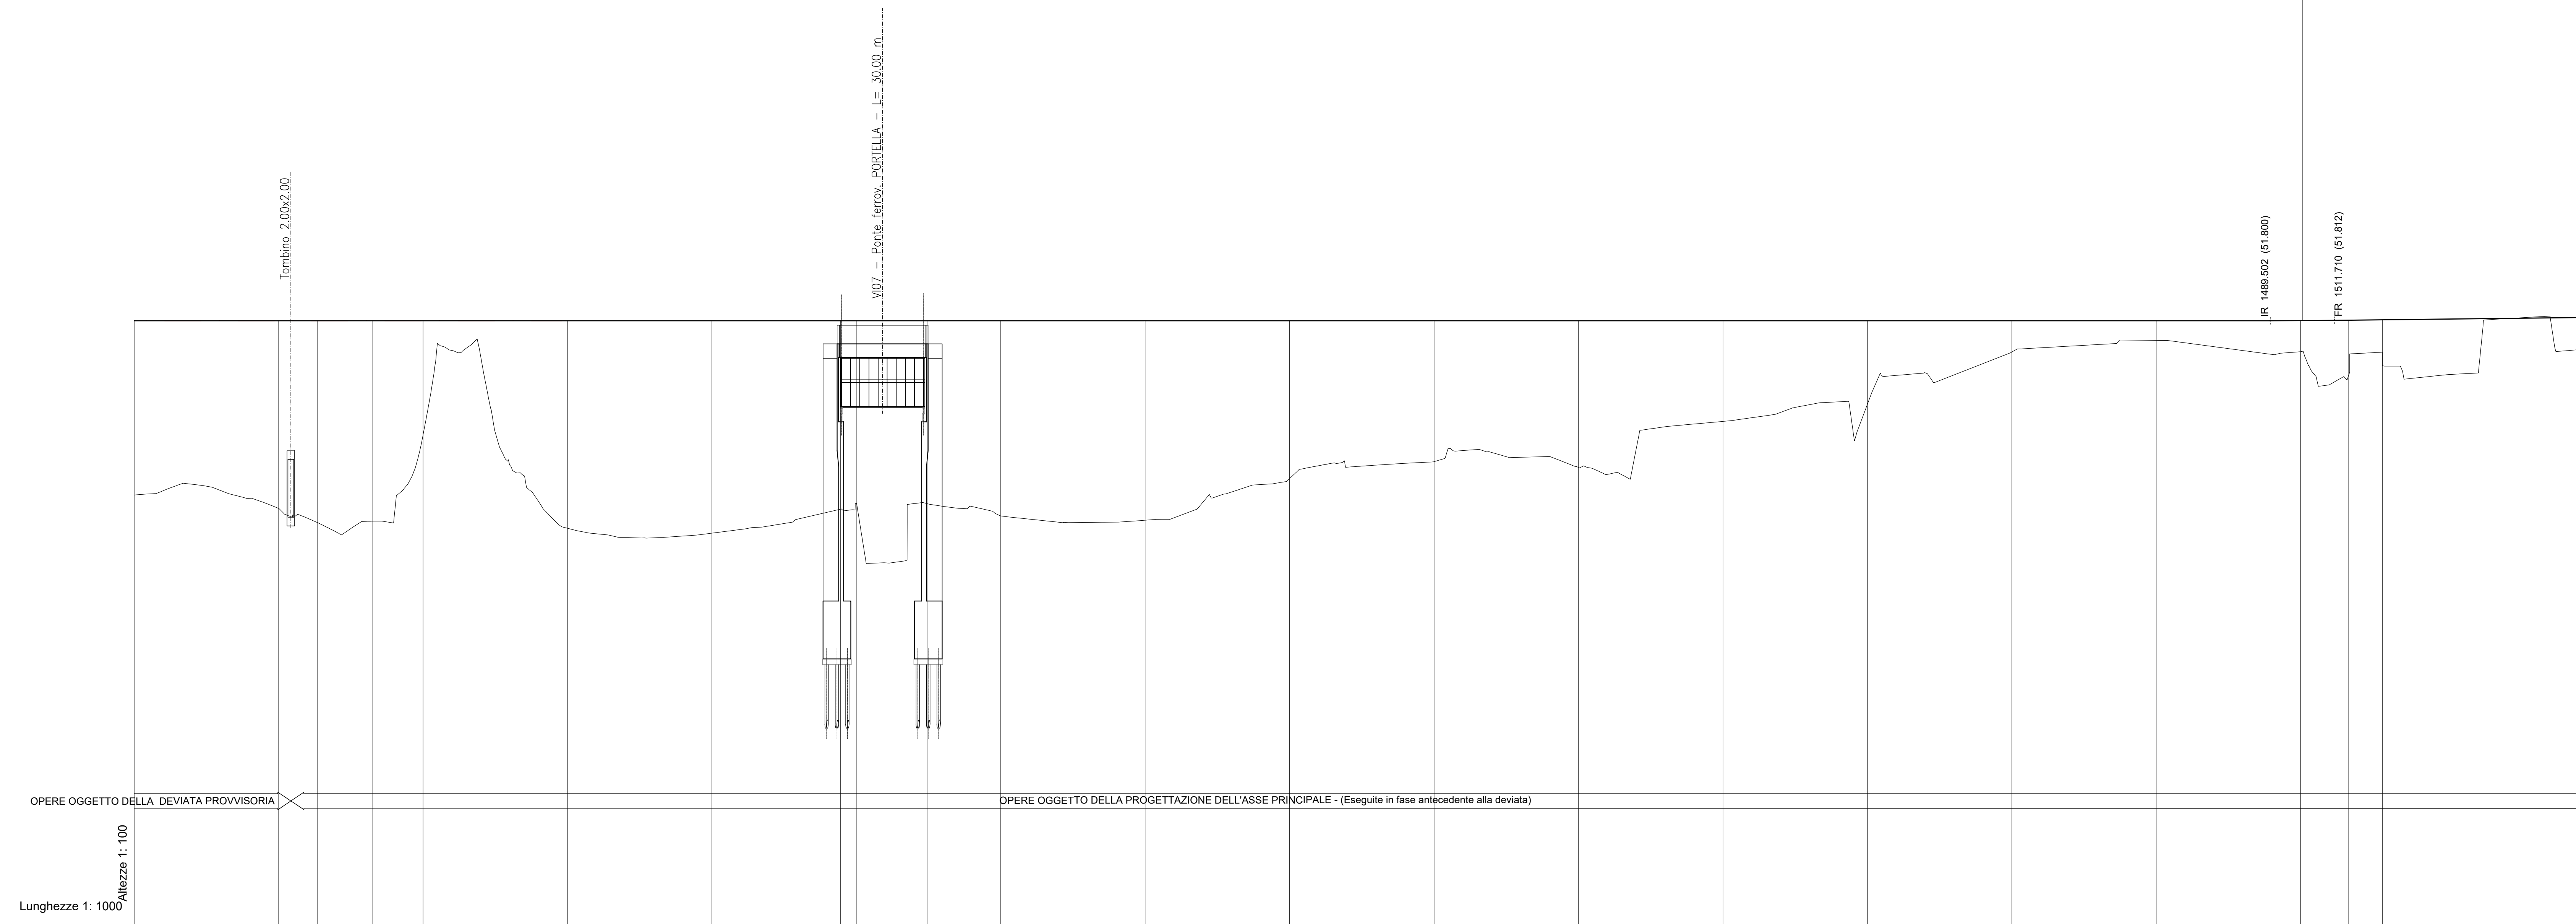

No. SEZIONI	16	17	-	18	19	20	-	21	-	22	23	24	25	26	27	28	29	30	31	-	32	33	
DISTANZE PROGRESSIVE	750,000	800,000	813,006	832,403	860,000	900,000	944,474	1000,000	1024,485	1050,000	1100,000	1150,000	1200,000	1250,000	1300,000	1350,000	1400,000	1450,000	1500,000	1516,483	1528,287	1550,000	1600,000
QUOTE TERRENO	45,100	45,205	44,810	44,864	47,035	44,676	46,278	46,480	46,671	46,844	46,896	46,937	46,955	46,973	48,316	48,902	50,717	51,120	50,726	49,873	52,462	49,904	50,830
QUOTE PROGETTO	51,800	51,800	51,800	51,800	51,800	51,800	51,800	51,800	51,800	51,800	51,800	51,800	51,800	51,800	51,800	51,800	51,800	51,800	51,800	51,818	51,831	51,855	51,816
ETTOMETRICHE	0																						
DISTANZE PARZIALI	50,000	13,506	18,897	17,597	50,000	50,000	44,474	24,485	25,515	50,000	50,000	50,000	50,000	50,000	50,000	50,000	50,000	50,000	50,000	16,463	11,824	21,713	50,000
AND. PLAN	L=53,81 R=70,26; L=255,23; A=483,04 L=55,83; L=64,13 R=4201,85; A=478,46 L=54,48; L=467,57																						
SOPRAELEVAZIONI	-																						
VELOCITA'	100 km/h																						

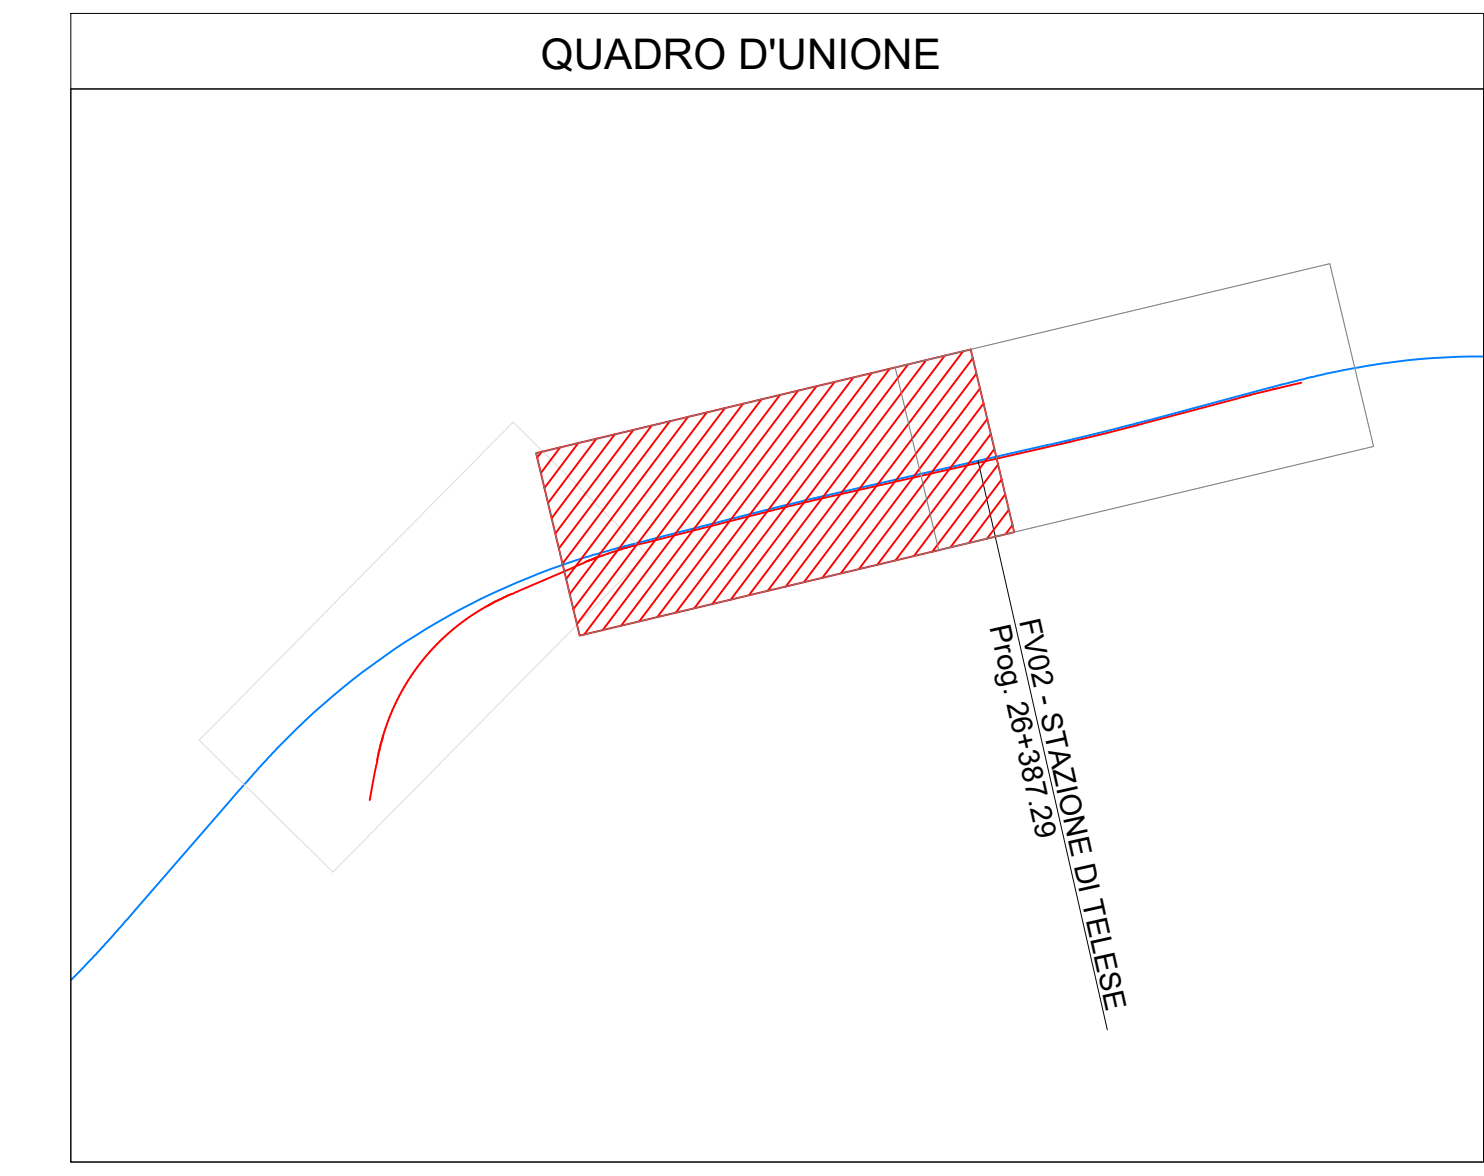

COMMITTENTE: **RFI** - GRUPPO FERROVIE DELLO STATO ITALIANO

DIREZIONE LAVORI: **ITALFERR** - GRUPPO FERROVIE DELLO STATO ITALIANO

APPALTATORE: **PIZZAROTTI**, **Ghella**, **ITINERA**, **SALCEF**, **EdSINFRASTRUTTURE**

PROGETTAZIONE: **GEODATA ENGINEERING**, **INTEBRA**, **RIR**

PROGETTISTA: Prof. Ing. Andrea Del Grosso

DIRETTORE DELLA PROGETTAZIONE: Ing. PIERGIORGIO GRASSO

ITINERARIO NAPOLI-BARI
RADDOPPIO TRATTA CANCELLO - BENEVENTO
II LOTTO FUNZIONALE FRASSO TELESINO - VITULANO
1° LOTTO FUNZIONALE FRASSO TELESINO - TELESINO

LINEA
 Deviata Provvisoria Allaccio Teleso
 Profilo longitudinale 2/3

APPALTATORE: **RTI RENNALDAMARCO & C. S.p.A.**
 IL DIRETTORE: **RENZO G. G. G. G.**
 23/06/2020

SCALA: 1:1000 / 1:100

COMMESSA: IF26 LOTTO FASE ENTE TIPO DOC. OPERA/DISCIPLINA PROGR. REV.

1	2	6	1	2	E	Z	Z	F	7	1	F	0	1	0	1	0	0	2	C
---	---	---	---	---	---	---	---	---	---	---	---	---	---	---	---	---	---	---	---

Rev.	Descrizione	Redatto	Data	Verificato	Data	Approvato	Data	Autorizzato Data
A	EMISSIONE	Massimo Venturi	21/11/2019	Alfonso Parisi	21/11/2019	Dionigi Grasso	21/11/2019	Ing. Andrea Del Grosso
B	AGGIORNAMENTO PLENI	Massimo Venturi	24/02/2020	Alfonso Parisi	24/02/2020	Dionigi Grasso	24/02/2020	
C	Revisione a seguito di osservazioni ITI	Massimo Venturi	23/06/2020	Alfonso Parisi	23/06/2020	Dionigi Grasso	23/06/2020	

File: IF26.1.2.E.ZZ.F7.IF.01.0.1.002.C.dwg n. Elab.: -