


LEGENDA INDIAGNI		LEGENDA NOMENCLATURA E COLORI DI TUTTE LE CAMPAGNE INDIAGNI	
Simbolo	Descrizione	CAMPAGNA INDIAGNI	PE
	Sondaggio a carotaggio continuo con attrezzatura a campione	INDIAGNI 1995	INDIAGNI 2007
	Sondaggio a carotaggio continuo attrezzato con piezometro	INDIAGNI 2008/2009	INDIAGNI 2010
	Sondaggio attrezzato con piezometro non forzatamente	INDIAGNI 2011	INDIAGNI 2012
	Sondaggio a carotaggio continuo attrezzato per sonda in foro	INDIAGNI 2013	INDIAGNI 2014
	Sondaggio a carotaggio continuo con piezometro e in foro separato a distanza	INDIAGNI 2015	INDIAGNI 2016
	Sondaggio e distribuzione con piezometro e piezometro in foro separato a distanza	INDIAGNI 2017	INDIAGNI 2018
	Sondaggio e distribuzione con piezometro e piezometro in foro separato a distanza	INDIAGNI 2019	INDIAGNI 2020
	Prova pneumatica statica		
	Sondaggio prognostico per caratterizzazione ambientale		
	Stendimento di spinta a rilascio		
	MASW		
	Tomografia elettrica		

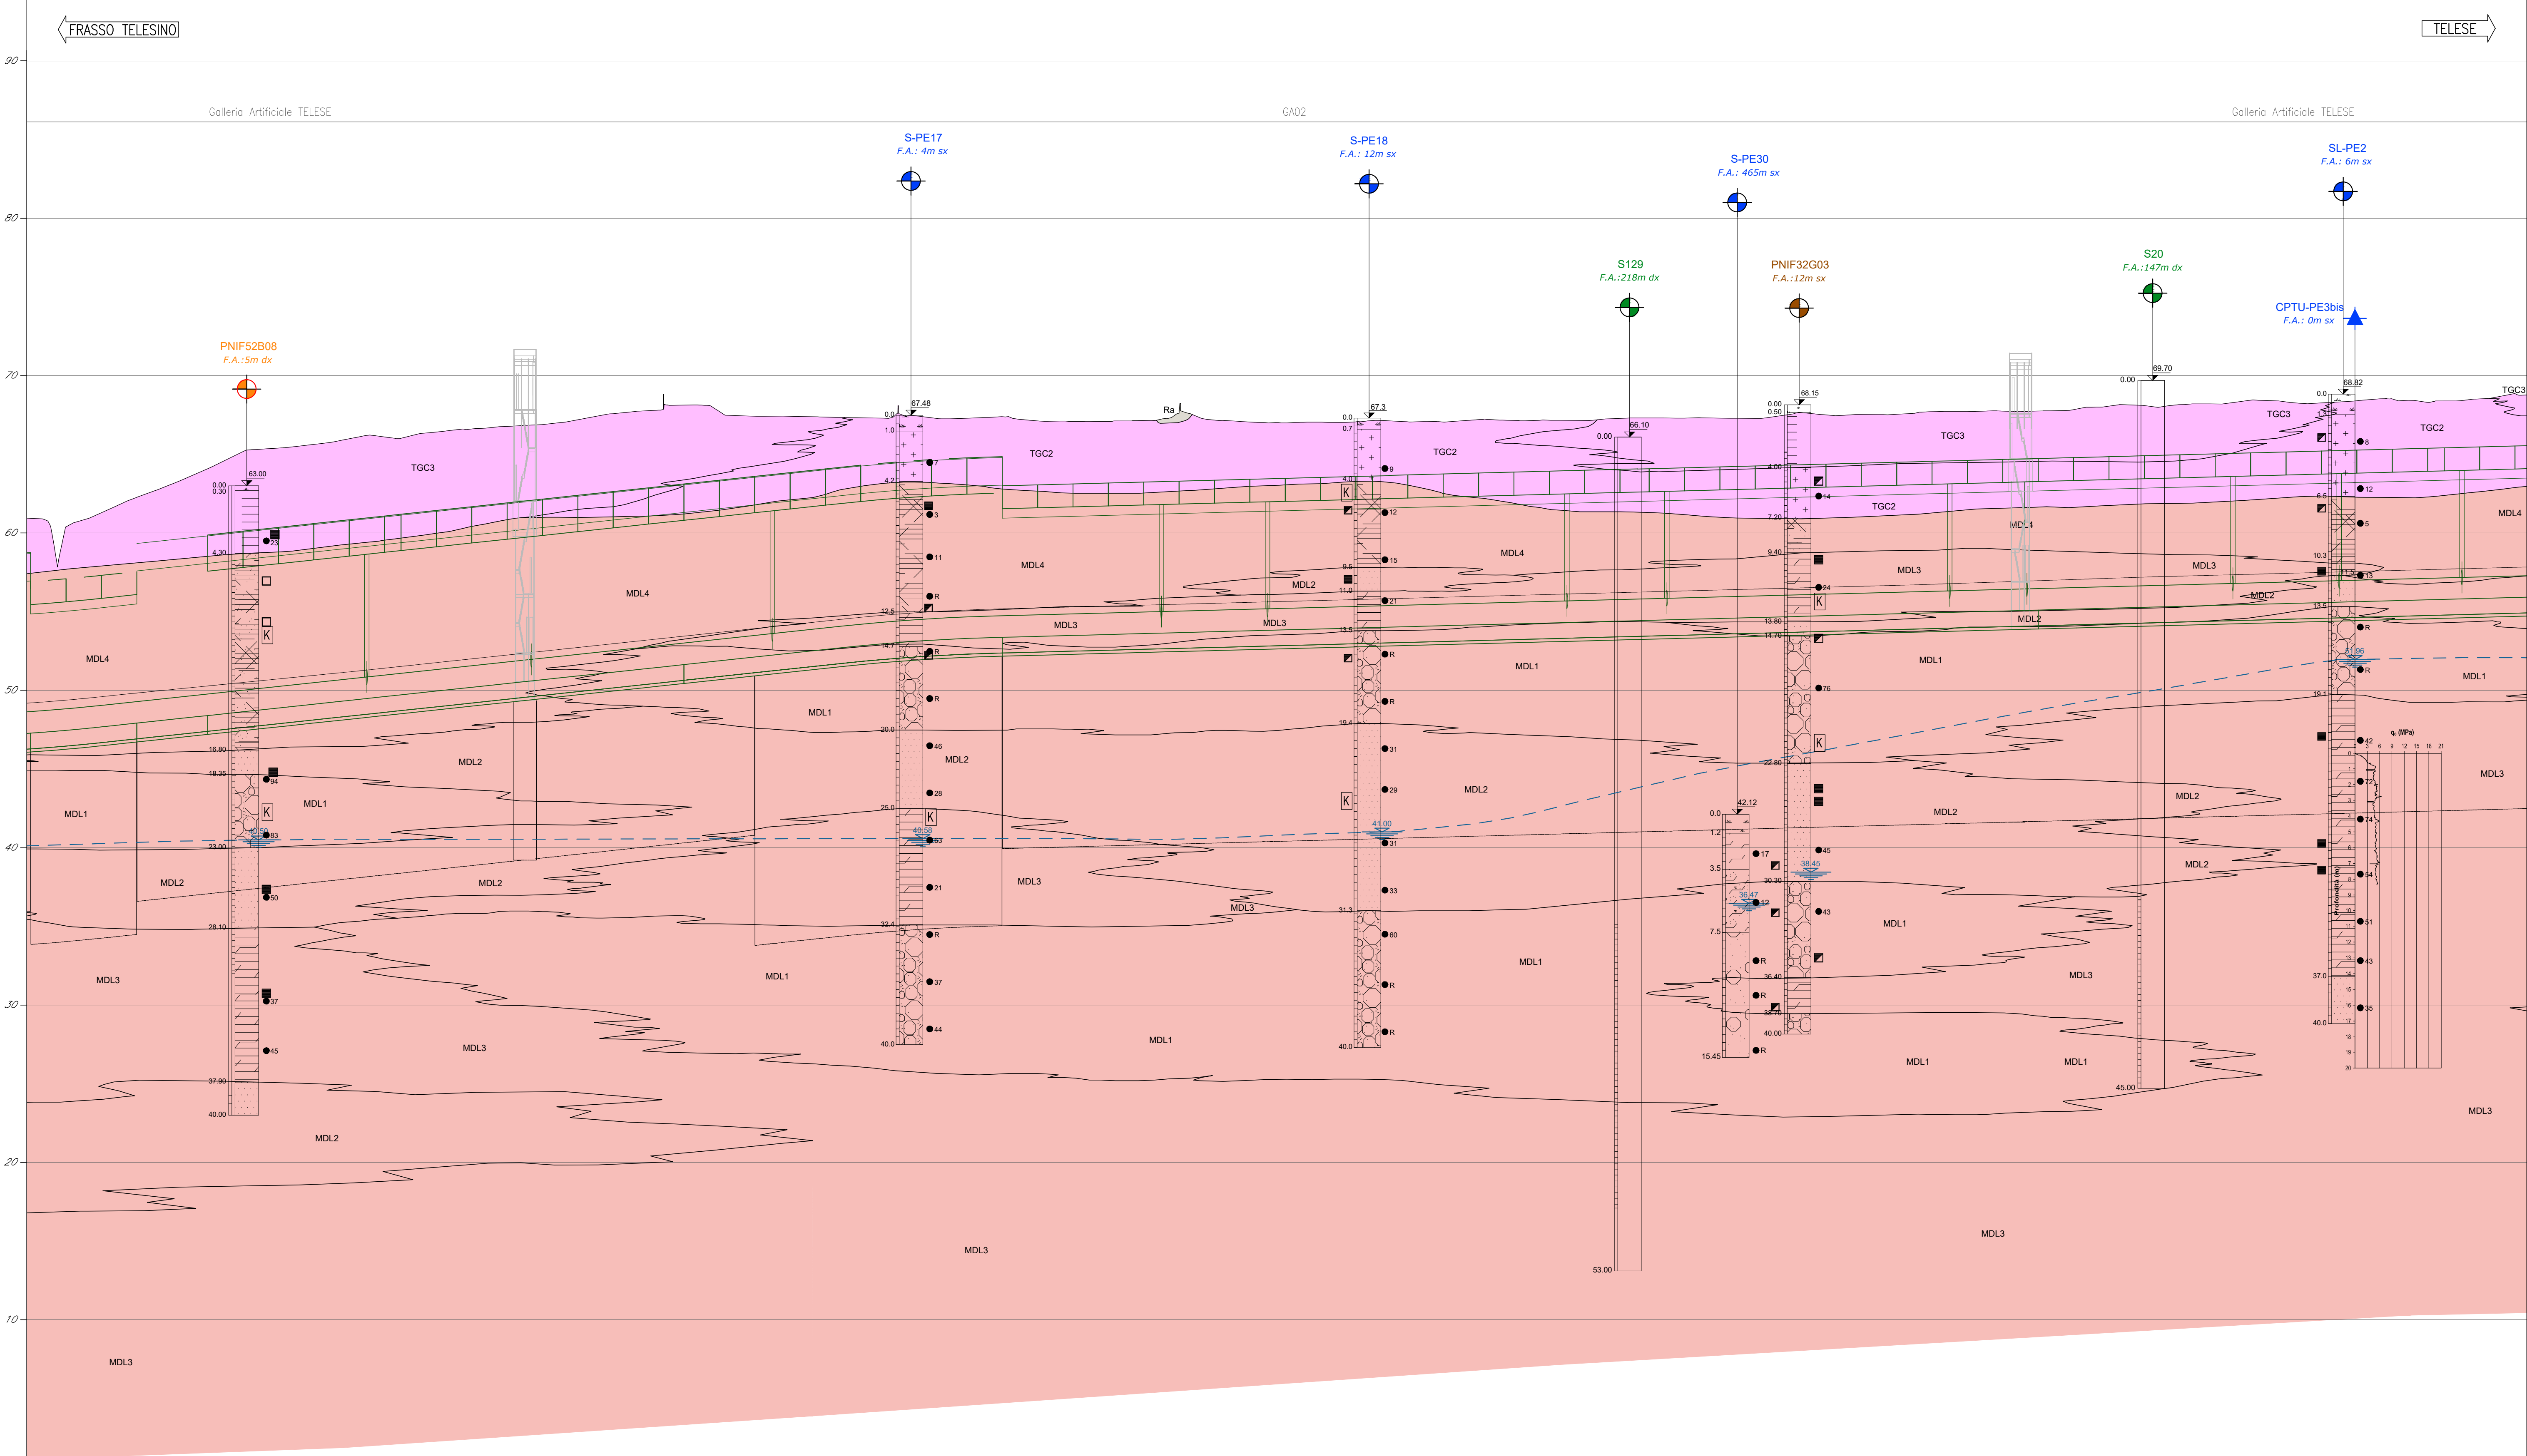

SCALA QUOTE 1:200
SCALA DISTANZE 1:2000
ORF. 00.00

DISTANZE PROGRESSIVE (m)	DISTANZE PARZIALI (m)	QUOTE PROGETTO (m)	QUOTE TERRENO (m)	QUOTE FALLA (m)
LEGENDA DEL RISCHIO GEOTECNICO

Rischio R e P (in divisi)	Linea	Tipo	Colore	Azione		
5	10	15	20	25	Non accettabile	Rischio da ridurre indipendentemente dai costi
4	8	12	16	20	Sostenibile	Misure di mitigazione devono essere identificate ed implementate
3	6	9	12	15	Significativo	Il rischio deve essere seguito. Le misure di mitigazione sono basate su a posteriori sistemi suggerite in corso d'opera
2	4	6	8	10	Accettabile	Nessuna ulteriore azione, rischio soggetto a monitoraggio con procedure
1	2	3	4	5	Minimo	Nessuna ulteriore considerazione o contenzione da applicare con i dati attuali

ELABORATI DI RIFERIMENTO

TITOLO ELABORATO	CODICE ELABORATO
Relazione Geologica, geomorfologica ed idrogeologica	PR 1.2.E.22.NA.08.00.1.001.4
Relazione Geologica generale	PR 1.2.E.22.NA.08.00.1.001.4
Profilo Geotecnico di linea - Tavola 1 di 7	PR 1.2.E.22.FZ.06.00.0.001.4
Profilo Geotecnico di linea - Tavola 2 di 7	PR 1.2.E.22.FZ.06.00.0.002.4
Profilo Geotecnico di linea - Tavola 3 di 7	PR 1.2.E.22.FZ.06.00.0.003.4
Profilo Geotecnico di linea - Tavola 4 di 7	PR 1.2.E.22.FZ.06.00.0.004.4
Profilo Geotecnico di linea - Tavola 5 di 7	PR 1.2.E.22.FZ.06.00.0.005.4
Profilo Geotecnico di linea - Tavola 6 di 7	PR 1.2.E.22.FZ.06.00.0.006.4
Profilo Geotecnico di linea - Tavola 7 di 7	PR 1.2.E.22.FZ.06.00.0.007.4

COMMITTEE

DIRIZIONE LAVORI:

APPALTATORE:

PROGETTAZIONE:

PROGETTISTA: Ing. Fabio RIZZO

DIRETTORE DELLA PROGETTAZIONE: Ing. PIETRRO GRASSO

PROGETTO ESECUTIVO

ITINERARIO NAPOLI-BARI RADDOPPIO TRATTA CANCELLO - BENEVENTO II LOTTO FUNZIONALE FRASSO TELESINO - VITULANO 1° LOTTO FUNZIONALE FRASSO TELESINO - TELESE

GALLERIA ARTIFICIALE DI TELESE dal km 22+263 al km 25+200 - GEOTECNICA
Tavola 2 di 3

SCALA: 1:2000/200

COMMESSA: **IF 26** LOTTO: **12** ENTE: **Z** TIPO DOC.: **FZ** OPERA/DISCIPLINA: **GA** PROG.: **02** REV.: **A**

Rev.	Descrizione	Redatto	Data	Verificato	Data	Approvato	Data	Autorizzato Data
A	Emessa	Ing. F. Rizzo	24/03/2020	Ing. S. Di Biase	24/03/2020	Ing. P. Grasso	24/03/2020	Ing. Fabio RIZZO

File: IF26.1.2.E.ZZ.FZ.GA.02.0.0.002.A n. Elabor.: 24/03/2020

RISCHIO INIZIALE		RISCHIO RESIDUO	
GEO.01	PRESENZA DI LENTI DI MATERIALI ARGILLOSI		
GEO.02	PRESENZA DI VUOTI O MATERIALE DILAVATO		
TUN.01	CONDIZIONI PARIALI DELLA GALLERIA		
TUN.02	IMPATTO SU TERZE PARTI		
LIVELLO RISCHIO INIZIALE			
CONTROINDICAZIONI			
CNT.01	INDAGINI AGGIUNTIVE		
CNT.02	MONITORAGGIO DELLE STRUTTURE		
CNT.03	MONITORAGGIO PER PERFORMAZIONE		
CNT.04	AREE CON SETTI STABILIZZANTI		
CNT.05	UTILIZZO DEL LAMIERINO		
PROGRESSIVE DI ADOZIONE			
RISCHIO RESIDUO			