
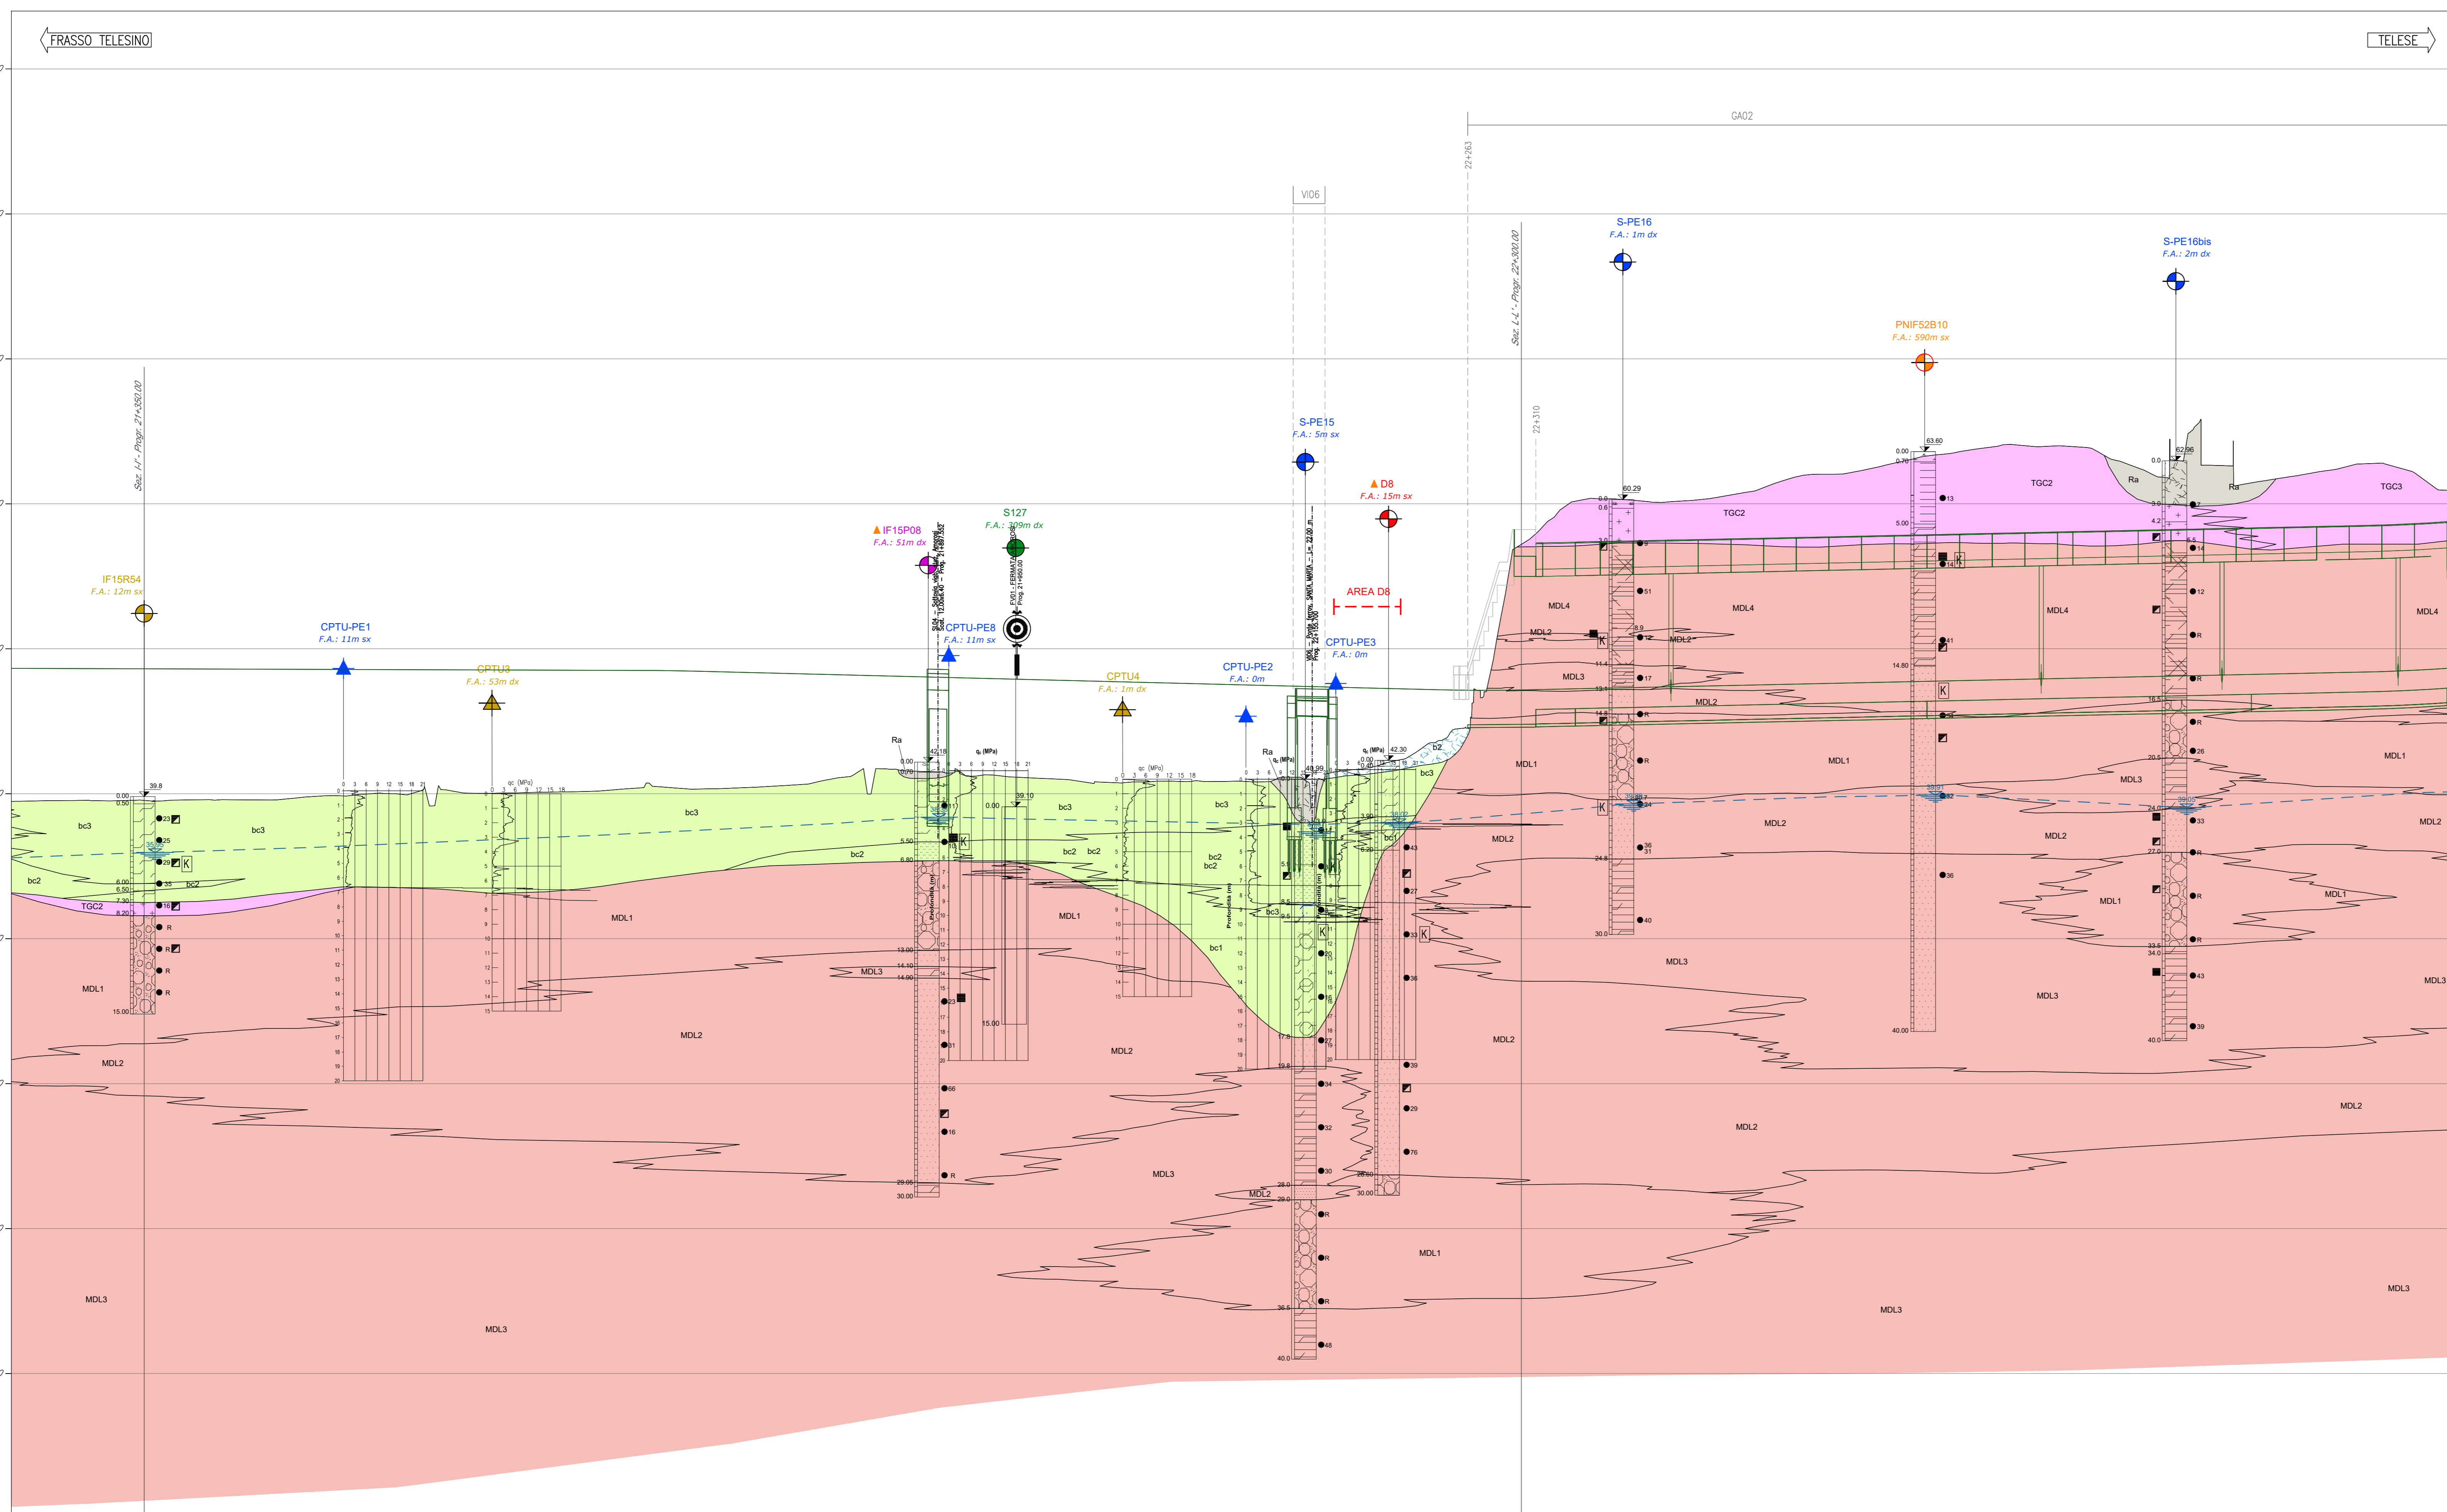


PIANTA CHIAVE

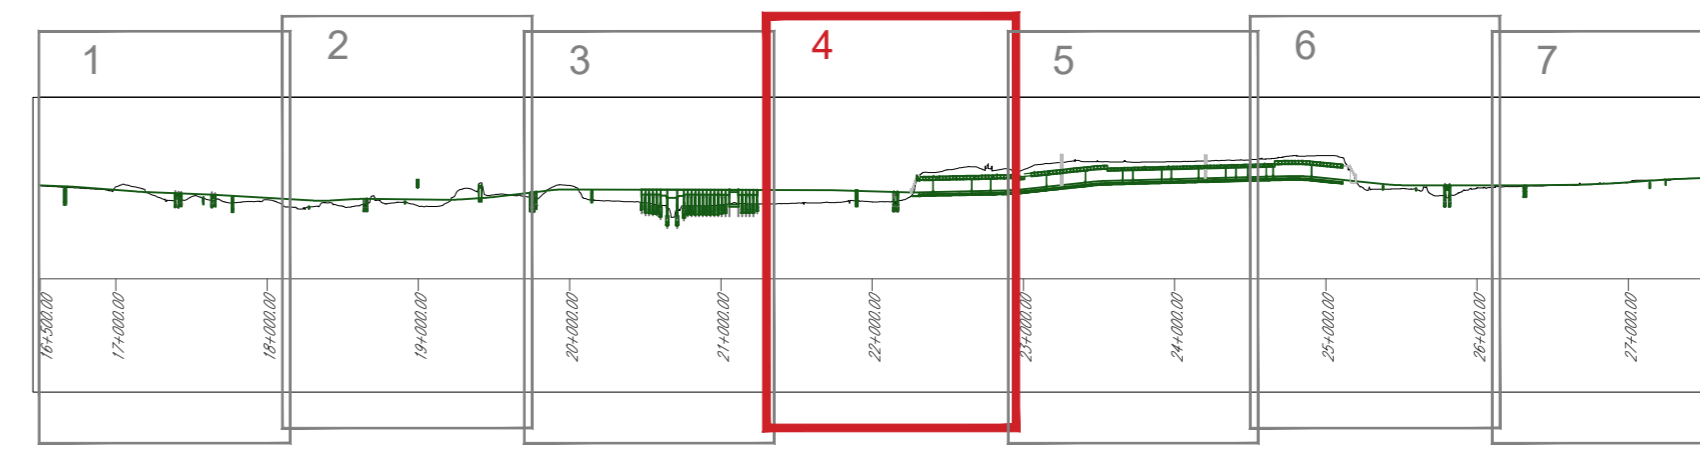

LEGGENDA IADAGNI and LEGGENDA NOMENCLATURA E COLORI DI TUTTE LE CAMPAGNE IADAGNI. Tables listing symbols and colors for various types of boreholes and soil types.

SIMBOLI GEOLOGICI and UNITA' GEOTECNICHE. Tables defining geological symbols and geotechnical units like Terreno vegetale, Materiale di riporto antropico, etc.

ELABORATI DI RIFERIMENTO. Table listing various technical drawings and reports used as references for the project.

COMMITTEE and DIREZIONE LAVORI. Logos for RFI, Italfer, and other project stakeholders.

PROGETTO ESECUTIVO. Table with project details including commissioning, lot, phase, and entity information.

APPLICAZIONE. Table with revision history, including description, date, and verification details.

Table with columns for 'No. SEZIONI', 'DISTANZE PROGRESSIVE', 'QUOTE TERRENO', 'QUOTE PROGETTO', 'ETIMOMETRICHE', 'DISTANZE PARZIALI', and 'AND. PLAN'.

Table with columns for 'BONIFICA 0,5m', 'RISCHIO LIQUEFAZIONE (media fatto)', and 'SCALA 1:2000/200'. Includes a small diagram and scale information.