


LEGENDA

LEGENDA NOMENCLATURA E COLORI DI TUTTE LE CAMPAGNE INDAGINI

Simbolo	Descrizione	CAMPAGNA INDAGINI															
		INDAGINI 1985	INDAGINI 2007	INDAGINI 2008/2009	INDAGINI 2015	INDAGINI 2015 (RIC)	INDAGINI 2015 (R)	INDAGINI 2017	INDAGINI 2019	INDAGINI 2019	INDAGINI 2019						
[S]	Sondaggio a carotaggio continuo non attrezzato con piezometro																
[S]	Sondaggio a carotaggio continuo attrezzato con piezometro																
[S]	Sondaggio a carotaggio continuo attrezzato con piezometro in foro																
[S]	Sondaggio a carotaggio continuo attrezzato con piezometro in foro separato a distanza																
[S]	Sondaggio a carotaggio continuo attrezzato con piezometro																
[S]	Sondaggio a carotaggio continuo attrezzato con piezometro																
[P]	Prova penetrometrica statica																
[P]	Sondaggio piezometrico per caratterizzazione ambientale																
[P]	Stendimento di spinta a rithione																
[P]	MASW																
[P]	CPTU																

UNITA' GEOTECNICHE

Simbolo	Descrizione	Simbolo	Descrizione
bc1		bc1	DEPOSITI ALLUVIONALI ATTUALI E RECENTI
bc2		bc2	DEPOSITI ALLUVIONALI ANTICHI
bc3		bc3	DEPOSITI ALLUVIONALI TERRAZZATI
bc4		bc4	DEPOSITI ALLUVIONALI TERRAZZATI
bc5		bc5	DEPOSITI ALLUVIONALI TERRAZZATI
bc50		bc50	DEPOSITI ALLUVIONALI TERRAZZATI

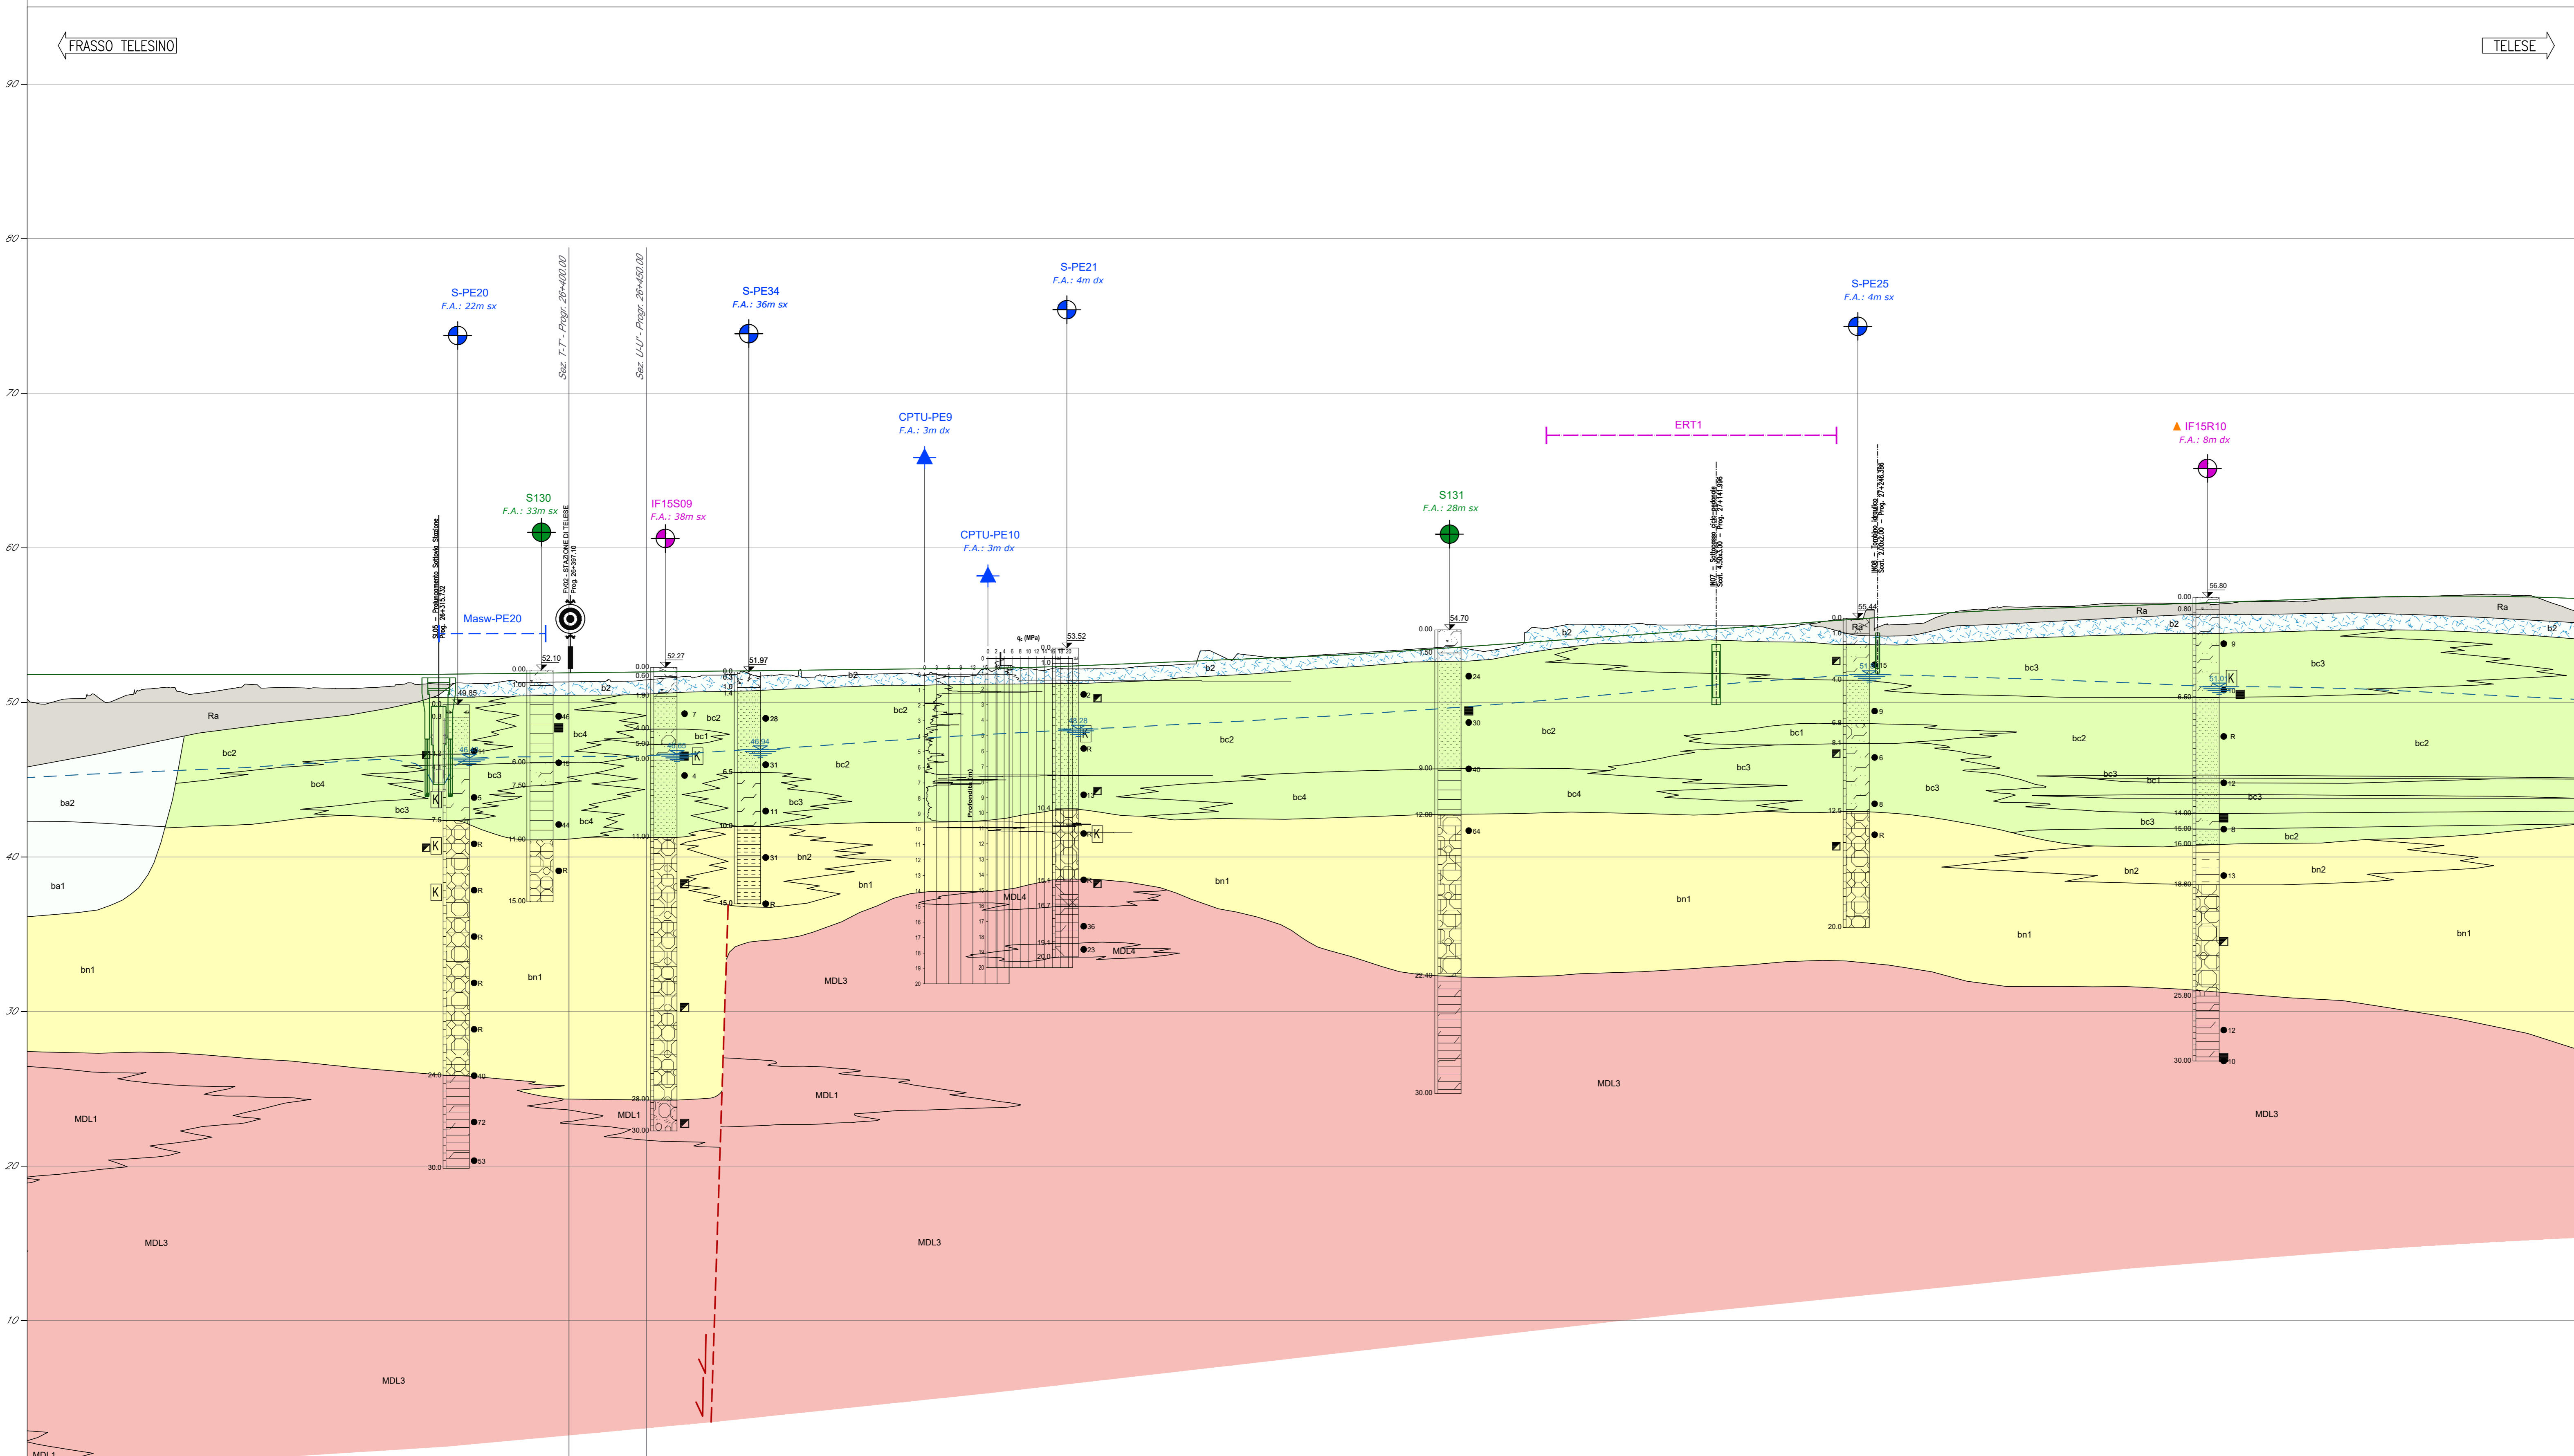

PROFILO GEOTECNICO

Scala quote: 1:200, Scala distanze: 1:2000

Ma. SEZIONI	Stazioni																											
261	262	263	264	265	266	267	268	269	270	271	272	273	274	275	276	277	278	279	280	281	282	283	284	285	286	287	288	289
DISTANZE PROGRESSIVE	...																											
QUOTE FERRENO	...																											
QUOTE PROGETTO	...																											
ETOMETRICHE	...																											
DISTANZE PARZIALI	...																											
AND. PLAN	...																											
SOPRAELEVAZIONI	...																											
BONIFICA 0,5m	...																											
RISCHIO LIDATAZIONE (medio/alto)	...																											

ELABORATI DI RIFERIMENTO

TITOLO ELABORATO	CODICE ELABORATO

COMMITTEE: RFI (GRUPPO FERROVIARIO ITALIANO)

DIREZIONE LAVORI: ITALFERR

APPALTATORE: PIZZAROTTI, Ghella, ITINERA, SALCEP, EdS INFRASTRUTTURE

PROGETTAZIONE: CODATA, INTEGRA, RINA

PROGETTISTA: Dot. Gios. ARBO EUSEBIO

DIRETTORE DELLA PROGETTAZIONE: Ing. PIETRIGIORIO GRASSO

PROGETTO ESECUTIVO

ITINERARIO NAPOLI-BARI

RADDOPPIO TRATTA CANCELLO - BENEVENTO

IL LOTTO FUNZIONALE FRASSO TELESINO - VITULANO

1° LOTTO FUNZIONALE FRASSO TELESINO - TELESE

GEOTECNICA

Profilo geotecnico di linea

Tavola 7 di 7

APPALTATORE: PIZZAROTTI & C. S.p.A.

CAVITÀ: 1:2000/200

COMMESSA: L1F26.1.2.E.ZZ.FZ.GE.00.5.007

LOTTO: 12

FASE: Z2

ENTE: FZ

TIPO DOC.: GE01005

PROGR.: 007

REV.: B

Rev.	Descrizione	Redatto	Data	Verificato	Data	Approvato	Data	Autorizzato Data
A	Emissione	M. Venanzoni	14/03/2020	A. Eusebio	14/03/2020	P. Grassi	14/03/2020	Dot. Gios. ARBO EUSEBIO
B	Revisione e sigilli di sicurezza IRI	M. Venanzoni	23/09/2020	A. Eusebio	23/09/2020	P. Grassi	23/09/2020	

File: IF26.1.2.E.ZZ.FZ.GE.00.5.007.B n. Elab.: 23/09/2020