


PROFilo IDRICO POST OPERAM

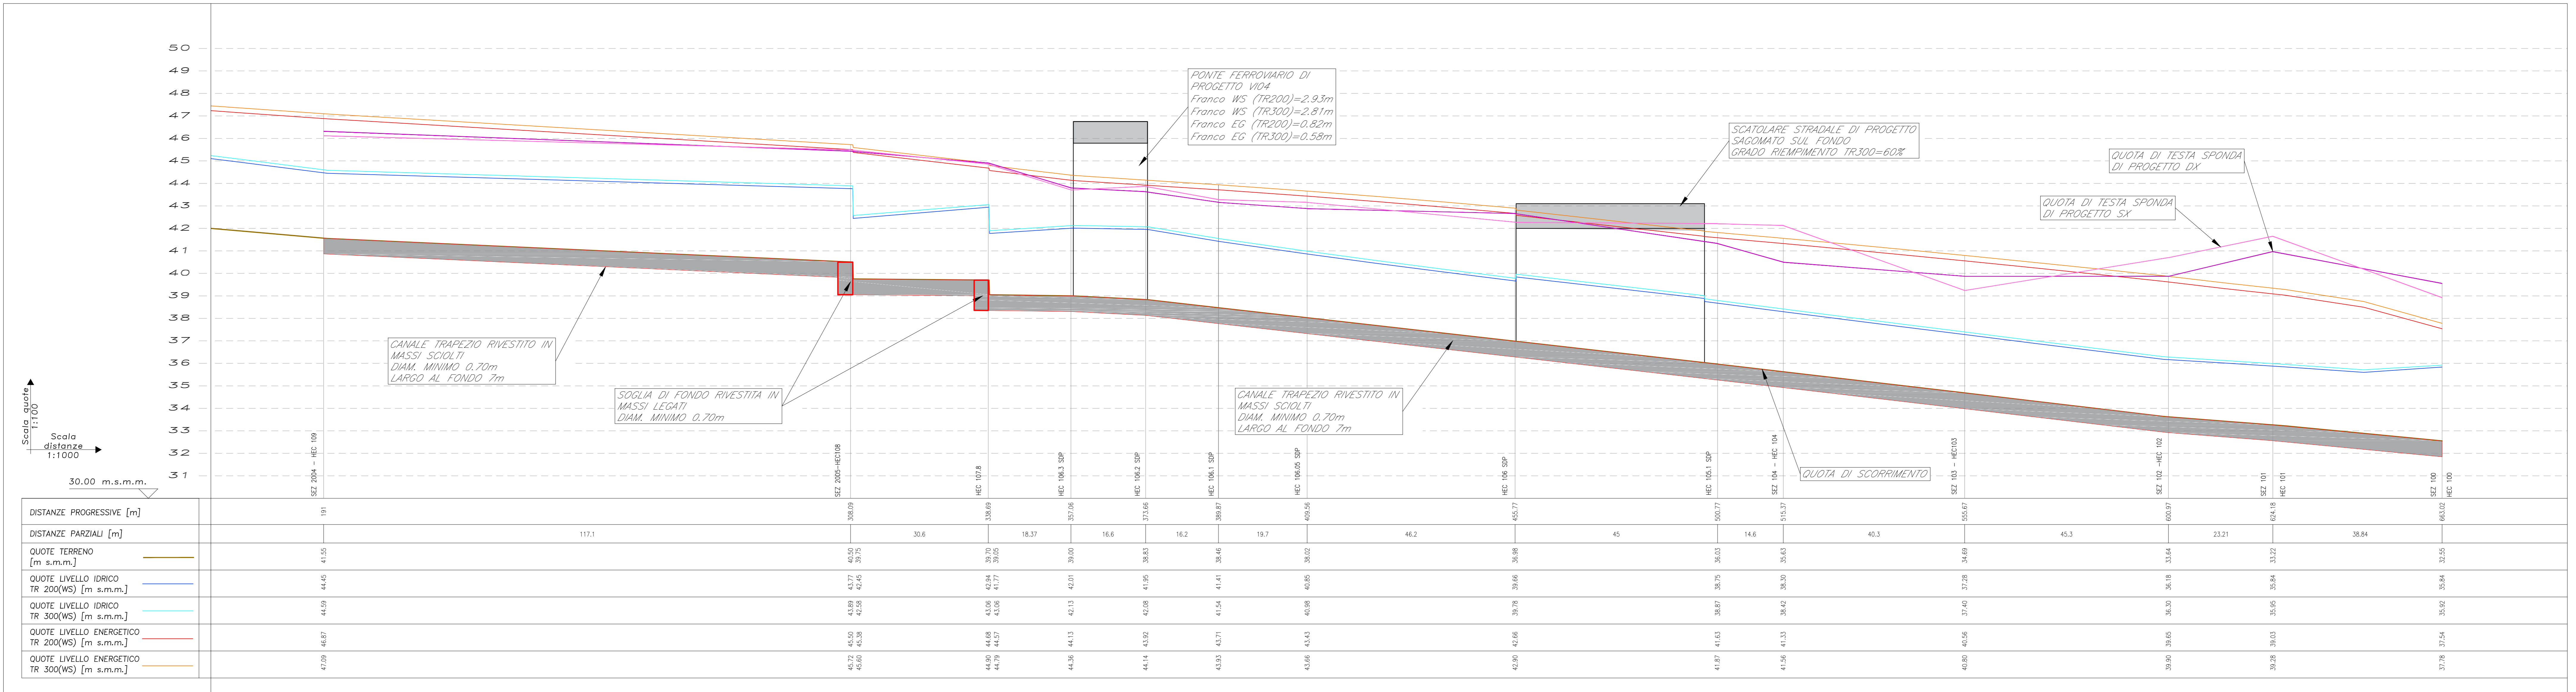

DISTANZE PROGRESSIVE [m]	191	309.09	338.69	357.06	373.96	389.87	409.56	450.77	500.77	515.37	556.67	605.97	654.18	663.02
DISTANZE PARZIALI [m]		117.1	30.6	18.37	16.6	16.2	19.7	46.2	45	14.6	40.3	45.3	23.21	38.84

COMMITTENTE: **RFI** RETE FERROVIARIA ITALIANA GRUPPO FERROVIE DELLO STATO ITALIANE

DIREZIONE LAVORI: **ITALFERR** GRUPPO FERROVIE DELLO STATO ITALIANE

APPALTATORE: **PIZZAROTTI**, **Ghella**, **ITINERA**, **SALCF**, **EdS INFRASTRUTTURE**

PROGETTAZIONE: **GEDATA ENGINEERING**, **INTERBA**, **RIR** | PROGETTISTA: Prof. Ing. Andrea Del Grosso | DIRETTORE DELLA PROGETTAZIONE: Ing. PIERGIORGIO GRASSO

**PROGETTO ESECUTIVO**

**ITINERARIO NAPOLI-BARI RADDOPPIO TRATTA CANCELLO - BENEVENTO II LOTTO FUNZIONALE FRASSO TELESINO - VITULANO 1° LOTTO FUNZIONALE FRASSO TELESINO - TELESE**

**IDROLOGIA E IDRAULICA**  
Torrente Maltempo al Km 19+755: profilo idraulico post operam

APPALTATORE: **RTI INERBA PERIMETRO S.p.A.** | IL DIRETTORE: **PIERGIORGIO GRASSO** | SCALA: 1:100/1:500

COMMESSA: **IF26** | LOTTO: **12** | FASE: **E** | ENTE: **ZZ** | TIPO DOC.: **FZ** | OPERA/DISCIPLINA: **ID0302** | PROGR.: **001** | REV.: **A**

Rev.	Descrizione	Redatto	Data	Verificato	Data	Approvato	Data	Autorizzato Data
A	emissione	Fabrizio Feltri	24/02/2020	Alex Cesena	24/02/2020	Piergiorgio Grasso	24/02/2020	Prof. Ing. A. Del Grosso

File: IF26\_1.2\_E\_ZZ\_FZ\_ID0302\_001A.dwg | n. Elab.: 24/02/2020