


PROFILO IDRICO POST OPERAM

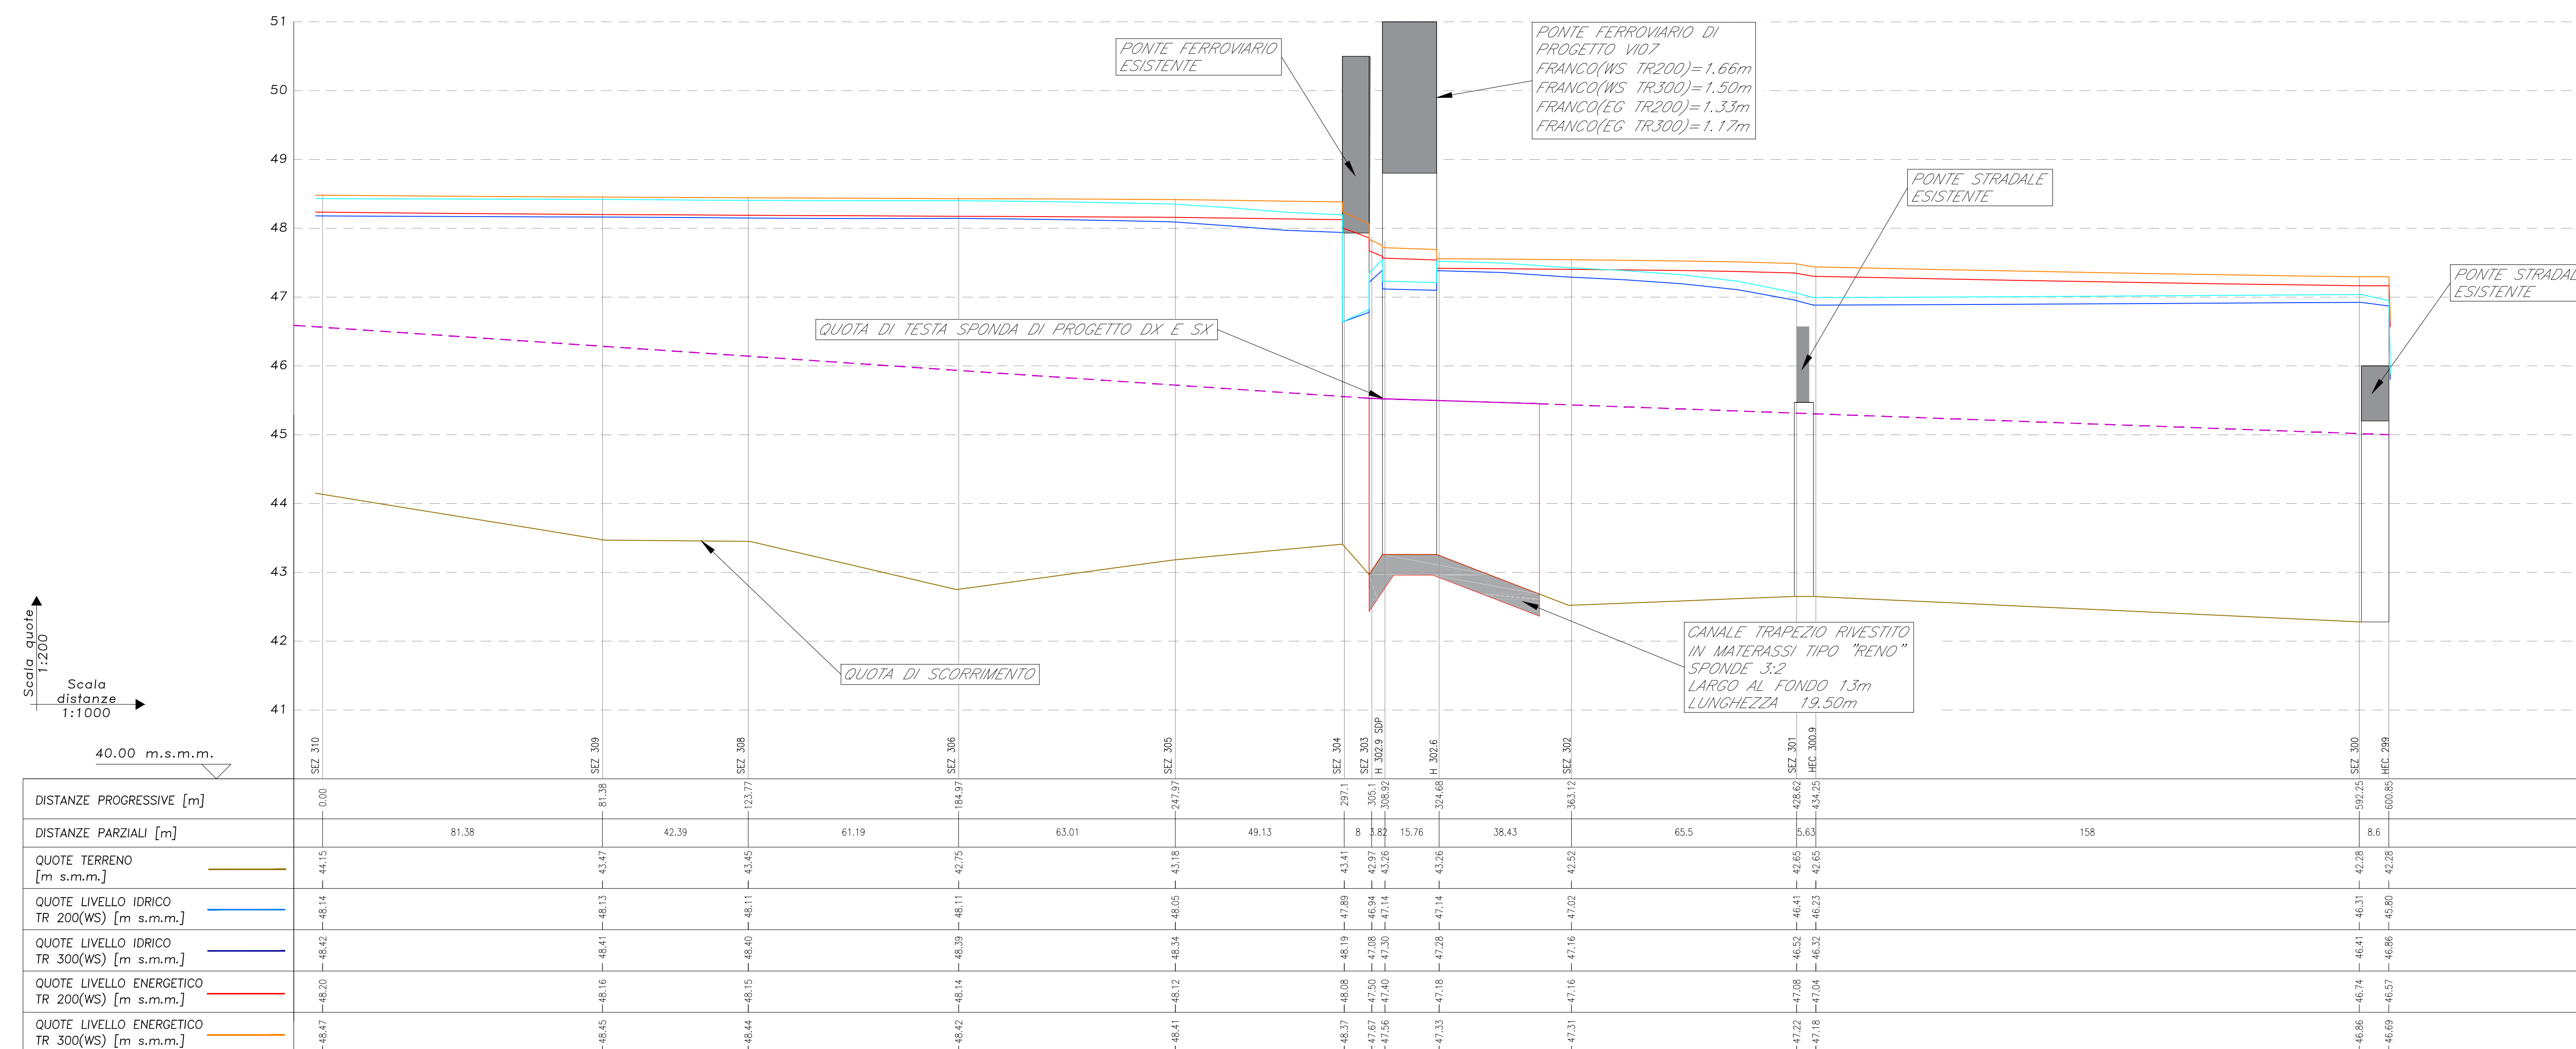

COMMITTENTE: **RFI** INFRASTRUTTURE ITALIANE
 DIREZIONE LAVORI: **ITALFERR**
 APPALTATORE: **PIZZAROTTI Ghella ITINERA SALCEF EdS INFRASTRUTTURE**
 PROGETTAZIONE: **GEODATA ENGINEERING** **ITINERA** **RINA** **PROGETTISTA:** Prof. Ing. Andrea Del Grosso **DIRETTORE DELLA PROGETTAZIONE:** Ing. PIROGORDO GRASSO
PROGETTO ESECUTIVO
ITINERARIO NAPOLI-BARI RADDOPPIO TRATTA CANCELLO - BENEVENTO 1° LOTTO FUNZIONALE FRASSO TELESINO - VITULANO 1° LOTTO FUNZIONALE FRASSO TELESINO - TELESE
IDROLOGIA E IDRAULICA
 Torrente Portella al Km 25+800: profilo idraulico ante e post operam

Rev.	Descrizione	Redatto	Data	Verificato	Data	Approvato	Data	Autorizzato Data
A	emissione	Fabrizio Feltri	24/02/2020	Alex Genesi	24/02/2020	Pierluigi Grasso	24/02/2020	Prof. Ing. A. Del Grosso

SCALA: 1:2000-1:100
 File: IF26_1.2.E.ZZ.FZ.ID.04.0.2.001.A.dwg n. Elab.: 24/02/2020