


FRASSO TELESINO


TELESE

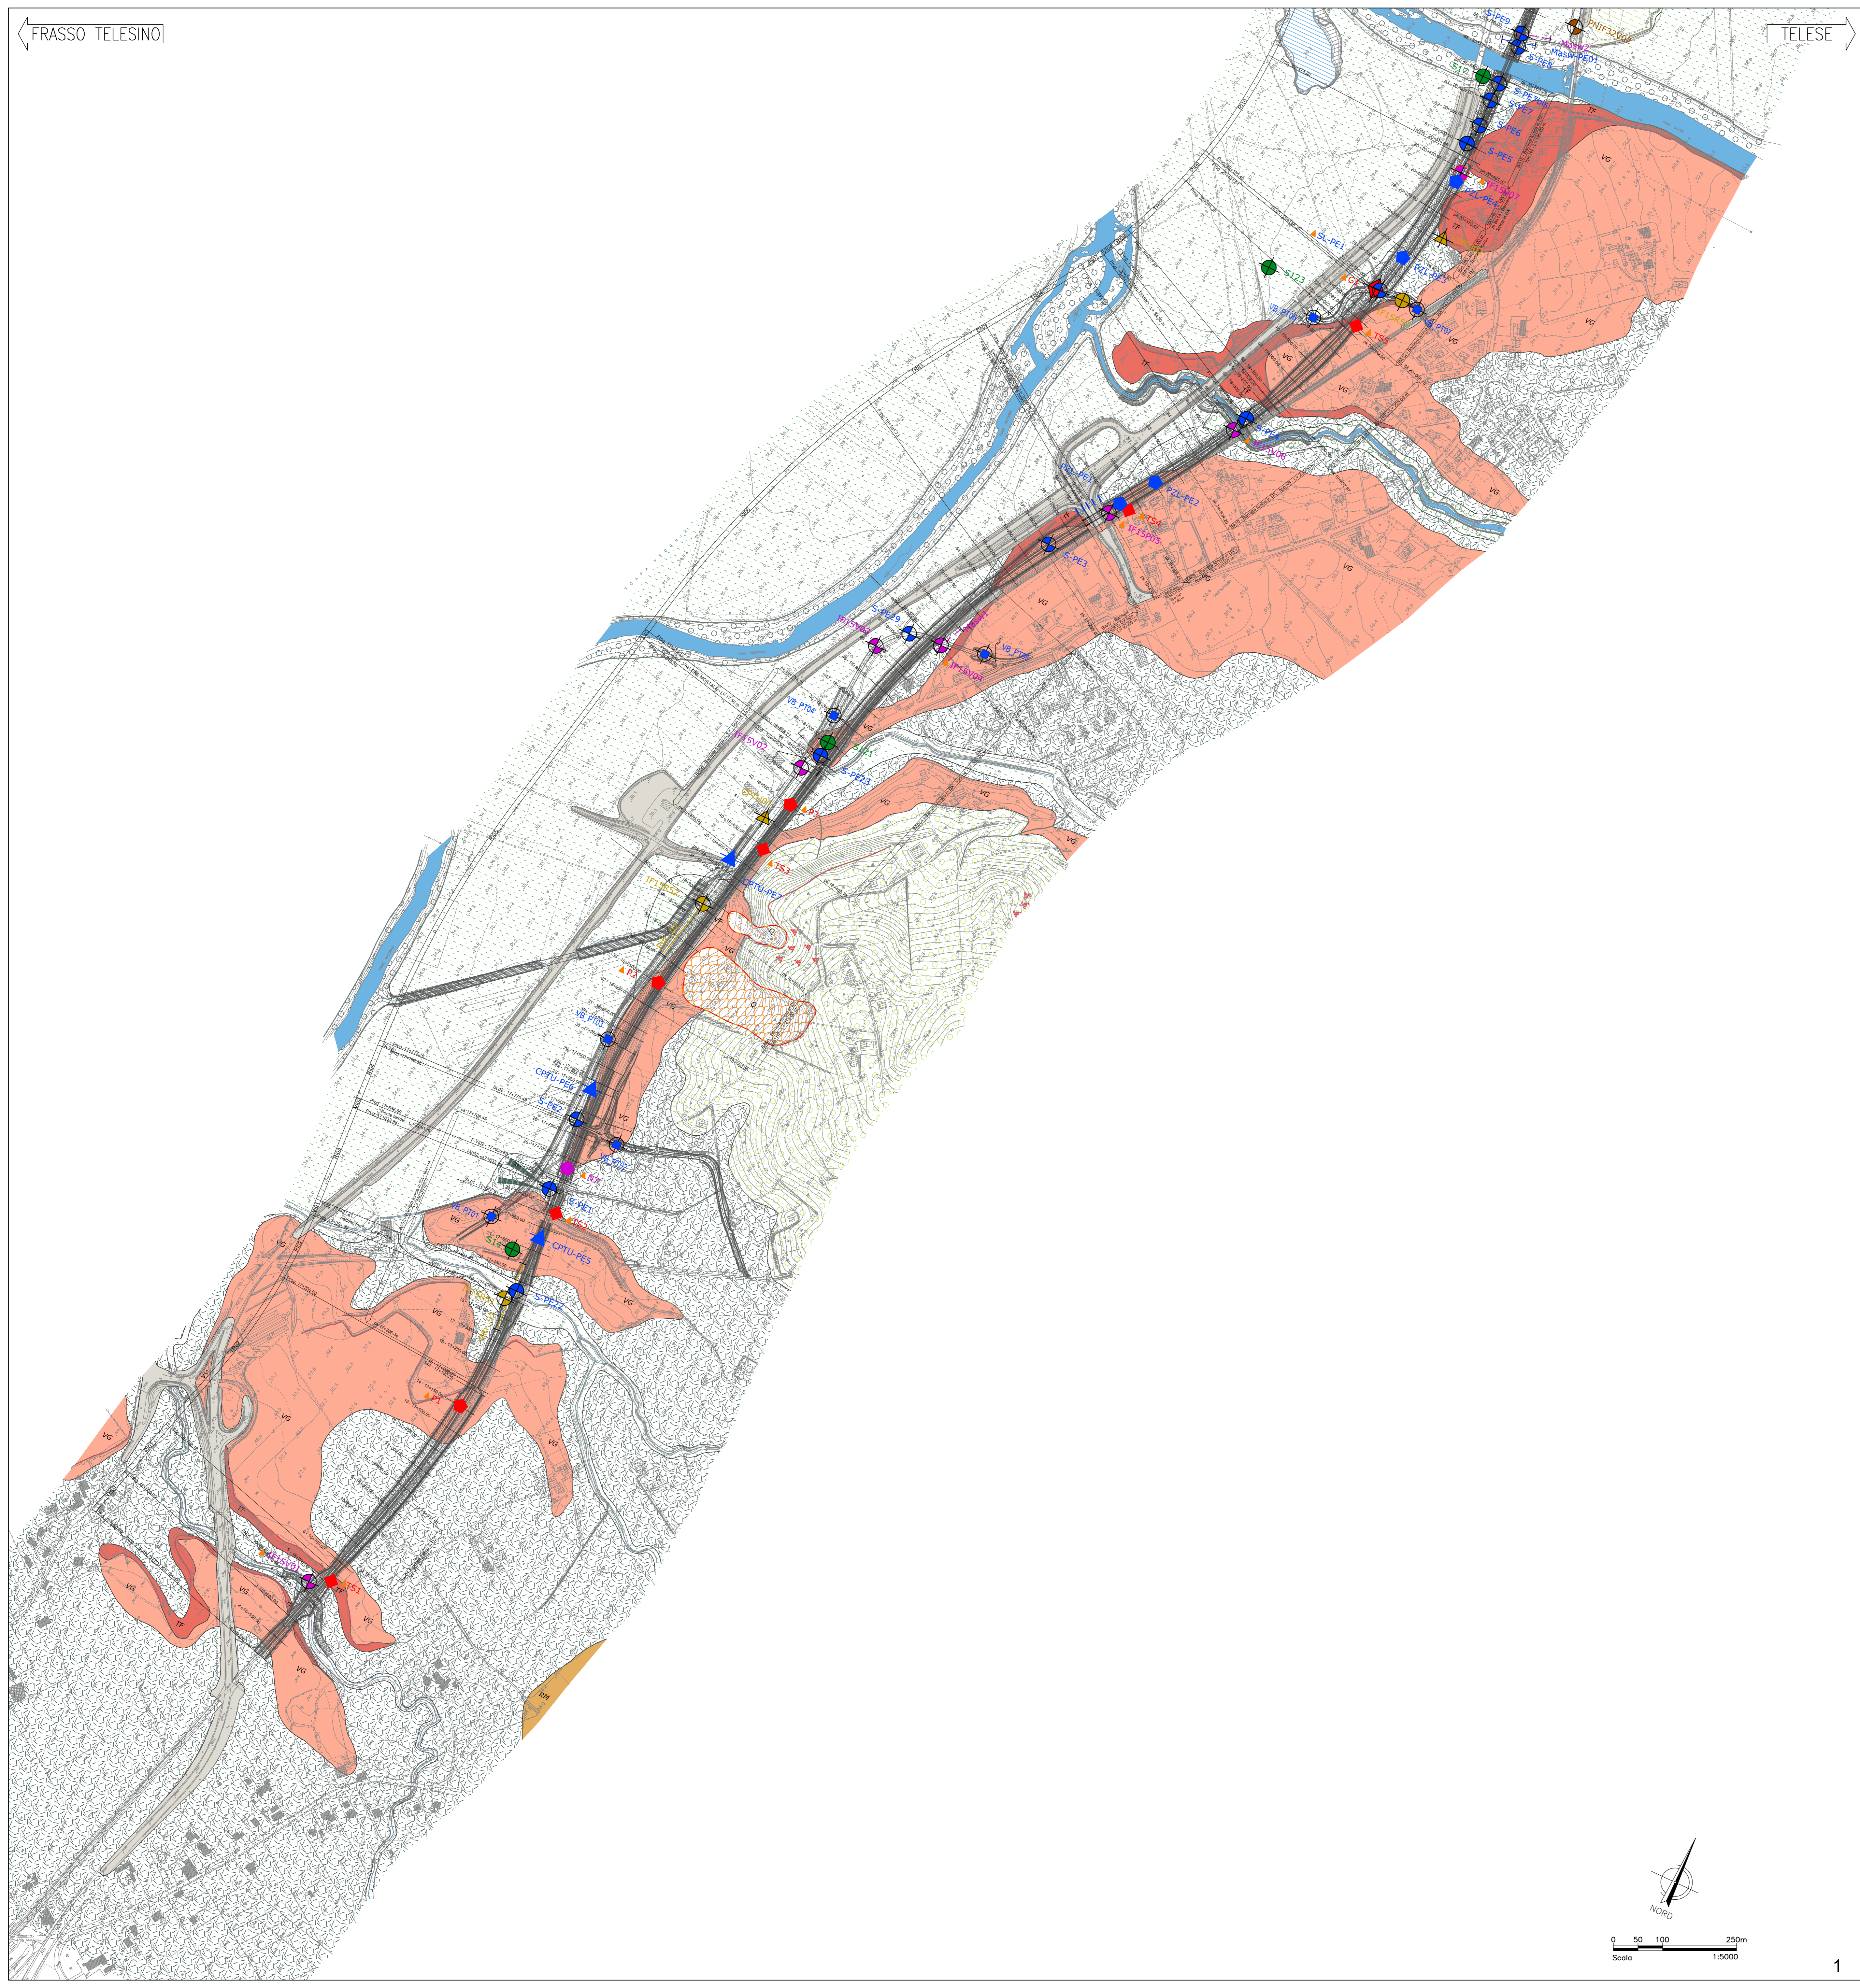

LEGGENDA

ELEMENTI IDROGRAFICI		
permanente	temporaneo	
		Corso d'acqua
		Lago
ELEMENTI STRUTTURALI E TETTONICI		
		Limite stratigrafico
		Faglia, a tratteggio se presenta e/o sepolta
FORME, PROCESSI E DEPOSITI GRAVITATIVI		
attivo	quiescente	inattivo
		Orlo di scarpata di degradazione
		Nicchia di frana complessa
		Corpo di frana di colamento
		Corpo di frana complessa
		Area interessata da deformazioni superficiali lente
		Area a frattosità diffusa
FORME, PROCESSI E DEPOSITI DOTTI ALLE ACQUE CORRENTI SUPERFICIALI		
attivo	quiescente	inattivo
		Orlo di scarpata di erosione fluviale o torrentizia
		Alvee con tendenza all'approfondimento
		Solco di erosione concentrata
		Cono di detrito
		Coltre eluvio-colluviale
		Conide alluvionale
		Deposito alluvionale ghiaioso-sabbioso
		Deposito alluvionale sabbioso-limoso
		Deposito alluvionale limoso-argilloso
		Travertino
FORME CARSICHE		
attivo	quiescente	inattivo
		Orlo di scarpata
FORME ANTROPICHE E MANUFATTI		
inabbinato		
		Terreno di riporto antropico
		Cava
UNITÀ DEL SUBSTRATO		
inabbinato		
		Rocce arenaceo-marnose
		Vulcanoclastiti grossolane
		Vulcanoclastiti fini
		Tuffi lapidei
		Tracciato di progetto

PIANTA CHIAVE

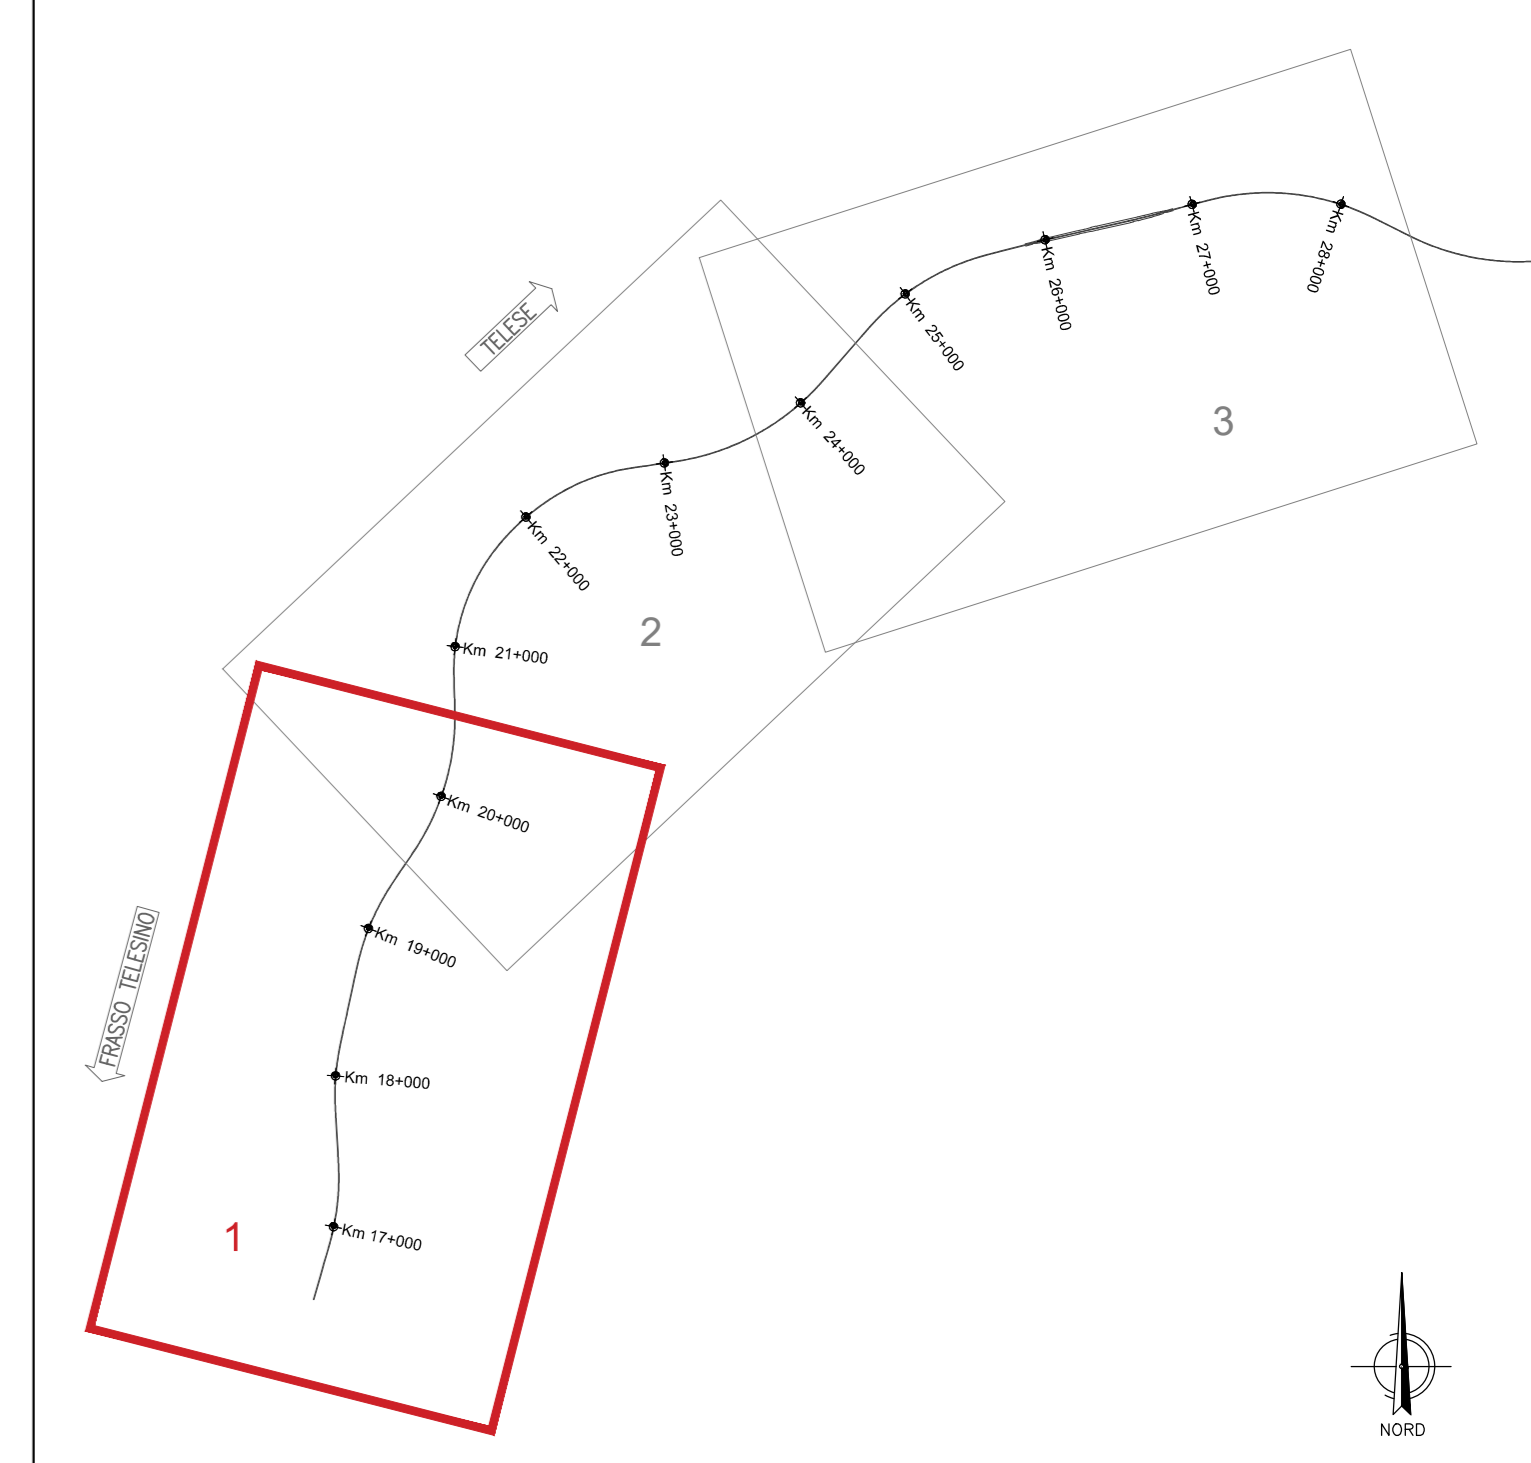

LEGGENDA INDAGINI

Simbolo	Descrizione	Colore simbolo	Campagna Indagini
	Sondaggio a carotaggio continuo non attenuato		2011 integrativa
	Sondaggio a carotaggio continuo attenuato con piezometro		2017
	Sondaggio attenuato con piezometro non piezometrico		2015
	Sondaggio a carotaggio continuo attenuato per inclinometro		2008-2009
	Sondaggio a carotaggio continuo attenuato per inclinometro e piezometro in foro separato a distribuzione		2007
	Sondaggio a carotaggio continuo attenuato con inclinometro		1984-1985
	Prova piezometrica statica		
	Pizzetto geologico per caratterizzazione ambientale		
	Sondaggio geologico per caratterizzazione ambientale		
	Top soil		
	Stabilimento di statica a fissazione		
	MASW		
	Tomografia elettrica		
	Indicazione di indagine utilizzata per la definizione del FIT		

ELABORATI DI RIFERIMENTO

TITOLO ELABORATO	CODICE ELABORATO
Relazione Geologica, Geomorfologica ed Idrogeologica	FR1.1.2.E.ZZ.FR3.GE.00.0.1.001.A
Studio di compatibilità urbanistica	FR1.1.2.E.ZZ.FR3.GE.00.0.1.003.A
Sezione geologica - geotecnica trasversali - Tavola 1 di 4	FR1.1.2.E.ZZ.FR3.GE.00.0.1.001.A
Sezione geologica - geotecnica trasversali - Tavola 2 di 4	FR1.1.2.E.ZZ.FR3.GE.00.0.1.002.A
Sezione geologica - geotecnica trasversali - Tavola 3 di 4	FR1.1.2.E.ZZ.FR3.GE.00.0.1.003.A
Sezione geologica - geotecnica trasversali - Tavola 4 di 4	FR1.1.2.E.ZZ.FR3.GE.00.0.1.004.A
Carta Geomorfologica - Tavola 1 di 3	FR1.1.2.E.ZZ.FR3.GE.00.0.1.001.A
Carta Geomorfologica - Tavola 2 di 3	FR1.1.2.E.ZZ.FR3.GE.00.0.1.002.A
Carta Geomorfologica - Tavola 3 di 3	FR1.1.2.E.ZZ.FR3.GE.00.0.1.003.A

COMMITTENTE:

DIREZIONE LAVORI:

APPALTATORE:

PROGETTAZIONE:

PROGETTISTA:

DIRETTORE DELLA PROGETTAZIONE:

ITINERARIO NAPOLI-BARI
RADDOPPIO TRATTA CANCELLO - BENEVENTO
II LOTTO FUNZIONALE FRASSO TELESINO - VITULANO
1° LOTTO FUNZIONALE FRASSO TELESINO - TELESE

GEOLOGIA - GEOMORFOLOGIA - IDROGEOLOGIA
 Carta Geomorfologica
 Tavola 1 di 3

APPALTATORE:	SCALA: 1:5000								
COMMESSA: IF26	LOTTO: 12								
FASE: E	ENTE: Z2								
TIPO DOC.: N5	OPERA/DISCIPLINA: GE0003								
PROGR.: 001	REV.: A								
Rev.	Descrizione	Redatto	Data	Verificato	Data	Approvato	Data	Autorizzato	Data
A	Emissione	M. Marone	24/02/2020	A. Eusebio	24/02/2020	P. Grasso	24/02/2020	Dot. Geol. ARBO EUSEBIO	24/02/2020

