


FRASSO TELESINO TELESE

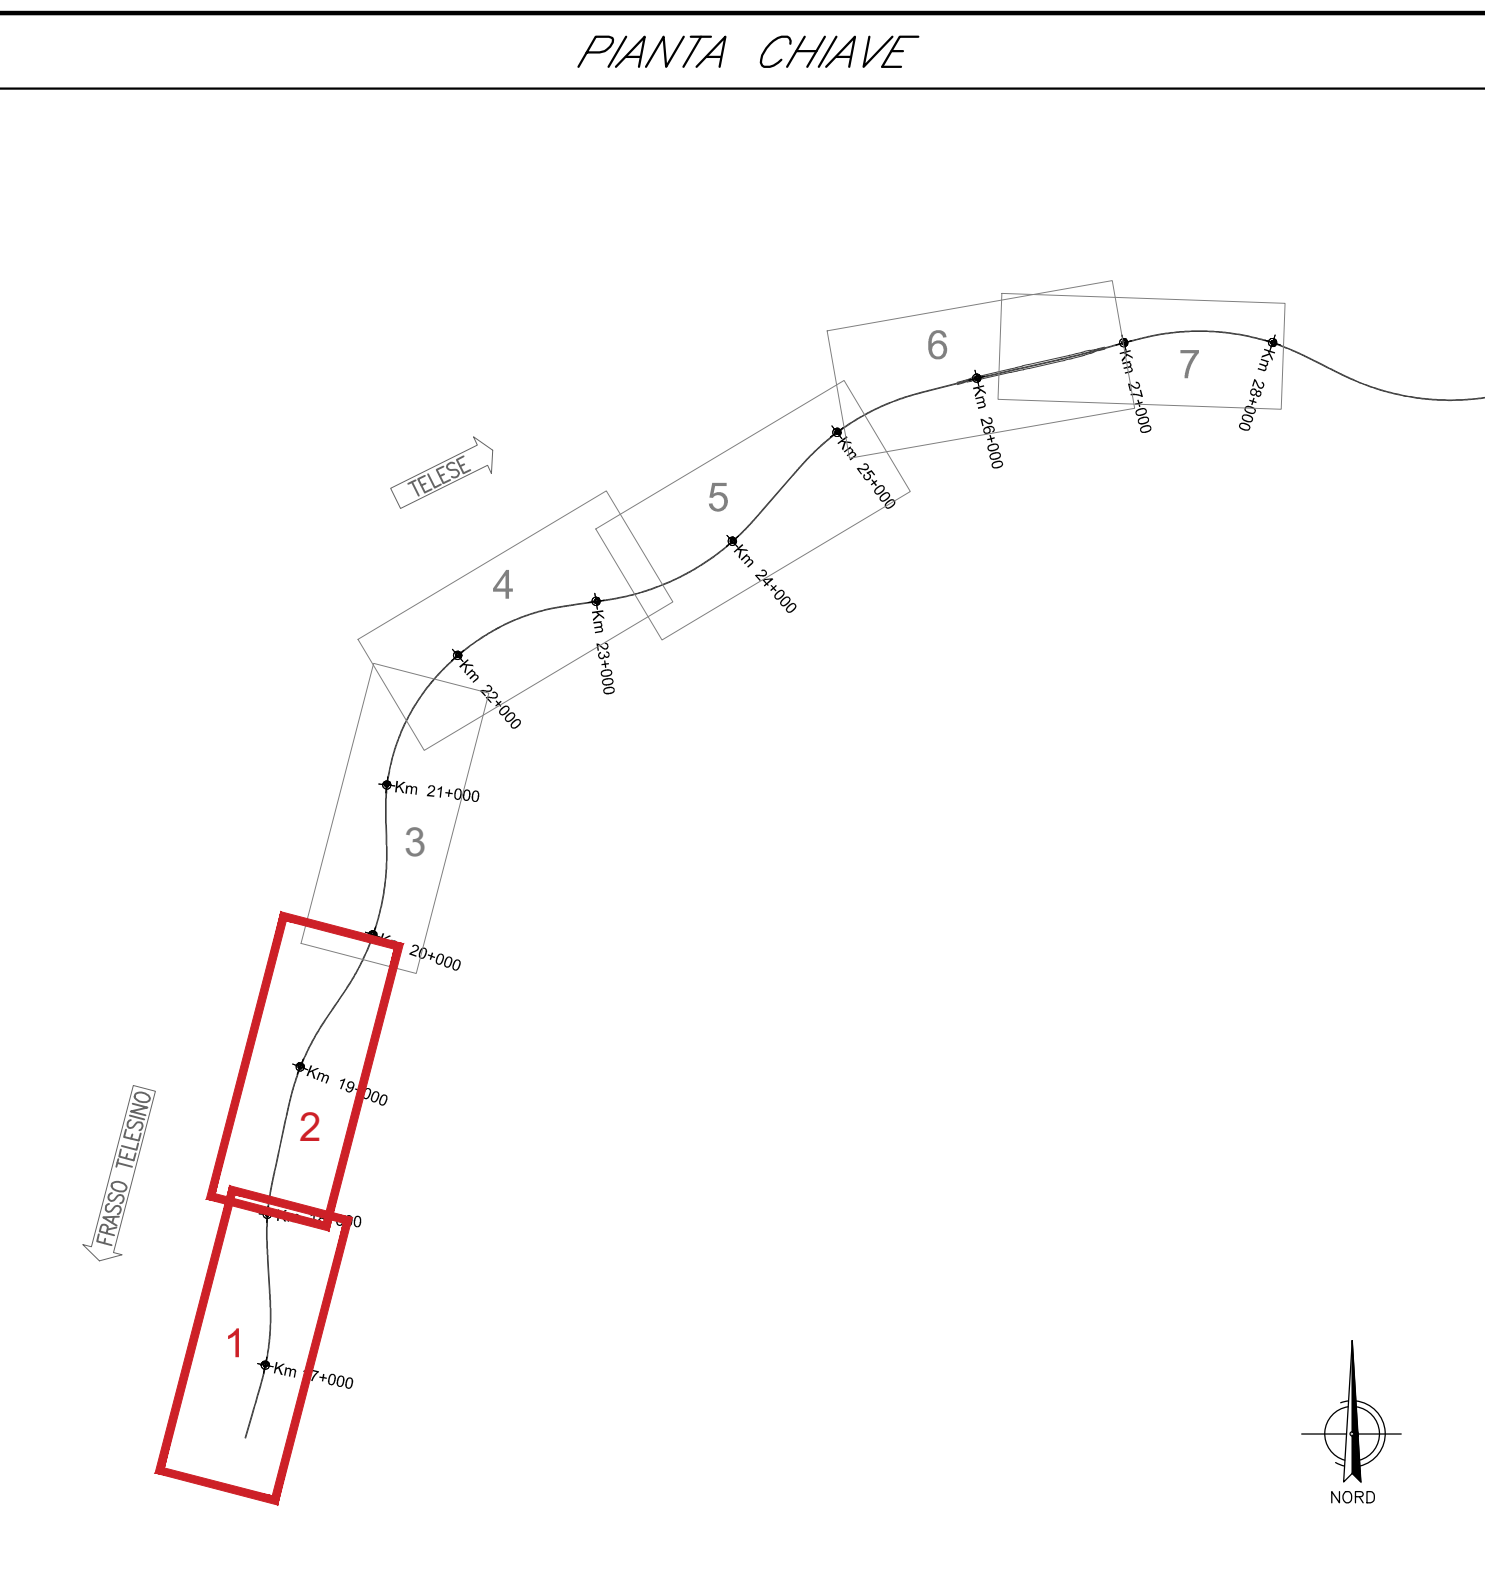

LEGENDA

Simbolo	Descrizione	Colore simbolo	Campagna Indagini
	Sondaggio a carteggio continuo non attrezzato	Verde	2017 inagrica
	Sondaggio a carteggio continuo attrezzato con picometro	Rosso	2017
	Sondaggio attrezzato con picometro non funzionante	Azzurro	2015
	Sondaggio a carteggio continuo attrezzato per attività in loco	Purpureo	2009-2009
	Sondaggio a distruzione con down-hole e picometro in foro separato a distribuzione	Giallo	2007
	Sondaggio a carteggio attrezzato con inclinometro	Arancione	1984-1985
	Pozzetto esplorativo con prova di carico su piastra	Nero	
	Prova perimetrica statica	Grigio	
	Pozzetto geognostico per caratterizzazione ambientale	Light Blue	
	Sondaggio geognostico per caratterizzazione ambientale	Dark Blue	2019
	Top soil	Verde	
	Stendimento di sisma o rifazione	Nero	
	MAGW	Nero	
	Tonogralta elettrica	Nero	
	Indicazione di indagine utilizzata per la definizione del FUT	Rosso	
	Sondaggio a carteggio continuo attrezzato con inclinometro previsto per la fase costruttiva	Azzurro	
	Linea fase quiescente	Rosso	

Caratteristica	Descrizione
	Area Deposito Temporaneo
	Area di Stoccaggio
	Area di Cantiere Galeria
	Cantieri di Annamonte
	Area Tecnica
	Area Cantiere Operativo
	Campo Base
	Piazza Telesino

ELABORATI DI RIFERIMENTO

TITOLO ELABORATO	CODICE ELABORATO
Piano delle indagini geognostiche	IPR 1.2.E.ZZ.PL.GE.00.0.5.001
Classificazione indagini	IPR 1.2.E.ZZ.SG.GE.00.0.5.001
Documentazione sui sondaggi a prova in loco	IPR 1.2.E.ZZ.SG.GE.00.0.5.002
Documentazione sulle prove in sito	IPR 1.2.E.ZZ.SG.GE.00.0.5.003
Documentazione sulle indagini geotecniche	IPR 1.2.E.ZZ.SG.GE.00.0.5.004
Documentazione sulle prove geotecniche di laboratorio	IPR 1.2.E.ZZ.PR.GE.00.0.5.001
Riassunto delle indagini ambientali eseguite	IPR 1.2.E.ZZ.RR.TA.00.0.5.001

COMMITTEE: RFI - INFRASTRUTTURE FERROVIARIE ITALIANE - GRUPPO FERROVIE DELLO STATO ITALIANO

DIREZIONE LAVORI: ITALFERR - GRUPPO FERROVIE DELLO STATO ITALIANO

APPALTATORE: PIZZAROTTI, Ghella, ITINERA, SALCEP, JEDSINFRASSTRUTTURE

PROGETTAZIONE: RAGGRUPPAMENTO TEMPORANEO PROGETTISTI: GEODATA ENGINEERING, INTEBRA, RINA

PROGETTISTA: Dot. GIORGIO ARBO EUSEBIO

DIRETTORE DELLA PROGETTAZIONE: Ing. PIETROGIORGIO GRASSO

PROGETTO ESECUTIVO: RINA

ITINERARIO NAPOLI-BARI RADDOPPIO TRATTA CANCELLO - BENEVENTO II LOTTO FUNZIONALE FRASSO TELESINO - VITULANO 1° LOTTO FUNZIONALE FRASSO TELESINO - TELESE

GEOLOGIA - GEOMORFOLOGIA - IDROGEOLOGIA
Planimetria con ubicazione delle indagini
Tavola 1 di 4

APPALTATORE: **PIZZAROTTI & C. S.p.A.**
Piazzale S. Maria del Bivio, 10
00187 Roma, Italia
Ing. R. De Felice
23060260

SCALA: 1:2000

COMMESSA	LOTTO	FASE	ENTE	TIPO DOC.	OPERA/DISCIPLINA	PROGR.	REV.
IF26	12	E	Z	P6	GE0005	001	C

Rev.	Descrizione	Redatto	Data	Verificato	Data	Approvato	Data	Autorizzato Data
A	Emissione	M. Vescovato	21/11/2019	A. Eusebio	21/11/2019	P. Grassi	21/11/2019	Dot. GIORGIO ARBO EUSEBIO
B	Revisione per aggiornamenti	M. Vescovato	24/02/2020	A. Eusebio	24/02/2020	P. Grassi	24/02/2020	
C	Revisione a seguito istruttoria TI	M. Vescovato	25/06/2020	A. Eusebio	25/06/2020	P. Grassi	25/06/2020	

File: IF26.1.2.E.ZZ.P6.GE.00.0.5.001.C n. Elab.: 2306/2020