



FRASSO TELESINO TELESE

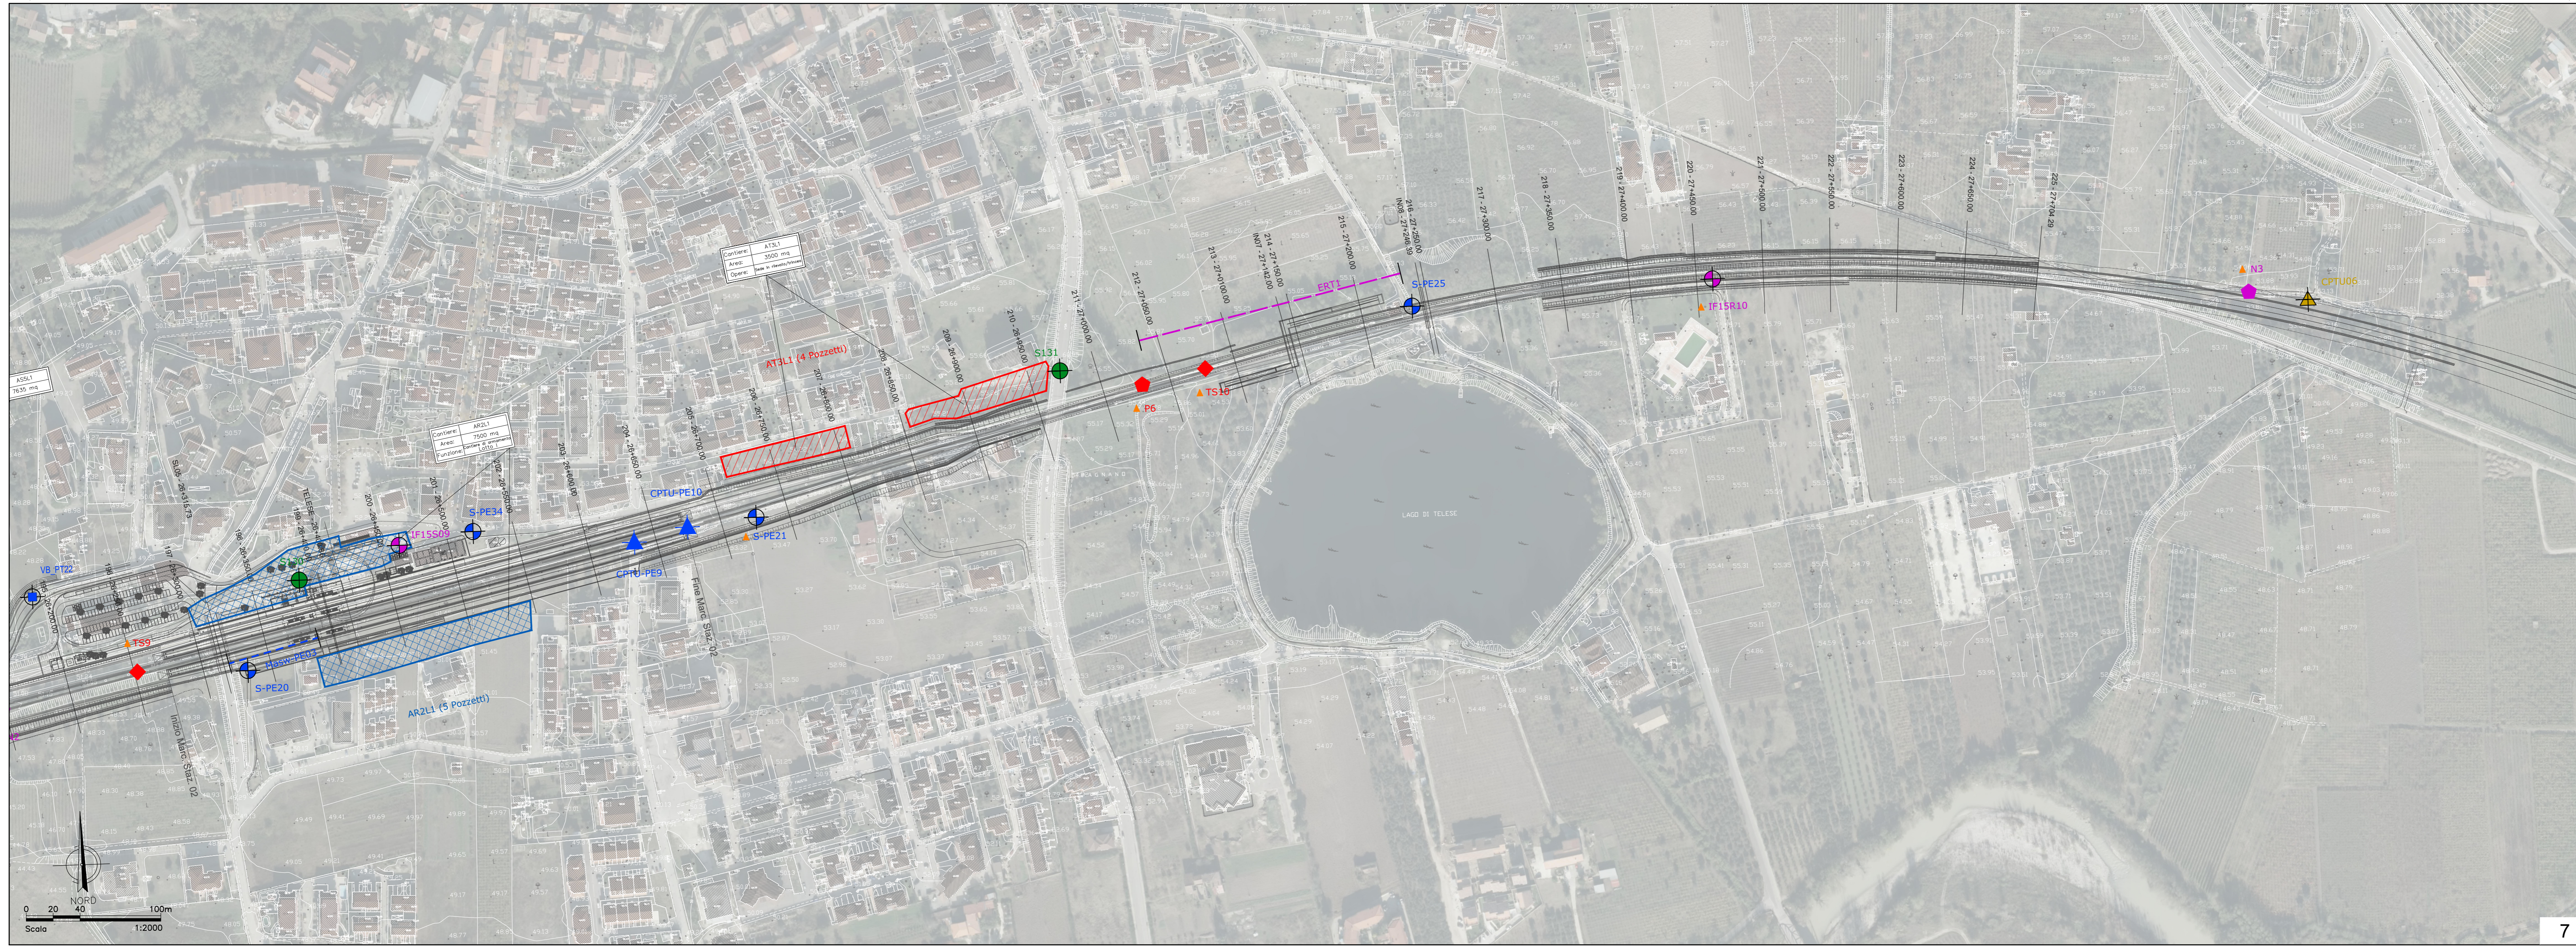

TELESE

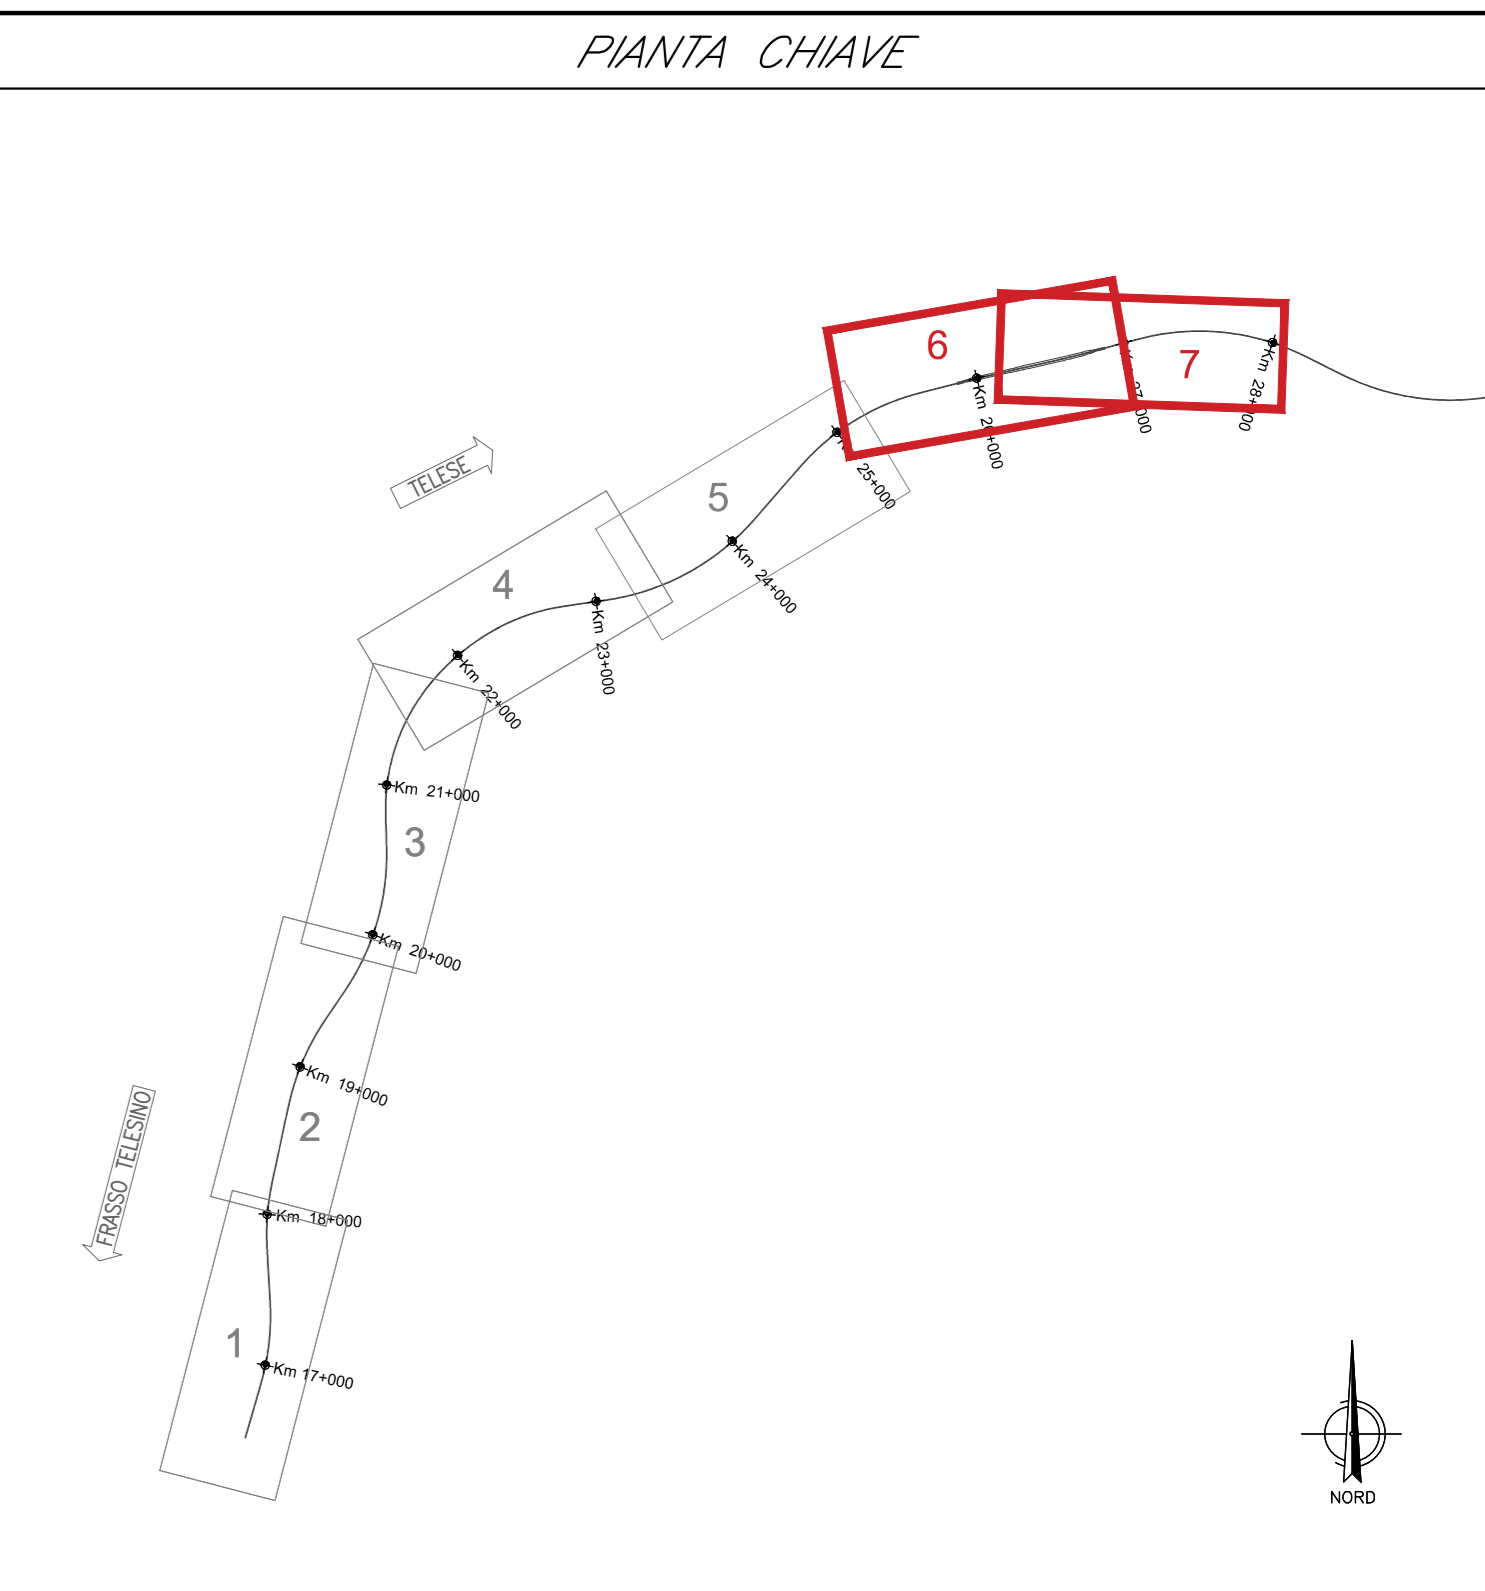

LEGENDA

Simbolo	Descrizione	Colore simbolo	Campagna Indagini
	Sonaggio a carteggio continuo con ballast	Verde	2017 integrativa
	Sonaggio a carteggio continuo attrezzato con drenaggio	Giallo	2017
	Sonaggio attrezzato con drenaggio e non ferrosi	Rosso	2015
	Sonaggio a carteggio continuo attrezzato con drenaggio	Arancione	2008 - 2009
	Sonaggio a drenaggio con drenaggio e non ferrosi	Blu	2007
	Sonaggio a drenaggio con drenaggio e non ferrosi	Verde	1984 - 1985
	Prova esplorativa con prova di carico su piastra		
	Prova penetrometrica statica		
	Prova geofisica per caratterizzazione ambientale		
	Sonaggio geofisico per caratterizzazione ambientale	Blu	2019
	Top soil		
	Stendimento di sismica a rifrazione		
	MASW		
	Tomografia elettrica		

Cartiere	Descrizione
	Area Deposito Temporaneo
	Area di Stoccaggio
	Area di Galleria
	Cartiere di Manutenzione
	Area Tecnica
	Area Cartiere Operativa
	Campo Base
	Piazza Teleso

ELABORATI DI RIFERIMENTO

TITOLO ELABORATO: Piano delle indagini geotecniche, geologiche e geofisiche. Documentazione sulle prove in loco. Documentazione sulle indagini geotecniche. Documentazione sulle prove geotecniche di laboratorio. Rapporto delle indagini ambientali eseguite.

CODICE ELABORATO: PR/1.2.E.ZZ.PL.GE.00.0.5.001.B
PR/1.2.E.ZZ.SG.GE.00.0.5.001.B
PR/1.2.E.ZZ.SG.GE.00.0.5.002.B
PR/1.2.E.ZZ.SG.GE.00.0.5.003.B
PR/1.2.E.ZZ.SG.GE.00.0.5.004.B
PR/1.2.E.ZZ.SG.GE.00.0.5.005.B
PR/1.2.E.ZZ.SG.GE.00.0.5.006.B
PR/1.2.E.ZZ.SG.GE.00.0.5.007.B
PR/1.2.E.ZZ.SG.GE.00.0.5.008.B
PR/1.2.E.ZZ.SG.GE.00.0.5.009.B

COMMITTEE: RFI - INFRASTRUTTURE FERROVIARIE ITALIANE - GRUPPO FERROVIE DELLO STATO ITALIANE

DIREZIONE LAVORI: ITALFERR - GRUPPO FERROVIE DELLO STATO ITALIANE

APPALTATORE: PIZZAROTTI, Ghella, ITINERA, SALCEP, JEDS INFRASITRUTTURE

PROGETTAZIONE: GEODATA ENGINEERING, INTEBRA, RINA

PROGETTISTA: Dot. Geol. ARBO EUSEBIO

DIRETTORE DELLA PROGETTAZIONE: Ing. PIERGIORGIO GRASSO

PROGETTO ESECUTIVO

ITINERARIO NAPOLI-BARI RADDOPPIO TRATTA CANCELLO - BENEVENTO II LOTTO FUNZIONALE FRASSO TELESINO - VITULANO 1° LOTTO FUNZIONALE FRASSO TELESINO - TELESE

GEOLOGIA - GEOMORFOLOGIA - IDROGEOLOGIA

Planimetria con ubicazione delle indagini
Tavola 4 di 4

APPALTATORE: PIZZAROTTI & C. S.p.A. - Via S. Maria Maddalena, 10 - 80138 Napoli - Tel. 081/5411111

SCALA: 1:2000

COMMESSA: I F 26 1 2 E Z Z P 6 G E 0 0 0 5 0 0 4 B

Rev.	Descrizione	Redatto	Data	Verificato	Data	Approvato	Data	Autorizzato Data
A	Emissione	M. Vardanis	21/11/2019	A. Eusebio	21/11/2019	P. Grassi	21/11/2019	Dot. Geol. ARBO EUSEBIO
B	Revisione per aggiornamenti	M. Vardanis	24/02/2020	A. Eusebio	24/02/2020	P. Grassi	24/02/2020	

File: IF26.1.2.E.ZZ.P6.GE.00.0.5.004.B n. Elab.: 24/02/2020