


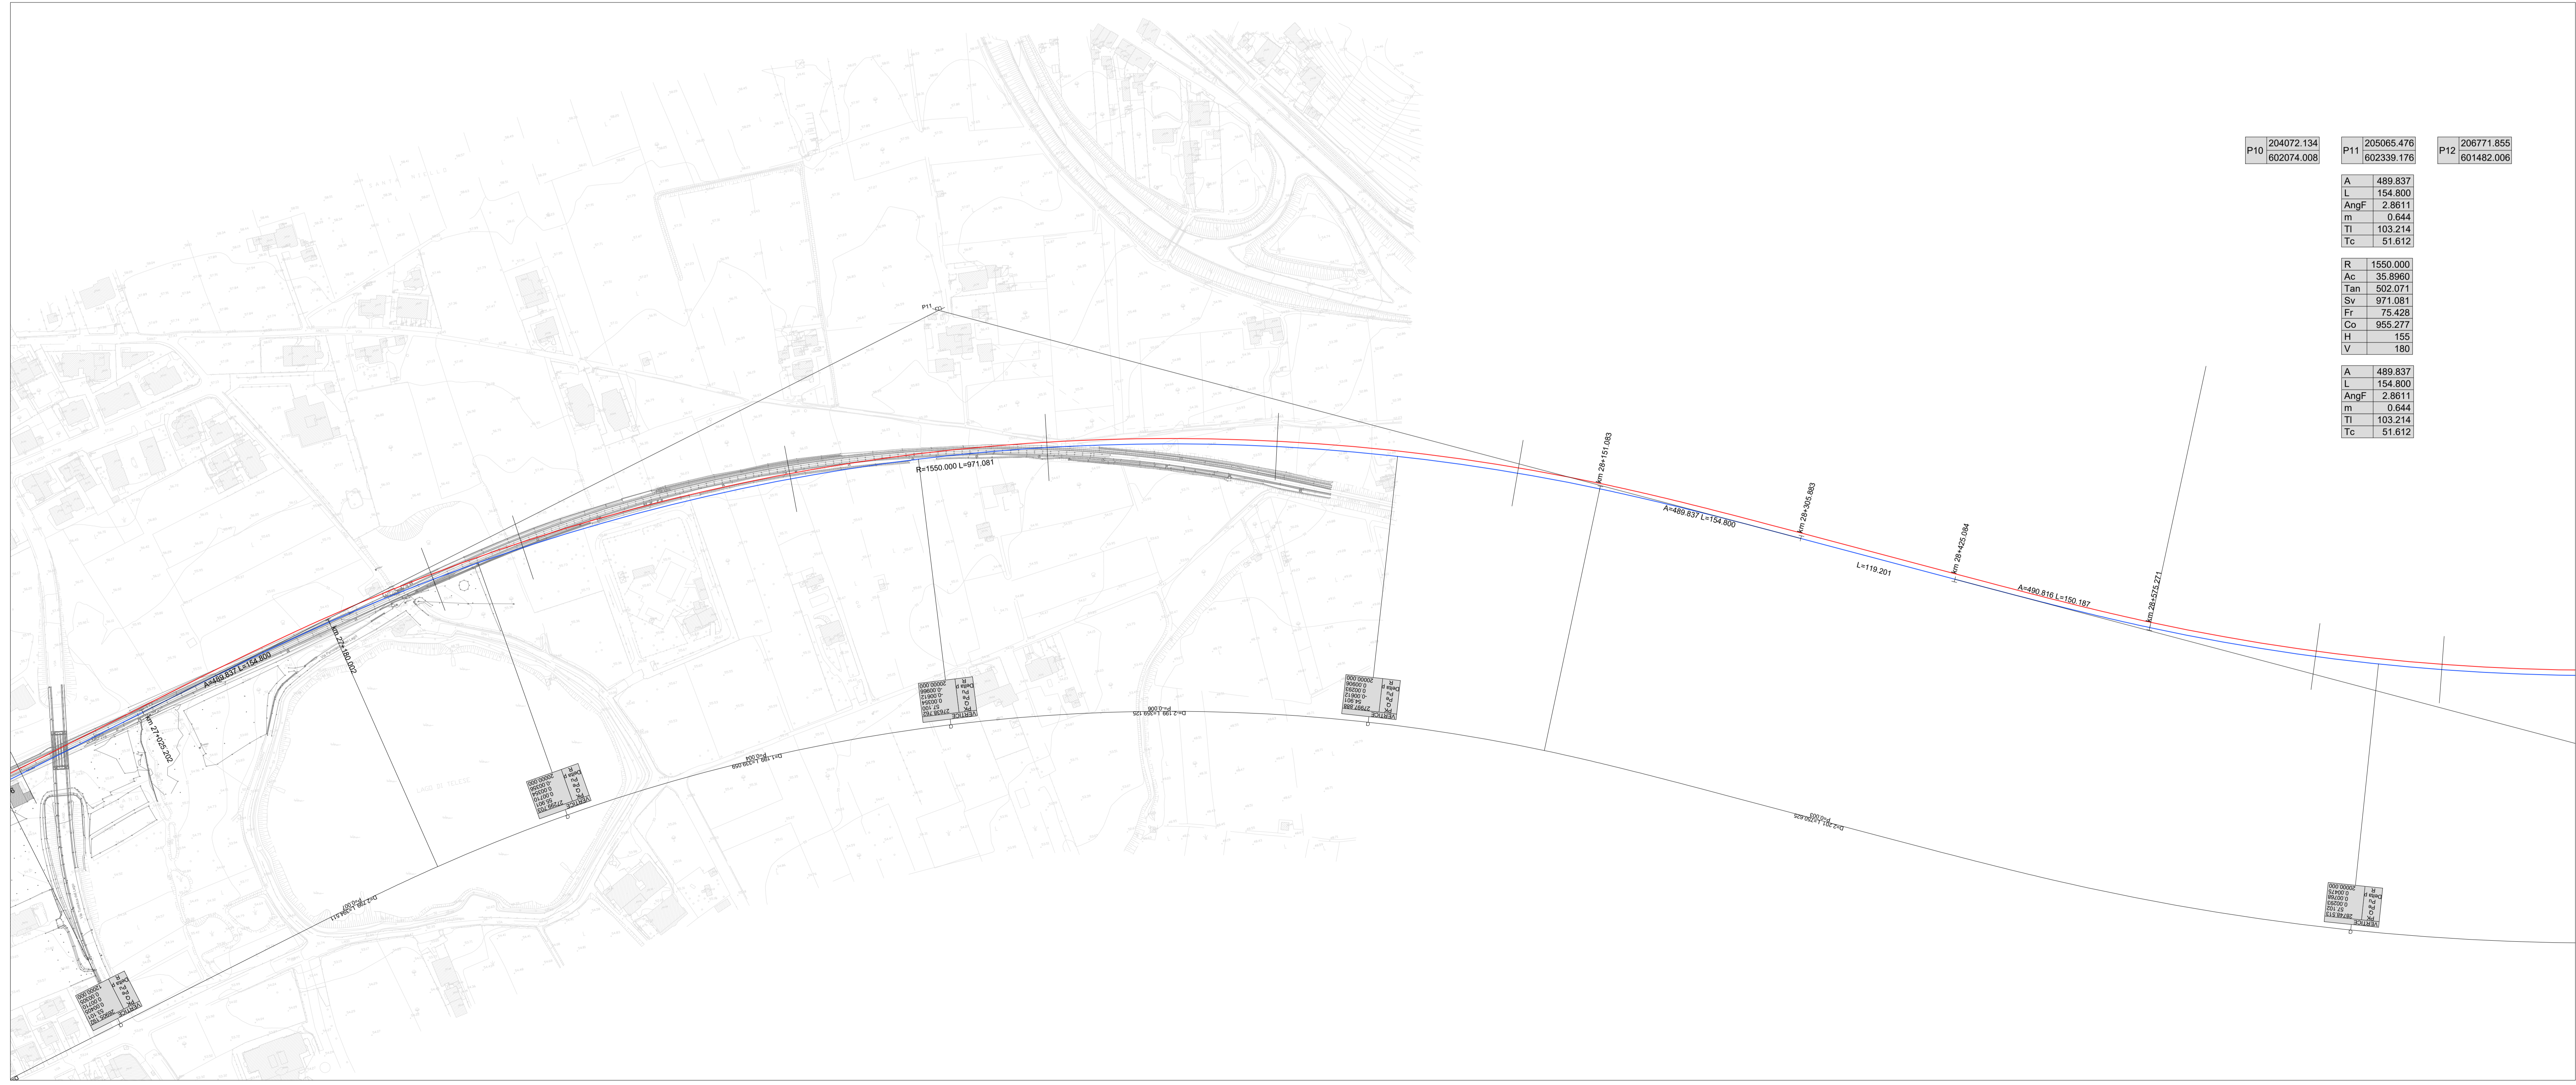


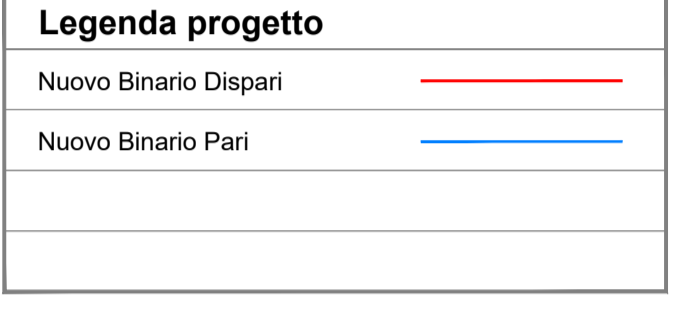

| | | | | | |
|-----|--------------------------|-----|--------------------------|------|--------------------------|
| D10 | 204071.174 602077.892 | D11 | 205065.913 602343.433 | D12 | 206771.315 601486.753 |
| A | 490.785 | L | 150.000 | AngF | 2.8574 |
| m | 0.644 | TI | 103.347 | Tc | 51.679 |
| R | 1554.000 | Ac | 35.9034 | Tan | 503.477 |
| Sv | 973.787 | Fr | 75.654 | Co | 957.932 |
| H | 155 | V | 180 | | |

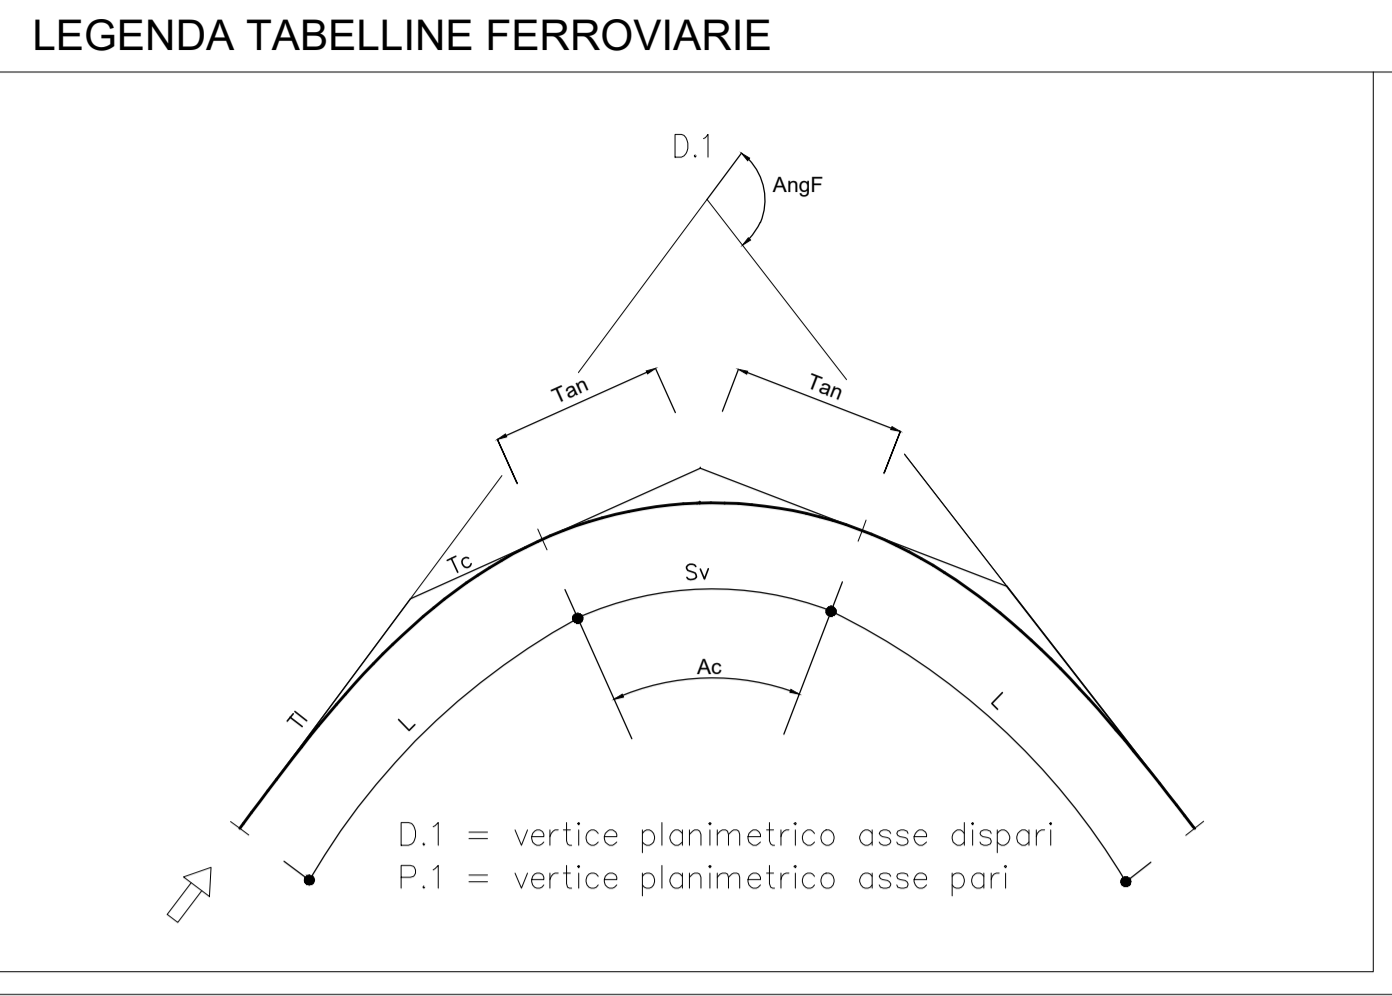

| | | | | | |
|-----|--------------------------|-----|--------------------------|------|--------------------------|
| P10 | 204072.134 602074.008 | P11 | 205065.476 602339.176 | P12 | 206771.855 601482.008 |
| A | 489.837 | L | 154.800 | AngF | 2.8611 |
| m | 0.644 | TI | 103.214 | Tc | 51.612 |
| R | 1550.000 | Ac | 35.8960 | Tan | 502.071 |
| Sv | 971.091 | Fr | 75.428 | Co | 955.277 |
| H | 155 | V | 180 | | |

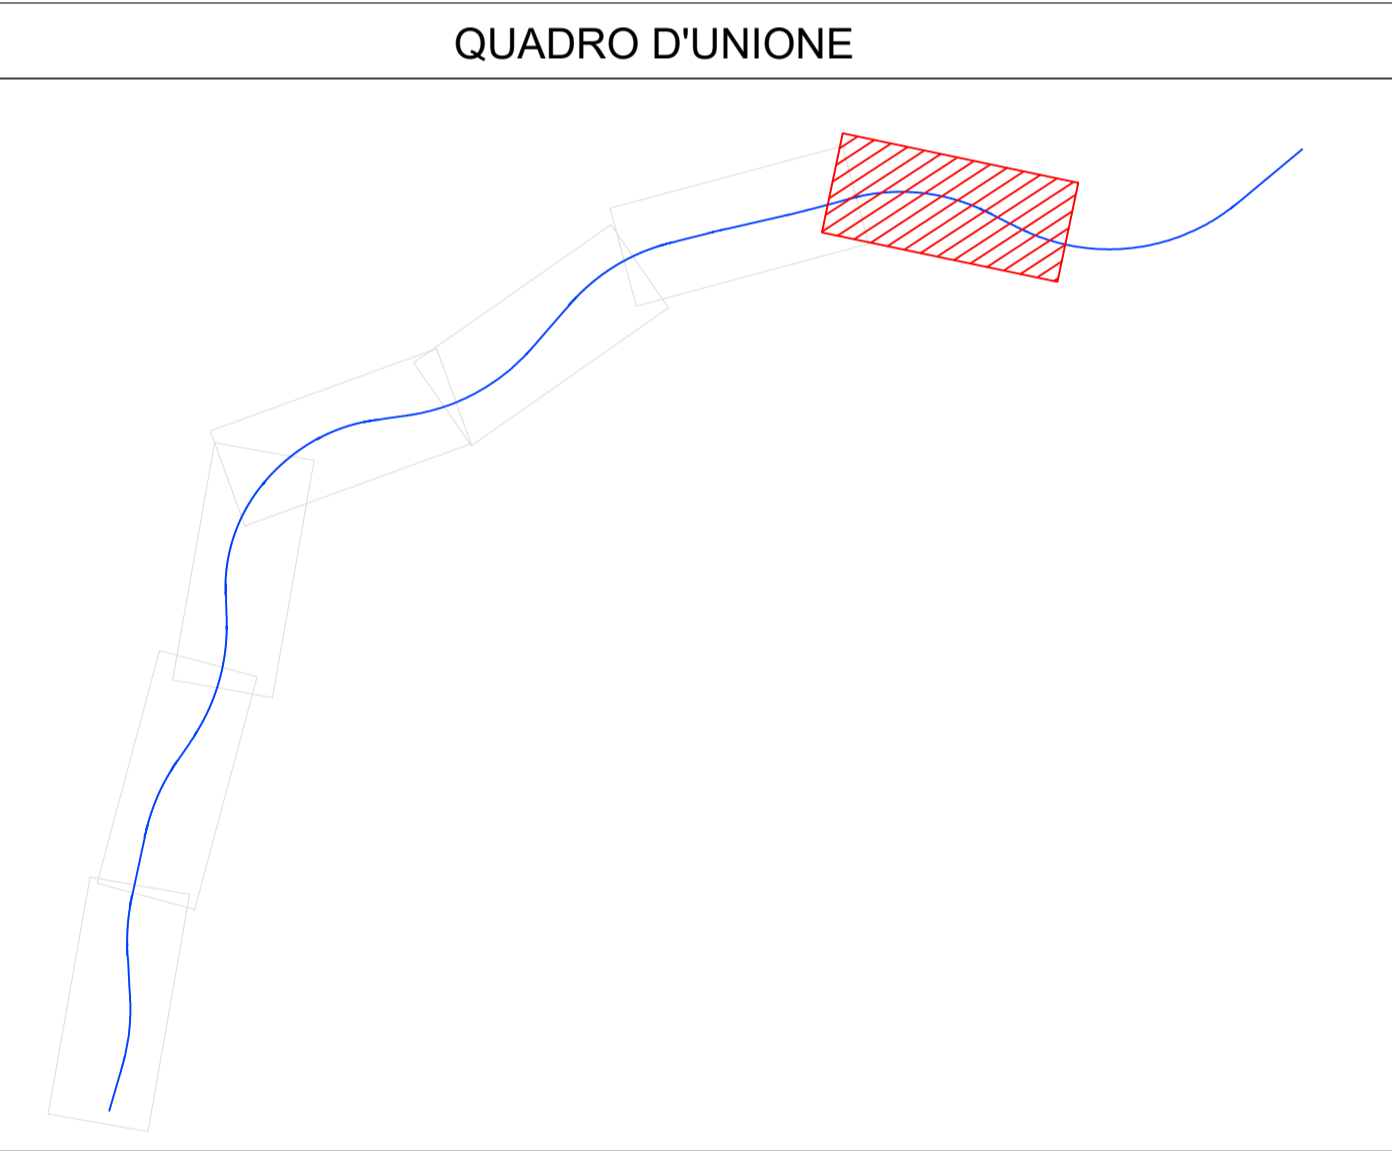

COMMITTENTE: RFI - GRUPPO FERROVIE DELLO STATO ITALIANE

DIREZIONE LAVORI: ITALFERR - NUOVO FERROVIE DELLO STATO ITALIANE

APPALTATORE: PIZZAROTTI, Ghella, ITINERA, SALCEF, JEDSINFRASTRUTTURE

PROGETTAZIONE: GEODATA ENGINEERING, INTEGRA, RINA

PROGETTISTA: Prof. Ing. Andrea Del Grosso

DIRETTORE DELLA PROGETTAZIONE: Ing. PIERGIORGIO GRASSO

PROGETTO ESECUTIVO

ITINERARIO NAPOLI-BARI
RADDOPPIO TRATTA CANCELLO - BENEVENTO
II LOTTO FUNZIONALE FRASSO TELESINO - VITULANO
1° LOTTO FUNZIONALE FRASSO TELESINO - TELESE

LINEA
 Elaborati generali
 PLANIMETRIA DI TRACCIAMENTO FRASSO-TELESINO BINARI DISPARI E PARI TAV. 7/7

APPALTATORE: RINA S.p.A. - Ing. B. Del Bello

SCALA: 1:2000

COMMESSA: I F 26 / 12 E / Z Z / P 6 / I F 0008 / 007 / B

| Rev. | Descrizione | Realizzato | Data | Verificato | Data | Approvato | Data | Autorizzato | Data |
|------|----------------------|-----------------|------------|-------------------|------------|--------------------|------------|------------------------|------|
| A | EMISSIONE | Mario Venturoli | 21/11/2019 | Alessandra Parisi | 21/11/2019 | Piergiorgio Grasso | 21/11/2019 | Ing. Andrea Del Grosso | |
| B | AGGIORNAMENTO RILEVA | Mario Venturoli | 24/03/2020 | Alessandra Parisi | 24/03/2020 | Piergiorgio Grasso | 24/03/2020 | Ing. Andrea Del Grosso | |

File: IF26.1.2.E.ZZ.P6.IF.00.0.007.B.dwg n. Etab.: