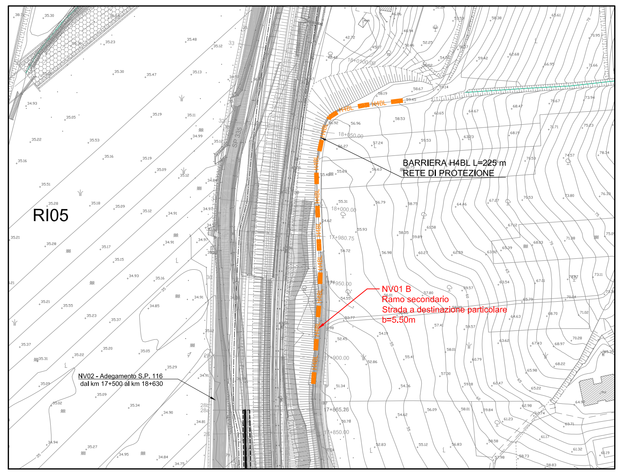

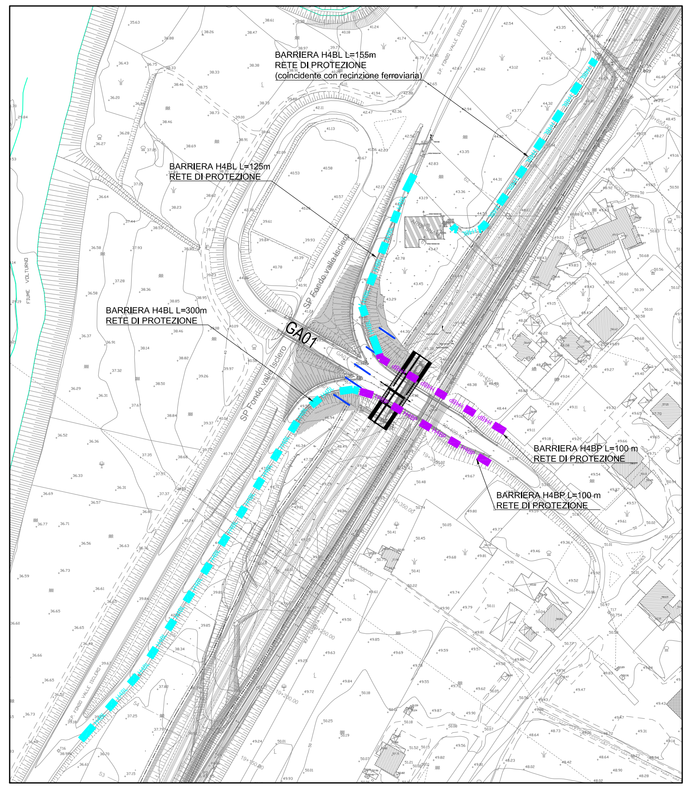

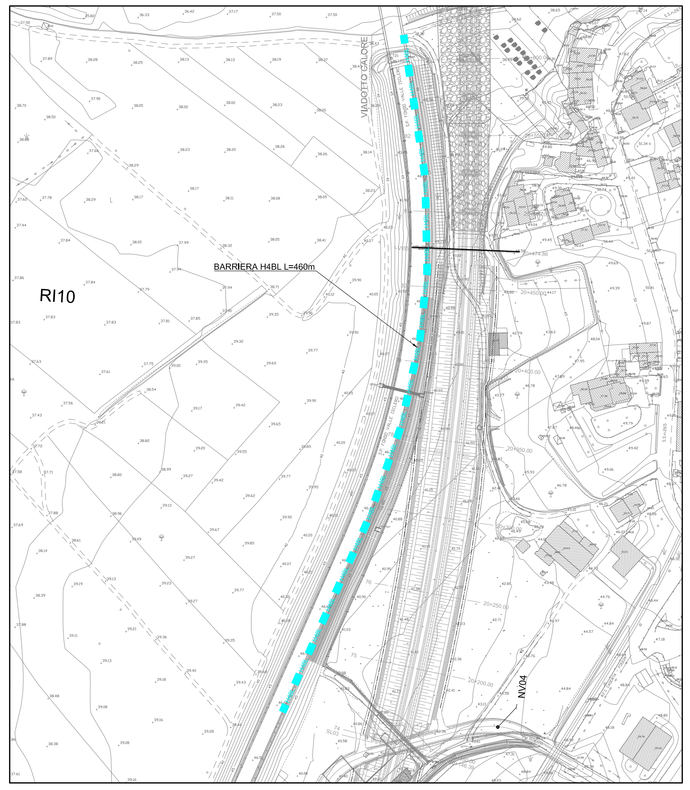

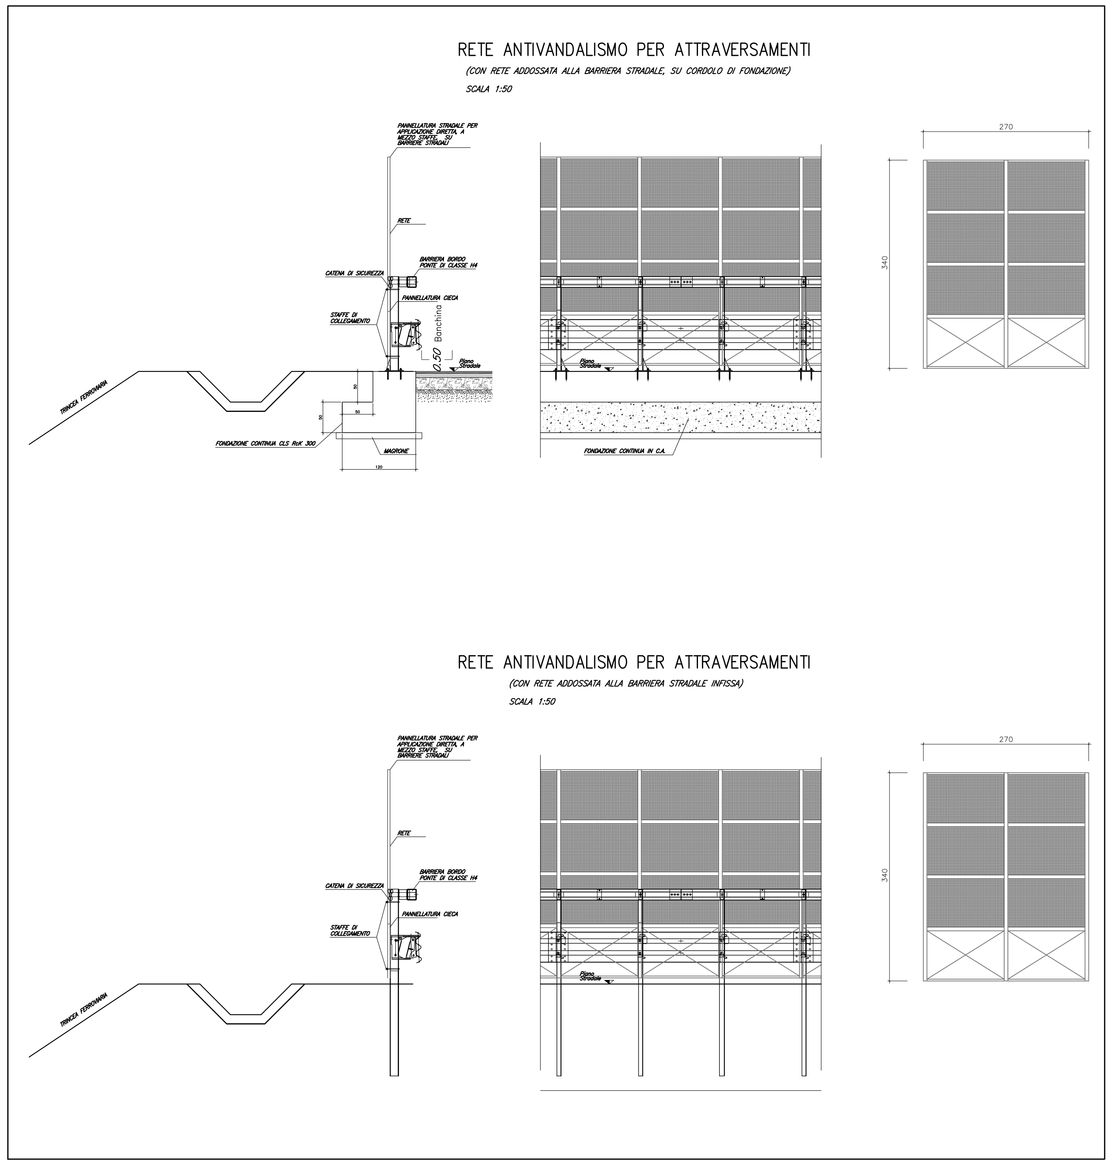

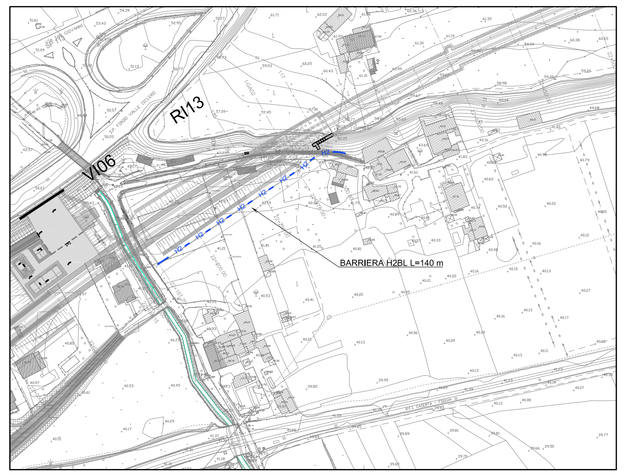

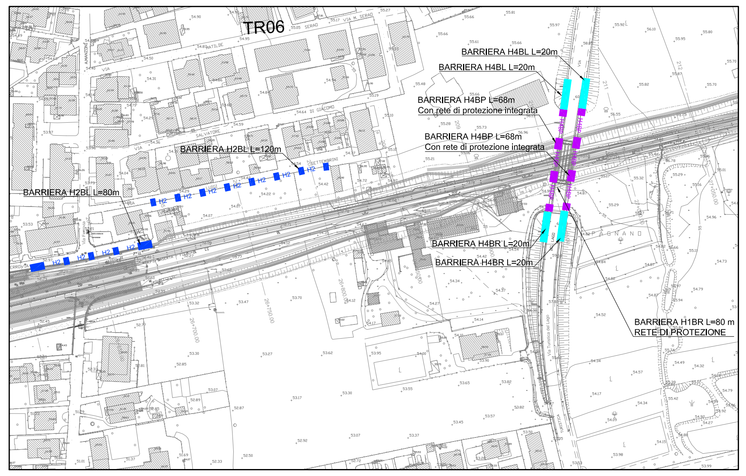

LEGENDA BARRIERE DI PROGETTO

H4BP	BARRIERA METALLICA CLASSE "H4" DA BORDO PONTE CON RETE DI PROTEZIONE INTEGRATA
H4BL	BARRIERA METALLICA CLASSE "H4" DA BORDO LATERALE
H4BL	BARRIERA METALLICA CLASSE "H4" DA BORDO LATERALE CON RETE DI PROTEZIONE INTEGRATA
H3BL	BARRIERA METALLICA CLASSE "H3" DA BORDO LATERALE
H1	BARRIERA METALLICA CLASSE "H1" BORDO LATERALE
	BARRIERA IN CLS TIPO "NEW-JERSEY"
	TERMINALI DI INIZIO E FINE
	TRANSIZIONE BARRIERA

I Dettagli dei particolari di installazione saranno forniti dalla DL

COMMITTENTE:

RFI RETE FERROVIARIA ITALIANA
GRUPPO FERROVIE DELLO STATO ITALIANE

DIREZIONE LAVORI:

ITALFERR
GRUPPO FERROVIE DELLO STATO ITALIANE

APPALTATORE:

PIZZAROTTI TORRICELLA DEL TRONTO 1916 · Ghella · ITINERA · SALCEF COSTRUZIONI · JEdS INFRASTRUTTURE

PROGETTAZIONE:	PROGETTISTA:	DIRETTORE DELLA PROGETTAZIONE:
RAGGRUPPAMENTO TEMPORANEO PROGETTISTI GEODATA ENGINEERING · INTEGRA · RINA	Prof. Ing. Andrea Del Grosso	Ing. PIERGIORGIO GRASSO Responsabile integrazione fra le varie prestazioni specialistiche

PROGETTO ESECUTIVO

ITINERARIO NAPOLI-BARI
RADDOPPIO TRATTA CANCELLO – BENEVENTO
II LOTTO FUNZIONALE FRASSO TELESINO – VITULANO
1° LOTTO FUNZIONALE FRASSO TELESINO – TELESE

VIABILITA'

Barriere di sicurezza su viabilità esistenti adiacenti la linea ferroviaria

APPALTATORE	SCALA:
RTI IMPRESA PIZZAROTTI & C. S.p.A. Il DIRETTORE TECNICO Ing. S. Del Balzo (o persona delegata) 23/06/2020	1:2000

COMMESSA	LOTTO	FASE	ENTE	TIPO DOC.	OPERA/DISCIPLINA	PROGR.	REV.
IF26	12	E	ZZ	P6	NV0000	001	B

Rev.	Descrizione	Redatto	Data	Verificato	Data	Approvato	Data	Autorizzato Data
A	EMISSIONE	Marco Venturini	20/04/2020	Alessio Bado	20/04/2020	Piergiorgio Grasso	20/04/2020	Prof. Ing. A. Del Grosso
B	Revisione a seguito di istruttoria ITF	Marco Venturini	23/06/2020	Alessio Bado	23/06/2020	Piergiorgio Grasso	23/06/2020	23/06/2020

File: IF26.1.2.E.ZZ.P6.NV.00.0.0.001.B.dwg — n. Elab.: -