
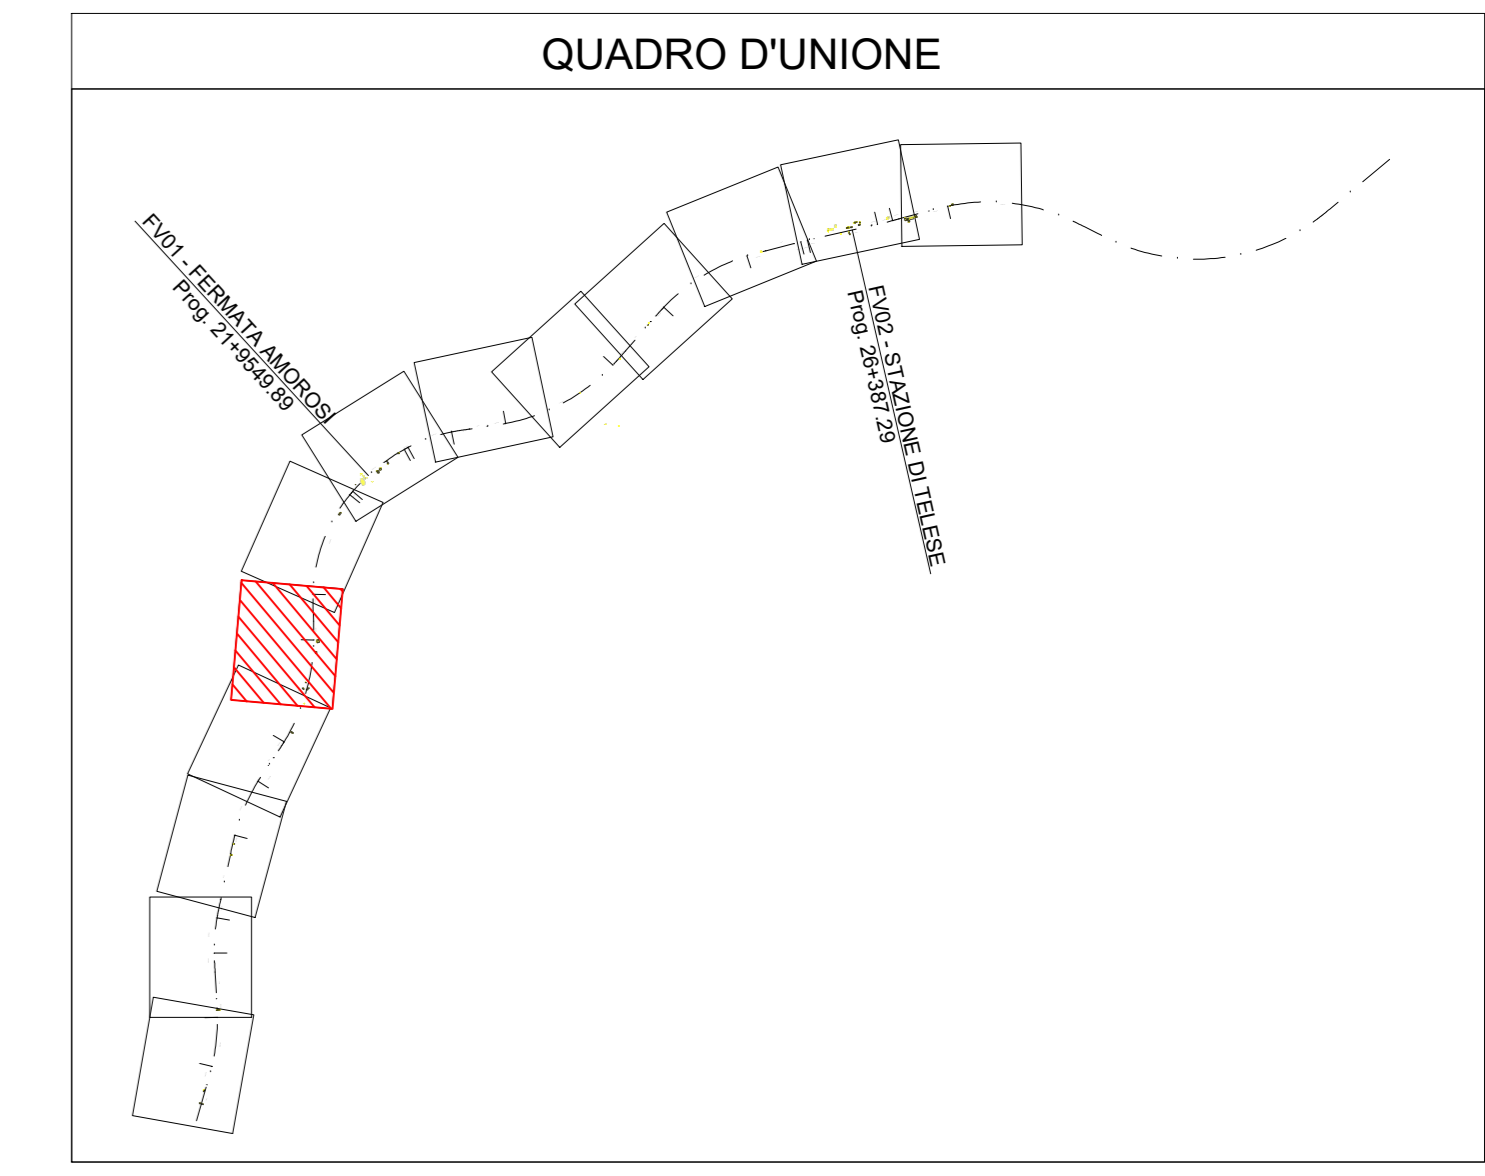


LEGENDA	
	NORD
	PROGRESSIVA KM
	DEMOLIZIONI
	FASCIA VINCOLO URBANISTICO
	LIMITE PROVINCIA
	LIMITE COMUNE
	BARRIERE SU VIABILITA' IN AFFIANCAMENTO LINEA FS
	DIREZIONE
	PIAZZOLA DI MANOVRA STRADELLO DI SERVIZIO (10x20 m)
	ACCESSO CARRABILE (cancello 4 m)
	ACCESSO PEDONALE (cancello 1.2 m)
	SCALE DI ACCESSO ALLA LINEA

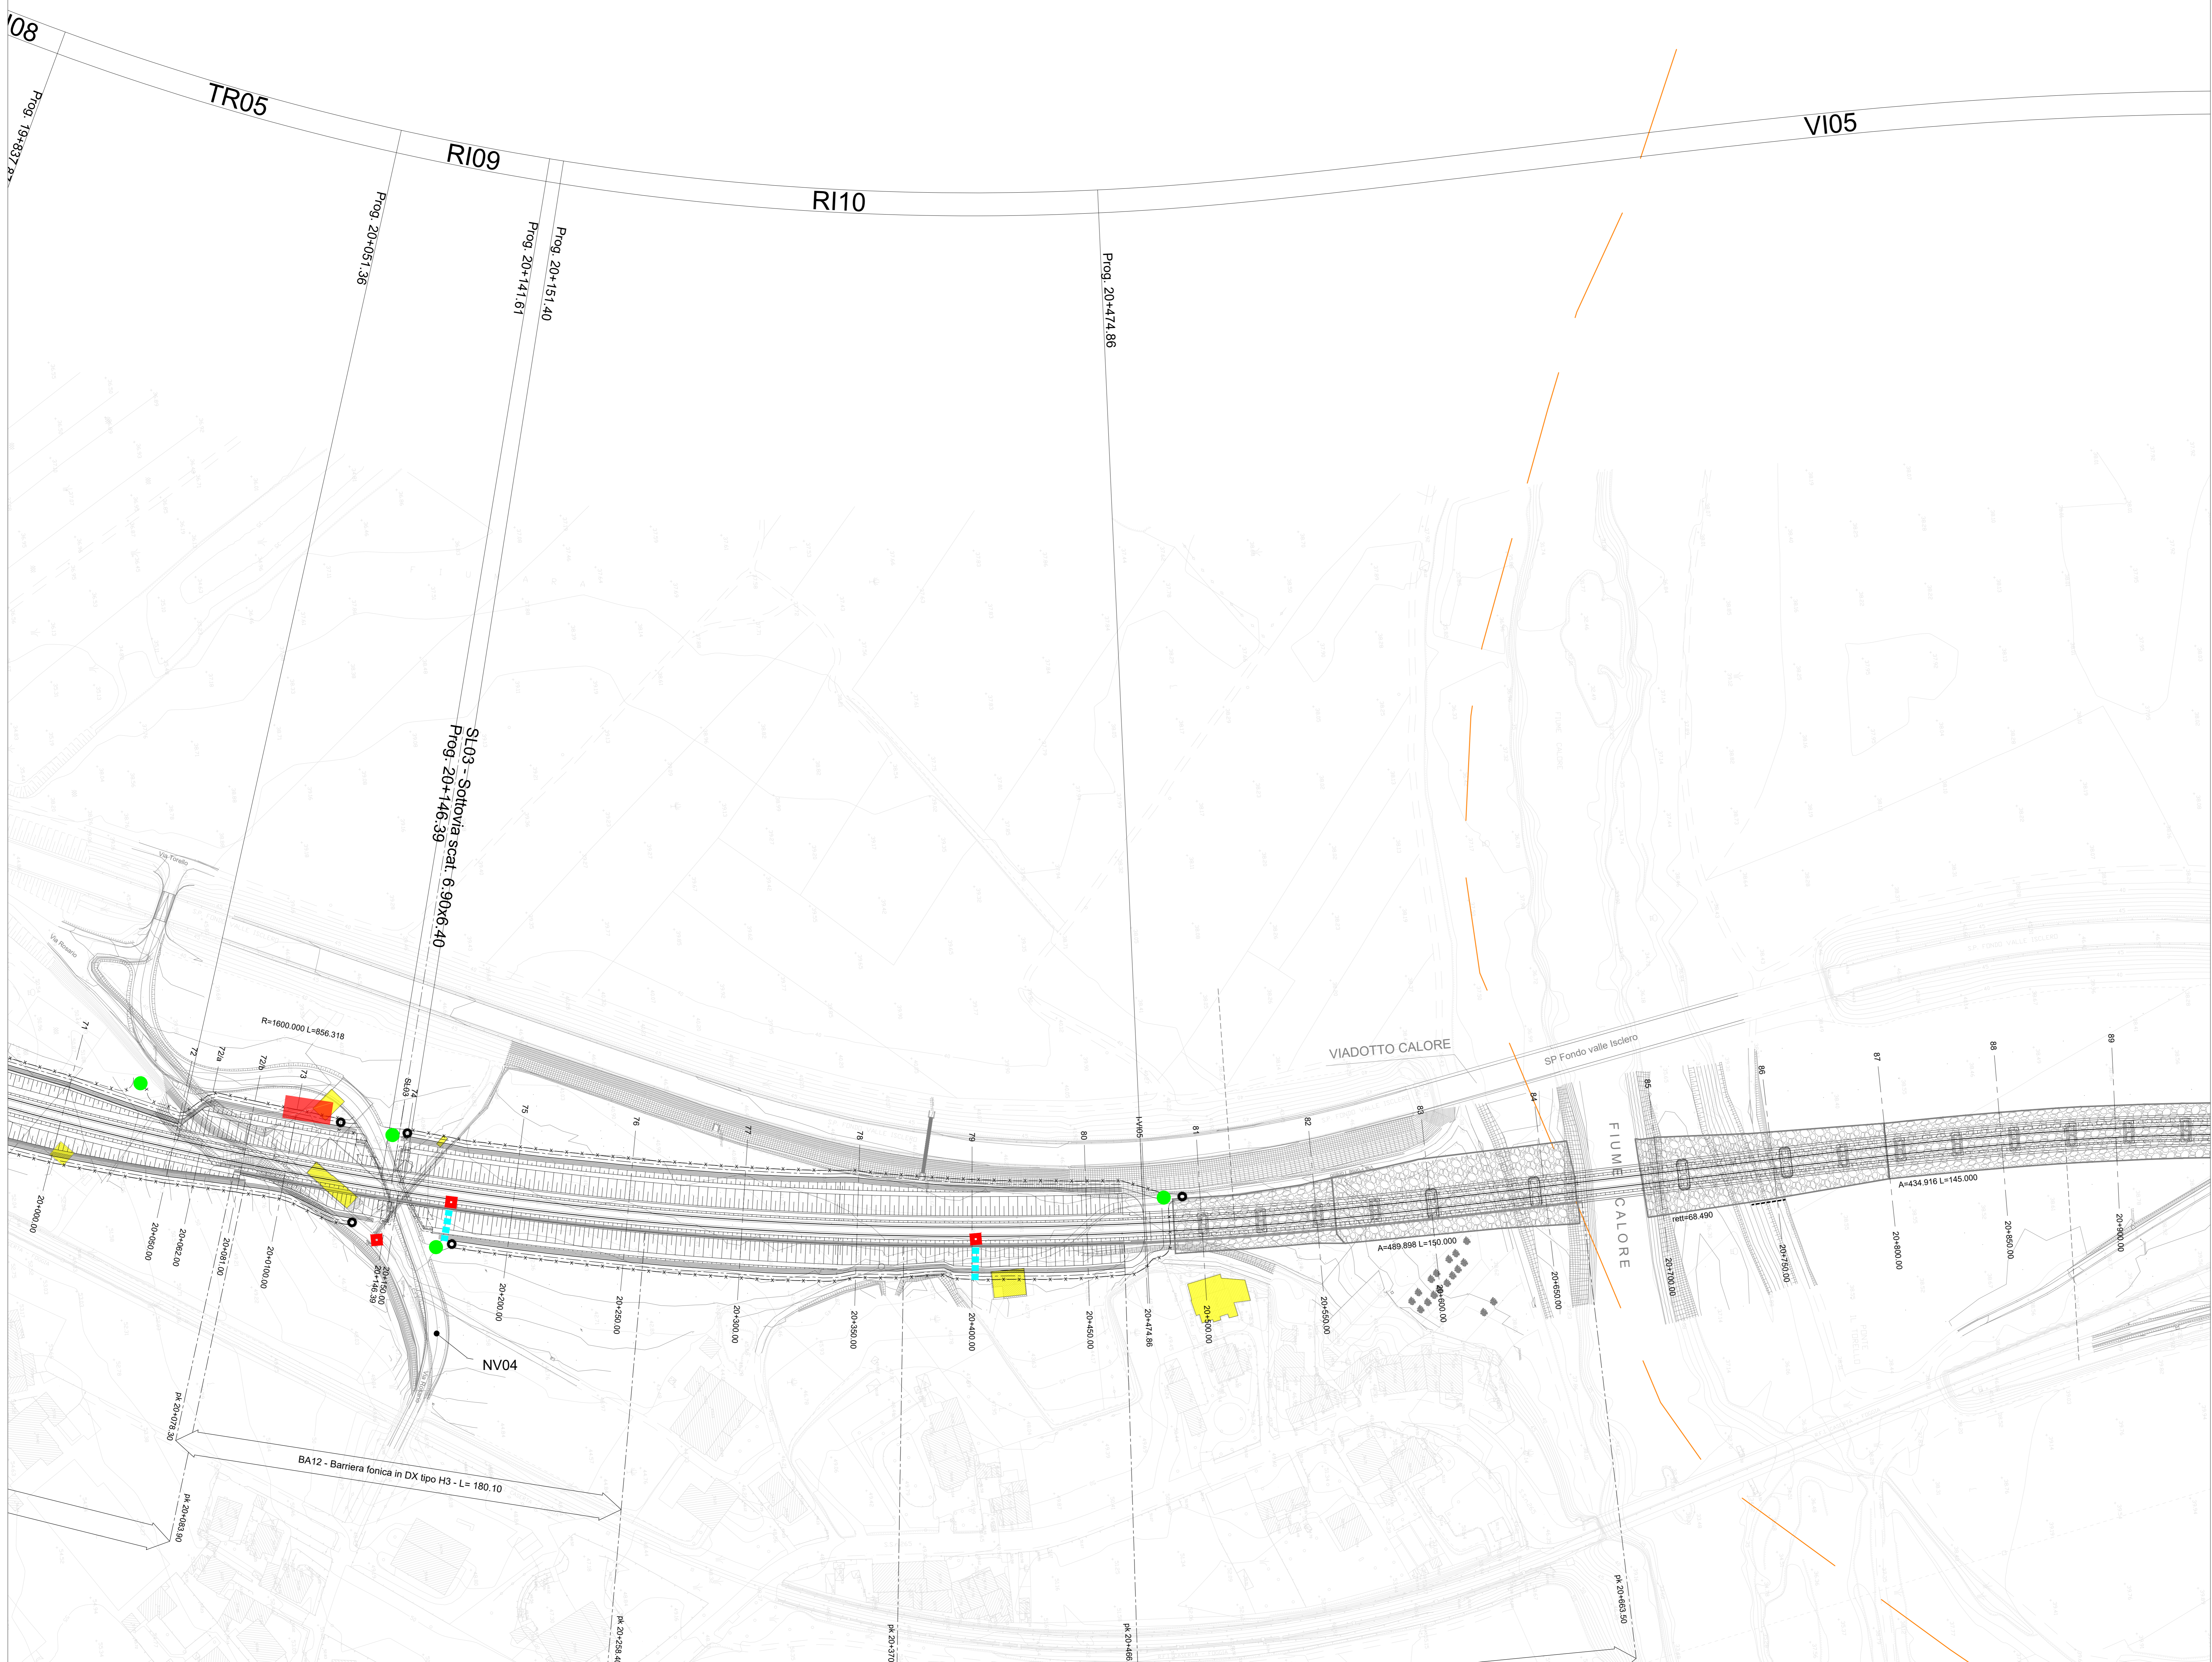

COMMITTENTE: **RFI** INFRASTRUTTURE FERROVIARIE ITALIANE
 DIREZIONE LAVORI: **ITALFERR** GRUPPO FERROVIE DELLO STATO ITALIANO
 APPALTATORE: **PIZZAROTTI**, **Ghella**, **ITINERA**, **SALCEF**, **JEDS INFRASTRUTTURE**

PROGETTAZIONE: **GEODATA ENGINEERING**, **INTEBRA**, **RINA** | PROGETTISTA: Prof. Ing. Andrea Del Grosso | DIREZIONE DELLA PROGETTAZIONE: Ing. PIERGORGIO GRASSO

PROGETTO ESECUTIVO

ITINERARIO NAPOLI-BARI
RADDOPPIO TRATTA CANCELLO - BENEVENTO
II LOTTO FUNZIONALE FRASSO TELESINO - VITULANO
1° LOTTO FUNZIONALE FRASSO TELESINO - TELESE

LINEA
 Elaborati generali
 PLANIMETRIA DAL km 20+000 AL km 20+900 TAV. 5/13

APPALTATORE: **RFI INFRASTRUTTURE FERROVIARIE ITALIANE**
 IL DIRETTORE: **PIERGORGIO GRASSO**
 23/06/2020

SCALA: 1:1000

COMMESSA	LOTTO	FASE	ENTE	TIPO DOC.	OPERA/DISCIPLINA	PROGR.	REV.
IF26	12	E	ZZ	P7	IF0001	005	C

Rev.	Descrizione	Redatto	Data	Verificato	Data	Approvato	Data	Autorizzato Data
A	EMISSIONE	Massimo Venturi	21/11/2019	Alessandra Piana	21/11/2019	Chiara Gino	21/11/2019	Ing. Andrea Del Grosso
B	AGGIORNAMENTO PLANI	Massimo Venturi	24/02/2020	Alessandra Piana	24/02/2020	Chiara Gino	24/02/2020	Ing. Andrea Del Grosso
C	Revisione a seguito di servizio ITI	Massimo Venturi	23/06/2020	Alessandra Piana	23/06/2020	Chiara Gino	23/06/2020	Ing. Andrea Del Grosso

File: IF26.1.2.E.ZZ.P7.IF.00.0.1.005.C.dwg | n. Elab.: -