
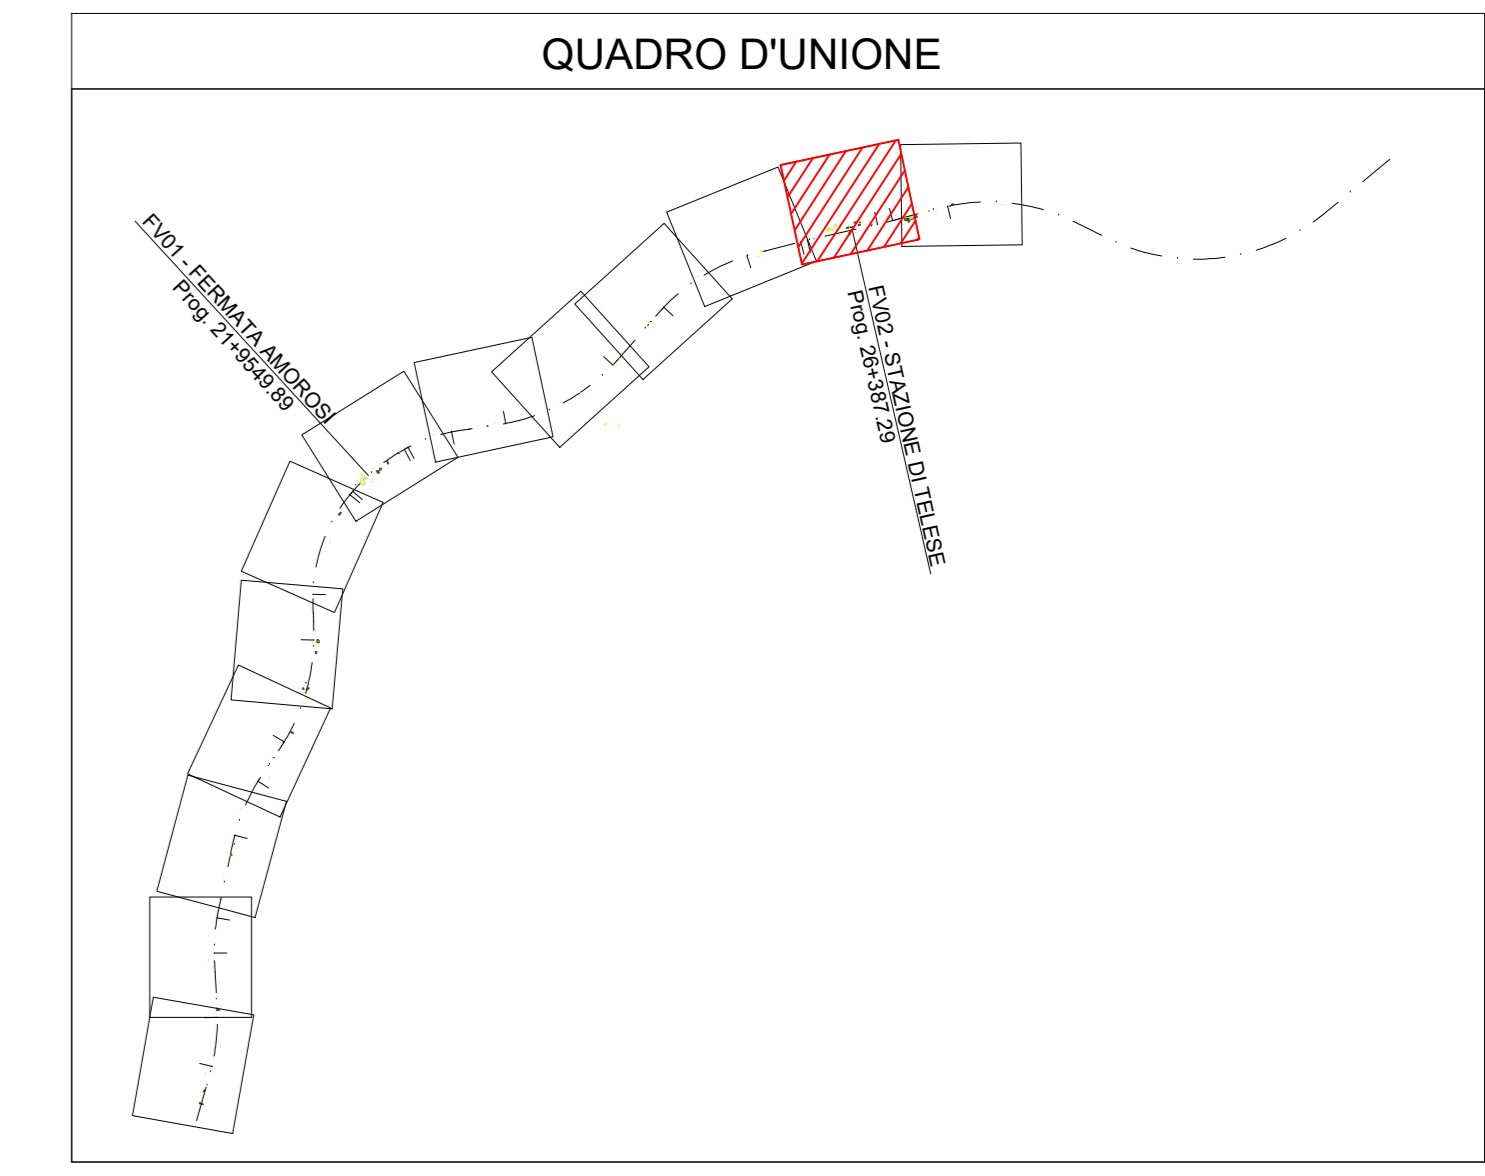


LEGENDA	
	NORD
	PROGRESSIVA KM
	DEMOLIZIONI
	FASCIA VINCOLO URBANISTICO
	LIMITE PROVINCIA
	LIMITE COMUNE
	BARRIERE SU VIABILITA' IN AFFIANCAMENTO LINEA FS
	DIREZIONE
	PIAZZOLA DI MANOVRA STRADELLO DI SERVIZIO (10x20 m)
	ACCESSO CARRABILE (cancello 4 m)
	ACCESSO PEDONALE (cancello 1.2 m)
	SCALE DI ACCESSO ALLA LINEA

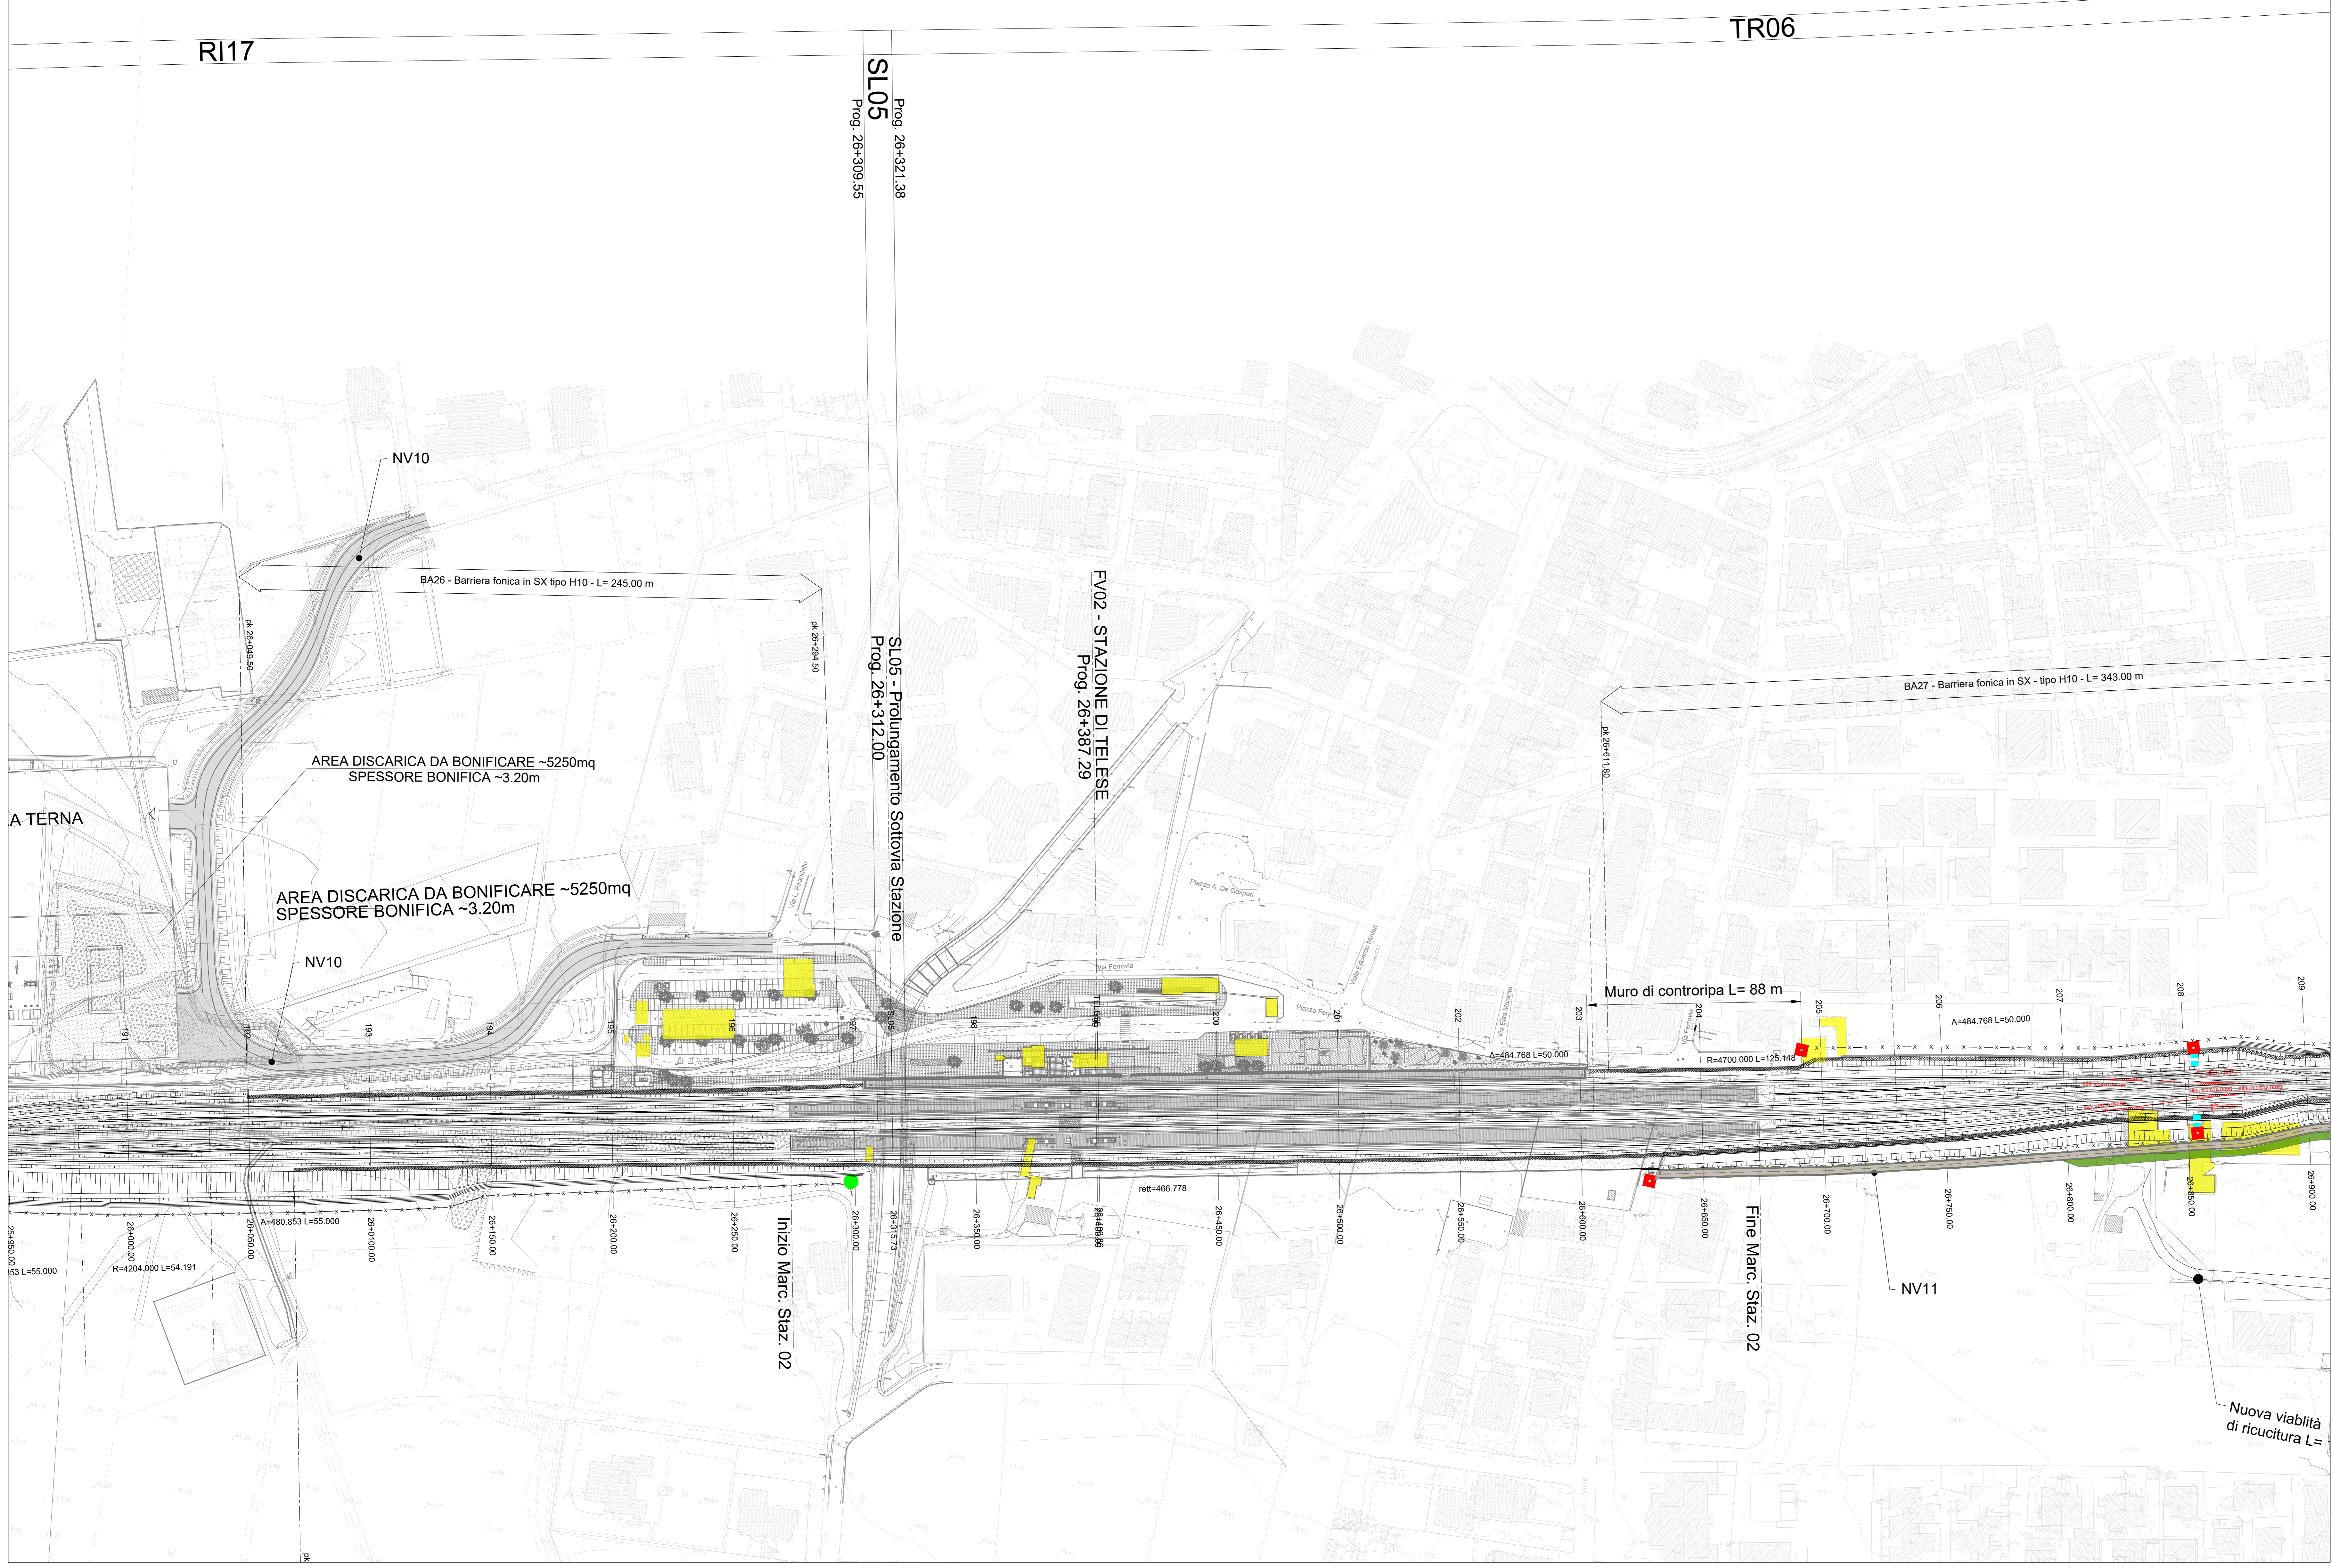

COMMITTENTE: **RFI** INFRASTRUTTURE FERROVIARIE ITALIANE  
GRUPPO FERROVIE DELLO STATO ITALIANE

DIREZIONE LAVORI: **ITALFERR** GRUPPO FERROVIE DELLO STATO ITALIANE

APPALTATORE: **PIZZAROTTI**, **Ghella**, **ITINERA**, **SALCEF**, **JEDS INFRASTRUTTURE**

PROGETTAZIONE: **GEODATA ENGINEERING**, **INTEGRA**, **RINA**

PROGETTISTA: Prof. Ing. Andrea Del Grosso

DIRETTORE DELLA PROGETTAZIONE: Ing. PIERGORGIO GRASSO

**PROGETTO ESECUTIVO**

**ITINERARIO NAPOLI-BARI**  
**RADDOPPIO TRATTA CANCELLO - BENEVENTO**  
**II LOTTO FUNZIONALE FRASSO TELESINO - VITULANO**  
**1° LOTTO FUNZIONALE FRASSO TELESINO - TELOSE**

LINEA  
 Elaborati generali  
 PLANIMETRIA DAL km 25+950 AL km 26+900 TAV. 12/13

APPALTATORE: **RFI INFRASTRUTTURE FERROVIARIE ITALIANE**  
 IL DIRETTORE: **PIERGORGIO GRASSO**  
 23/06/2020

SCALA: 1:1000

COMMESSA	LOTTO	FASE	ENTE	TIPO DOC.	OPERA/DISCIPLINA	PROGR.	REV.
IF26	12	E	Z	P7	IF0001	012	C

Rev.	Descrizione	Redatto	Data	Verificato	Data	Approvato	Data	Autorizzato Data
A	ESBOZZIONE	Masso Venturi	21/11/2019	Alessandra Piana	21/11/2019	Daniello Grasso	21/11/2019	Ing. Andrea Del Grosso
B	AGGIORNAMENTO PLANIMETRIA	Masso Venturi	24/02/2020	Alessandra Piana	24/02/2020	Daniello Grasso	24/02/2020	
C	Revisione a seguito di servitù di passaggio ITT	Masso Venturi	23/06/2020	Alessandra Piana	23/06/2020	Daniello Grasso	23/06/2020	

File: IF26.1.2.E.ZZ.P7.IF.00.0.1.012.C.dwg n. Elab.: -