
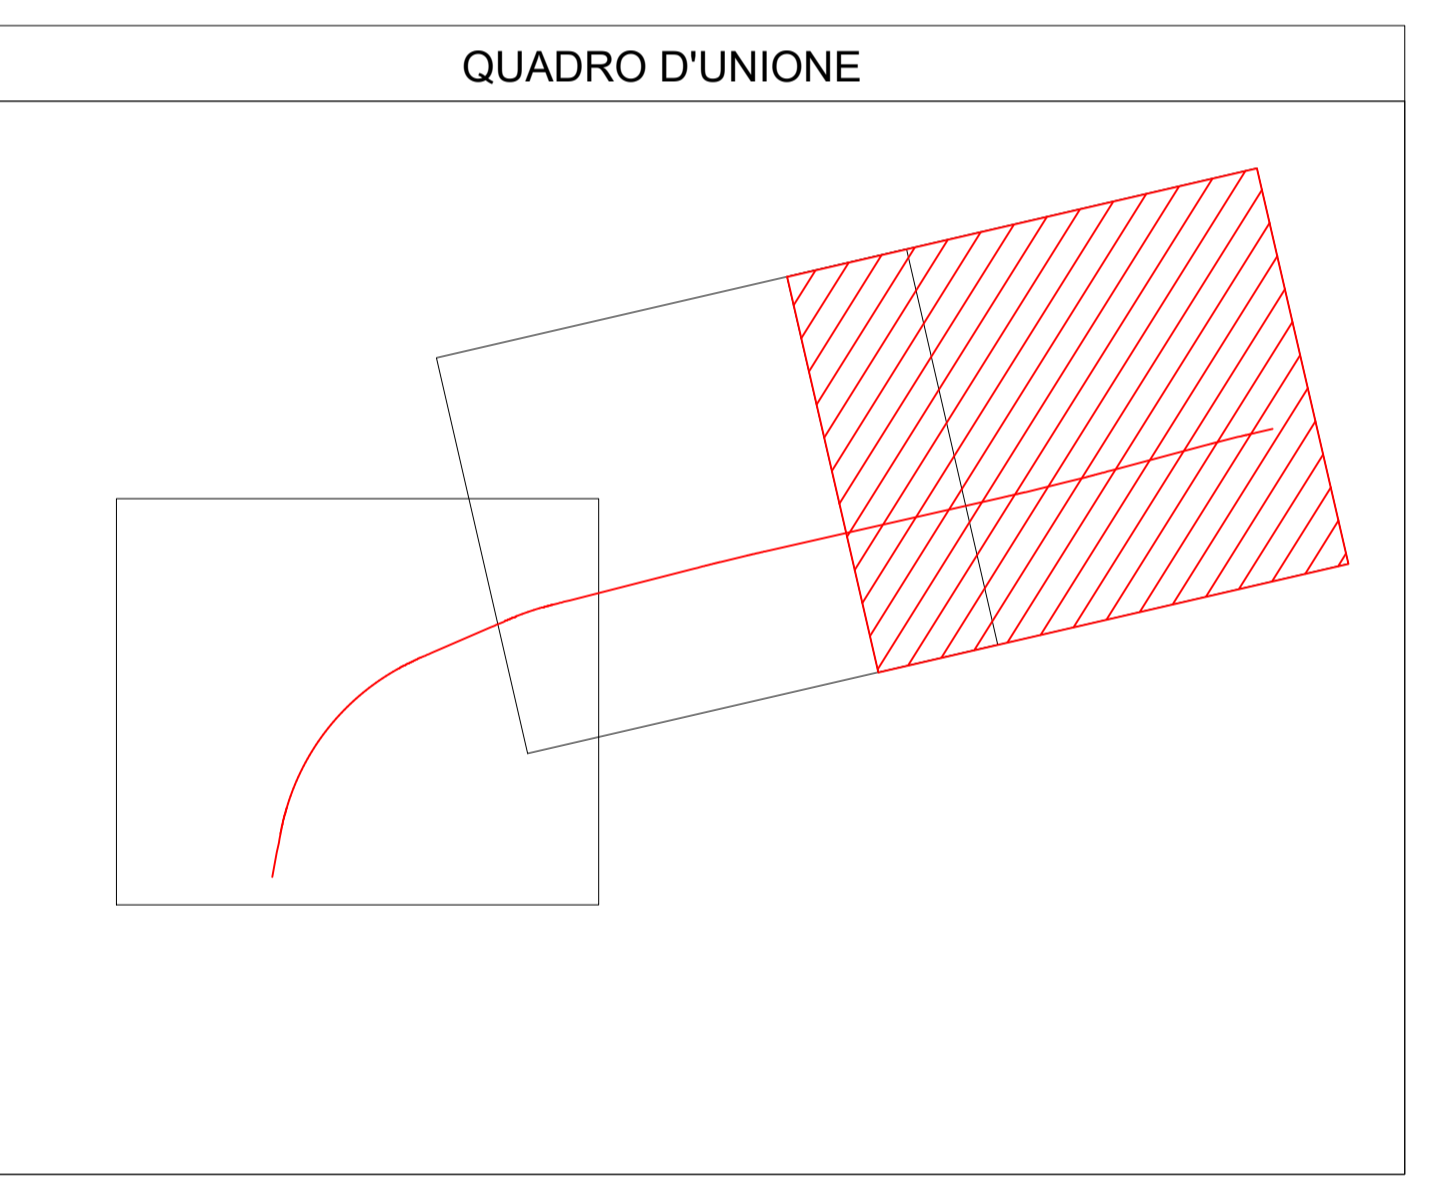


LEGENDA:

	DEMOLIZIONI ANTE OPERAM
	DEMOLIZIONI POST OPERAM
	IN ESECUZIONE
	ESEGUITO

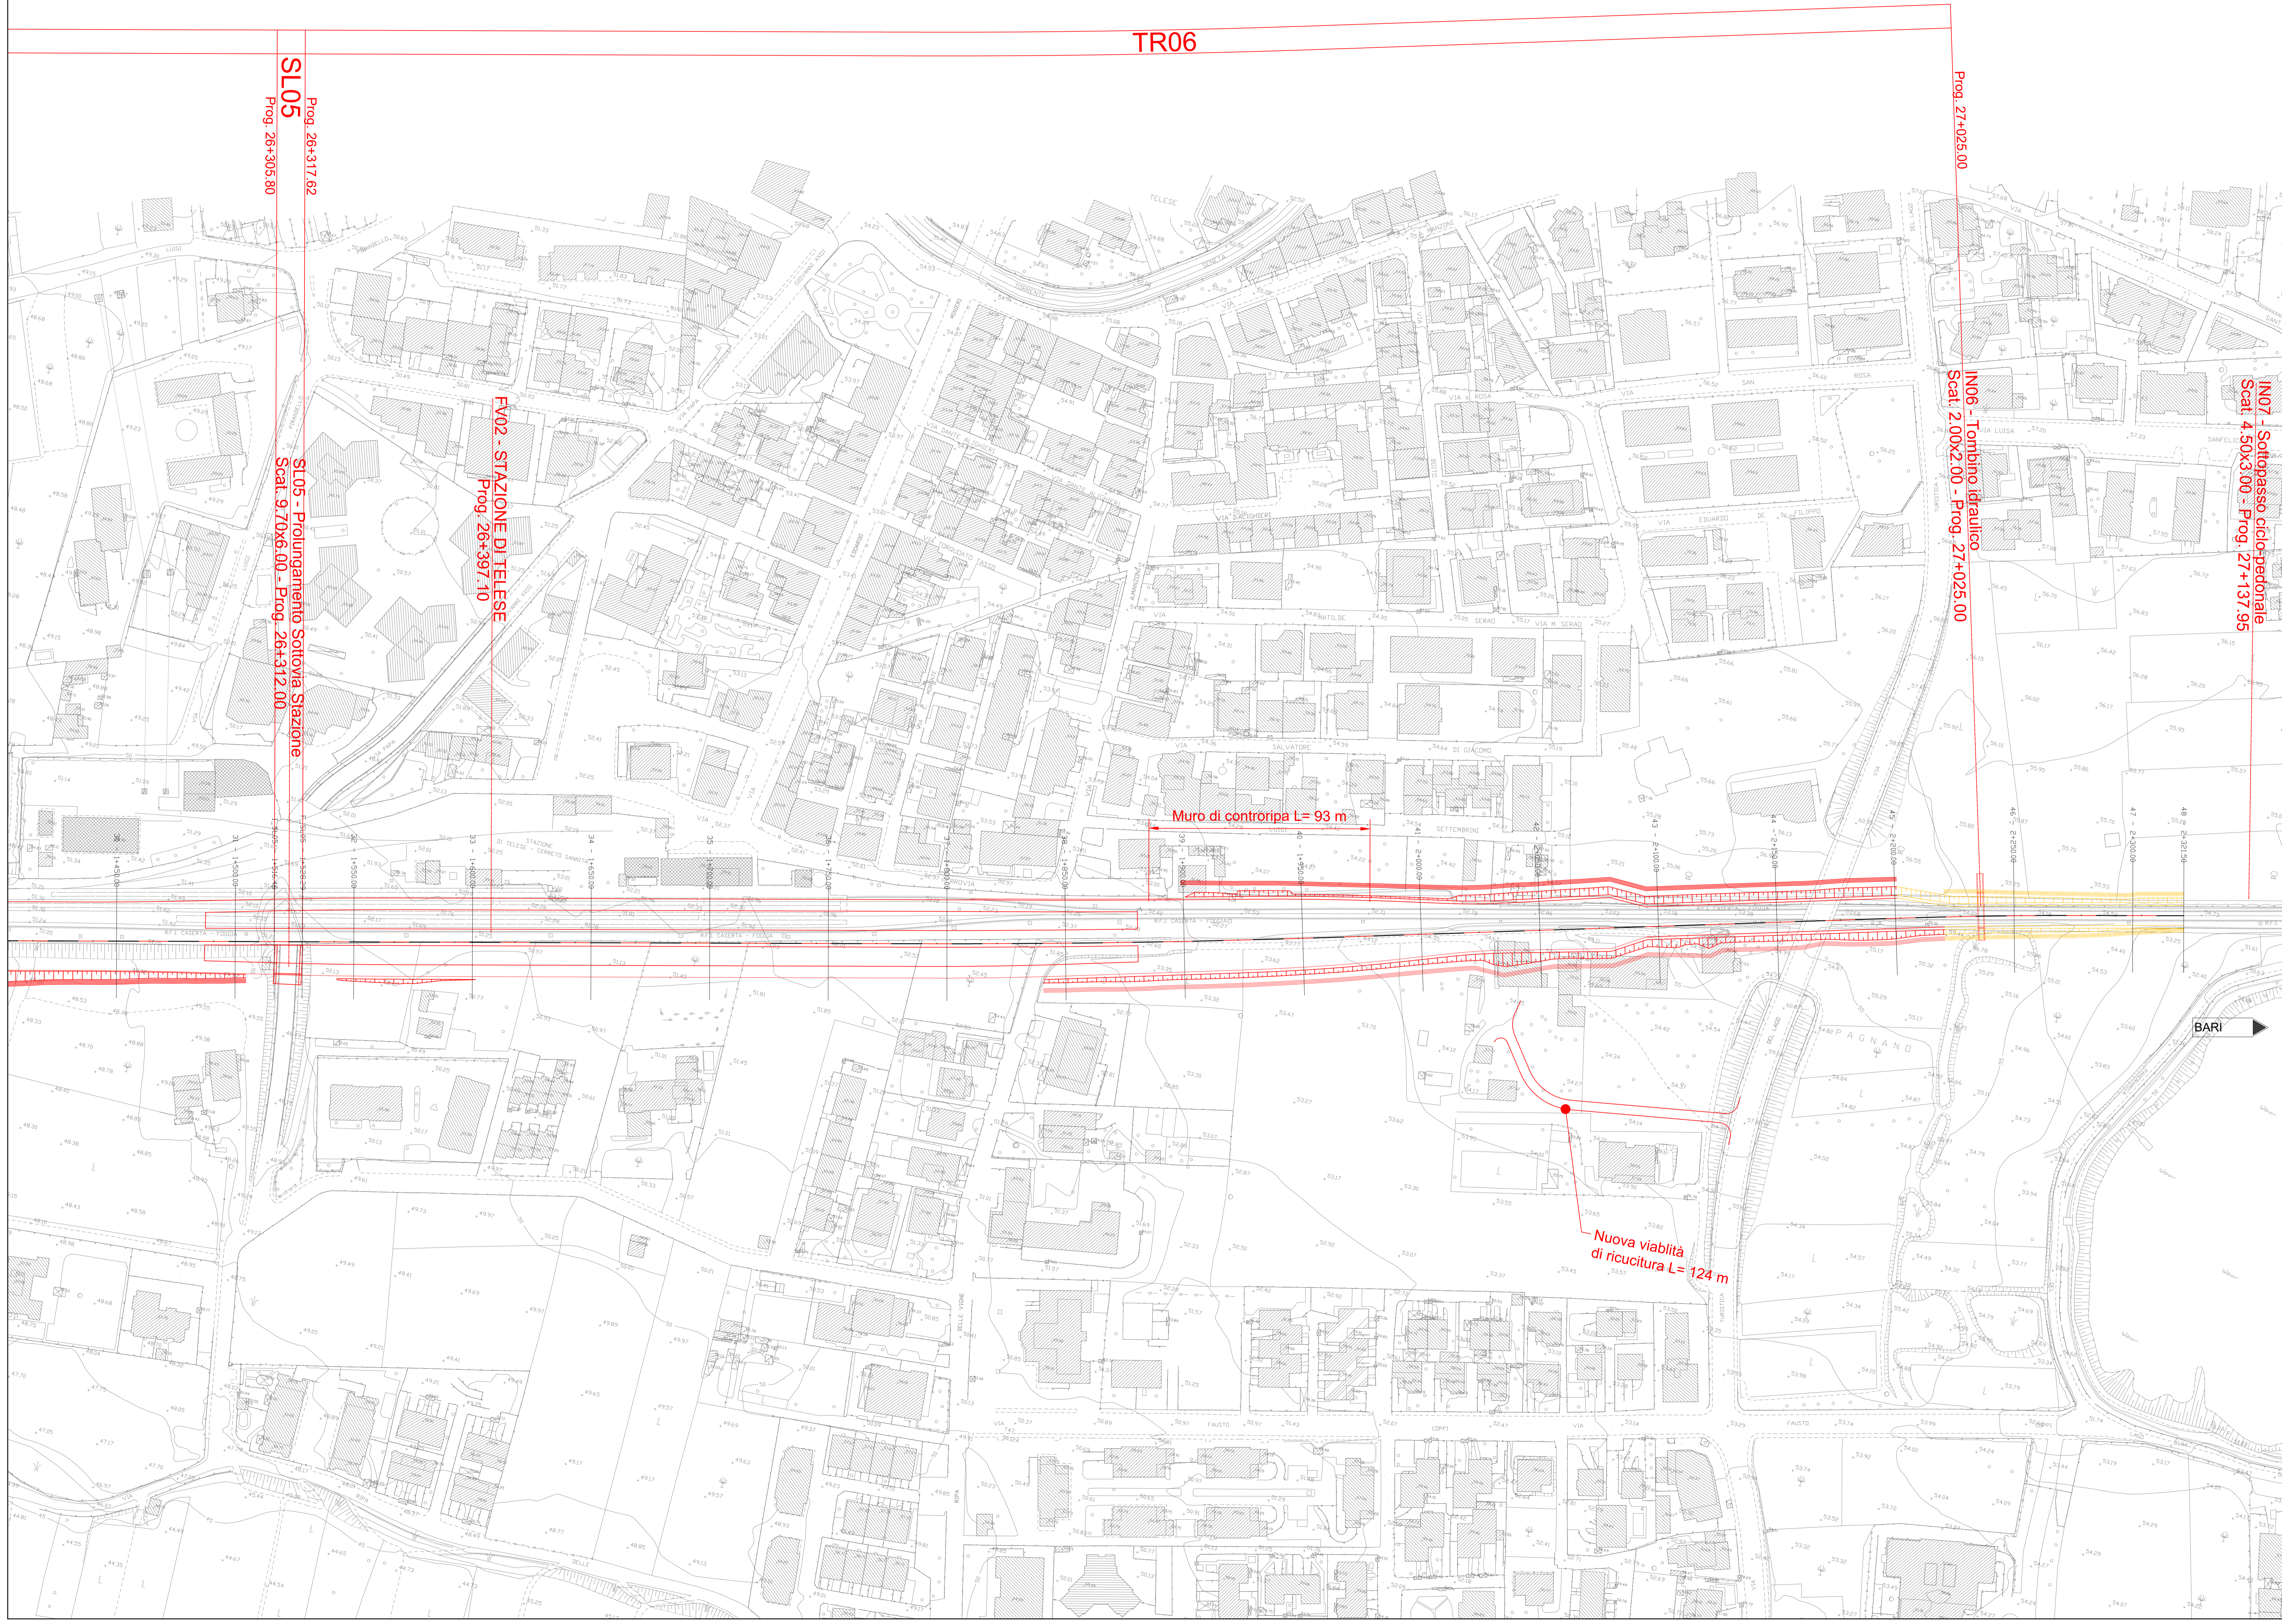

COMMITTENTE:

DIREZIONE LAVORI:

APPALTATORE:

PROGETTAZIONE: 	PROGETTISTA: Ing. Andrea Del Grosso	DIRETTORE DELLA PROGETTAZIONE: Ing. PIERGIORGIO GRASSO
--------------------	--	---

PROGETTO ESECUTIVO

ITINERARIO NAPOLI-BARI  
RADDOPPIO TRATTA CANCELLO - BENEVENTO  
II LOTTO FUNZIONALE FRASSO TELESINO - VITULANO  
1° LOTTO FUNZIONALE FRASSO TELESINO - TELESE

LINEA  
Deviate Provvisoria Allaccio Telese  
Planimetria demolizioni 3/3

APPALTATORE:   
R.T.I.  
IL DIRETTORE TECNICO:  
Ing. S. Del Bazo  
24/02/2020

SCALA:  
1:1000

COMMESSA	LOTTO	FASE	ENTE	TIPO DOC.	OPERA/DISCIPLINA	PROGR.	REV.
IF26	12	E	ZZ	P7	IF0101	006	B

Rev.	Descrizione	Redatto	Data	Verificato	Data	Approvato	Data	Autorizzato Data
A	EMISIONE	Mario Venturi	21/10/19	Alessandro Parisi	21/10/19	Piergiorgio Grasso	21/10/19	Ing. Andrea Del Grosso
B	AGGIORNAMENTO RELIEV	Mario Venturi	24/02/20	Alessandro Parisi	24/02/20	Piergiorgio Grasso	24/02/20	Ing. Andrea Del Grosso

File: IF26.1.2.E.ZZ.P7.IF.01.0.1.006.B.dwg  
n. Elab.: