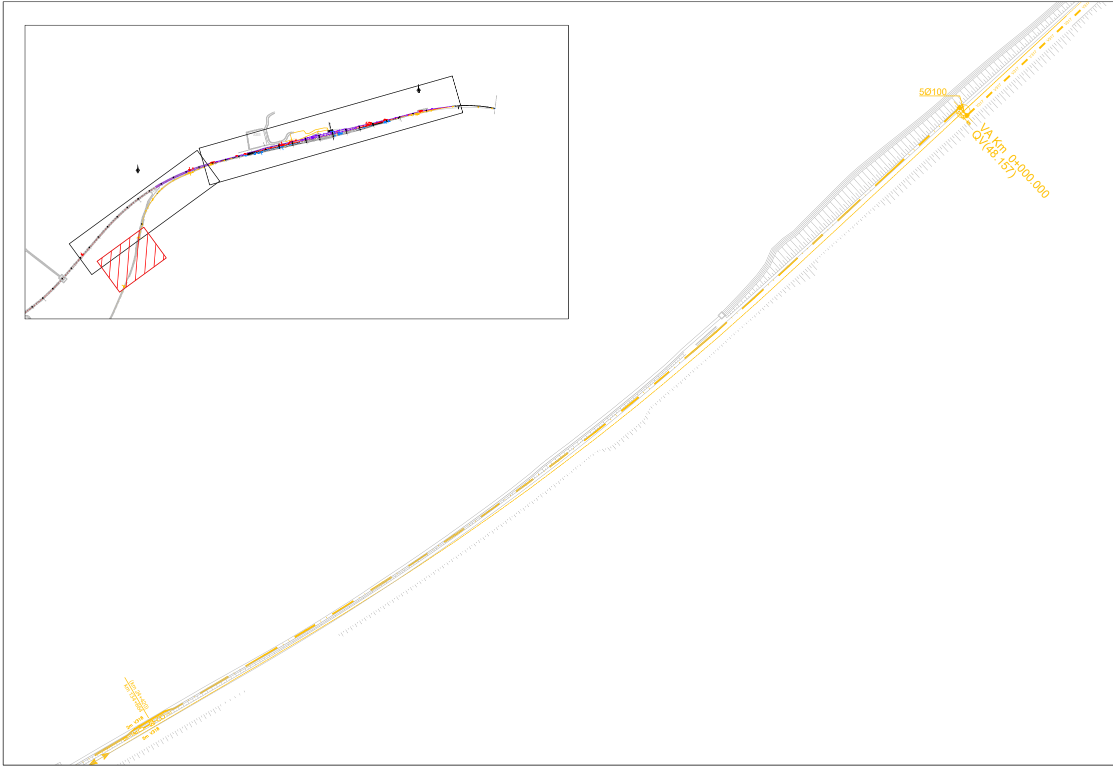
5Ø100
VA Km 0+000.000
QV(48.157)
V317
(km 24+420)
km 134+864
2m V318
5m V318
C5-1Ad
1Ad

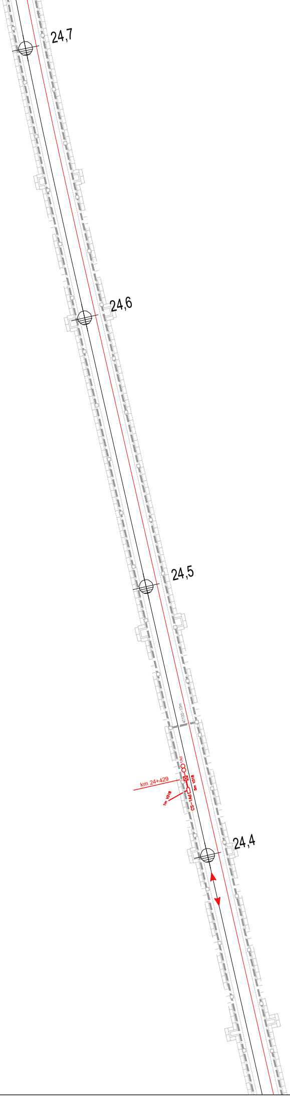
24,7
24,6
24,5
4T100-10m
1Ad
km 24+429
5m V318
1m V318
CS-1Ad
24,4

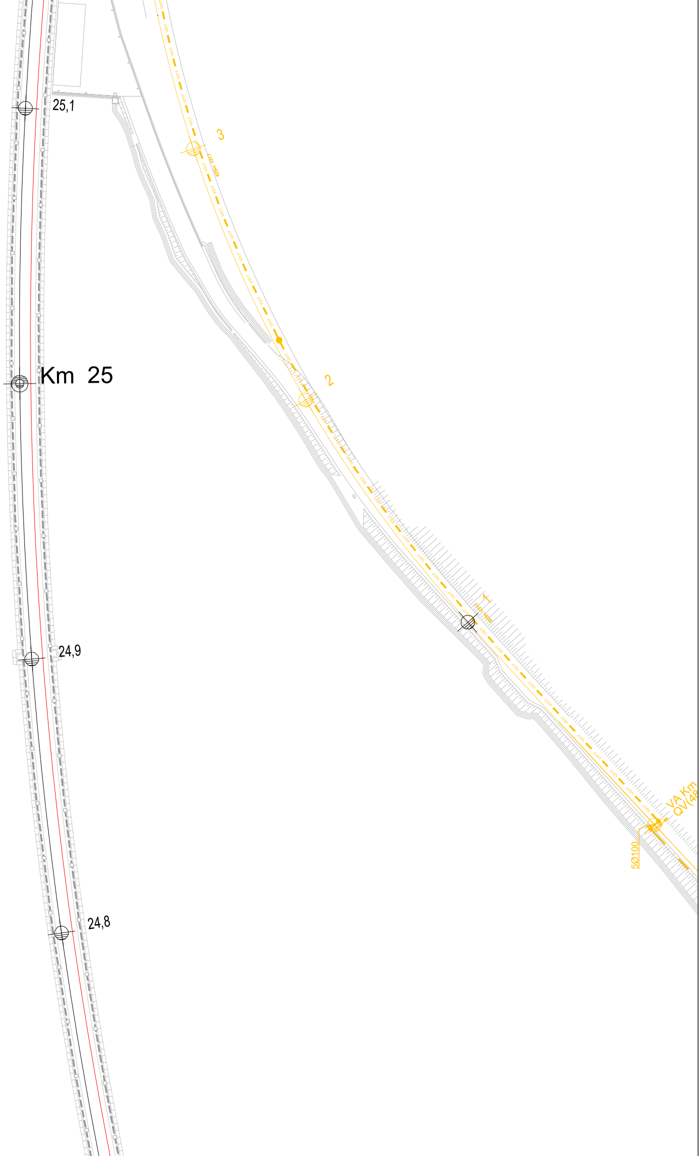
25,1
3
625m V317
Km 25
2
1
223m V317
V317
24,9
VA Km
QV(48
5Ø100
24,8

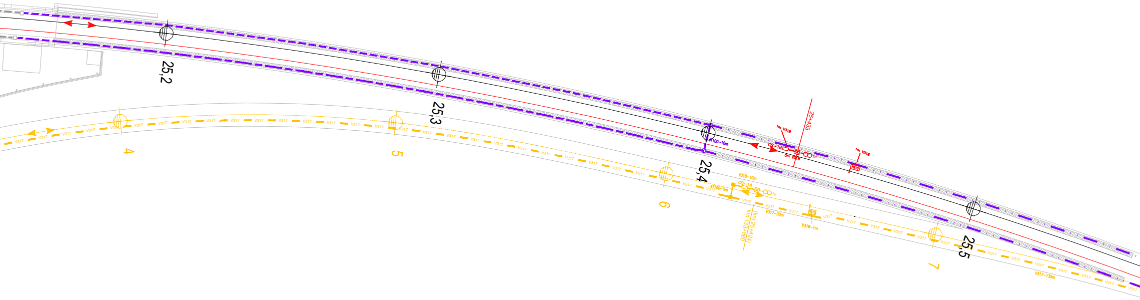
25,2
25,3
25,4
25,5
4
5
6
7
V317
4T100-10m
25+433
1m V318
CS-1d
5m V318
1d
1m V318
PR10
V318-10m
CS-1d
4T100-5m
1d
(km 25+424)
km 133+860
V317-30m
PR10
V318-1m
V317-135m

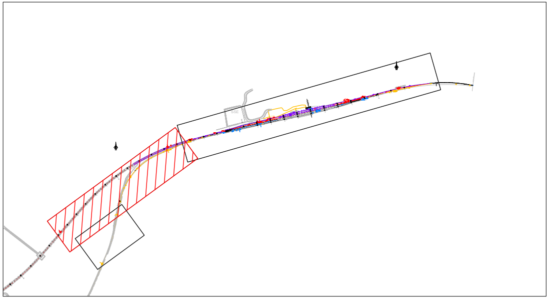

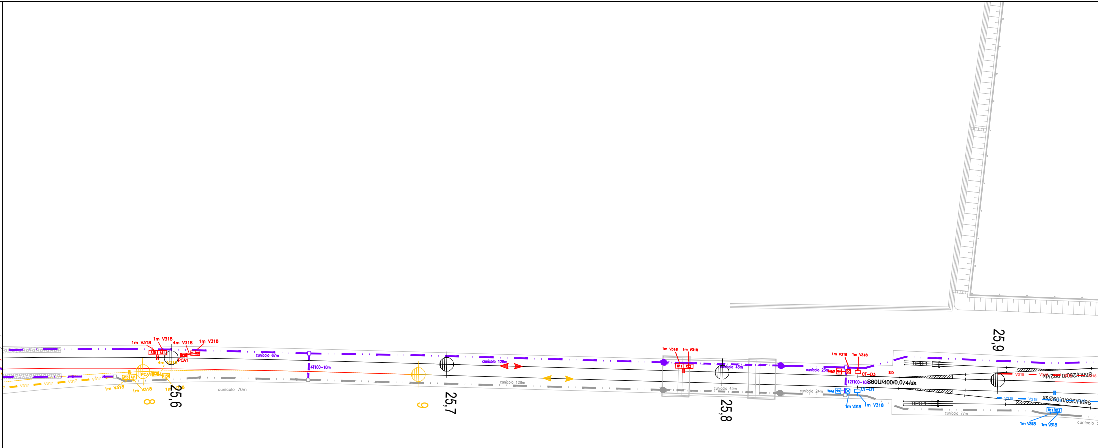
1m V318
1m V318
4m V318
1m V318
A10
A11
PCA1
4m V318
V317
A10
A11
PCA1
1m V318
1m V318
1m V318
25,6
8
cunicolo 67m
4T100-10m
cunicolo 70m
9
cunicolo 128m
25,7
cunicolo 128m
1m V318
1m V318
R11
R12
cunicolo 43m
cunicolo 43m
25,8
cunicolo 23m
cunicolo 24m
Tab3
Tab1
1m V318
1m V318
CT-D3
CT-D1
12T100-10m
S60U/400/0,074/dx
1m V318
1m V318
SID
TIPO 1
TIPO 1
25,9
V318
S60U/250/0,092/dx
S60U/250/0,092/sx
R11
R12
1m V318
1m V318
cunicolo 77m
cunicolo

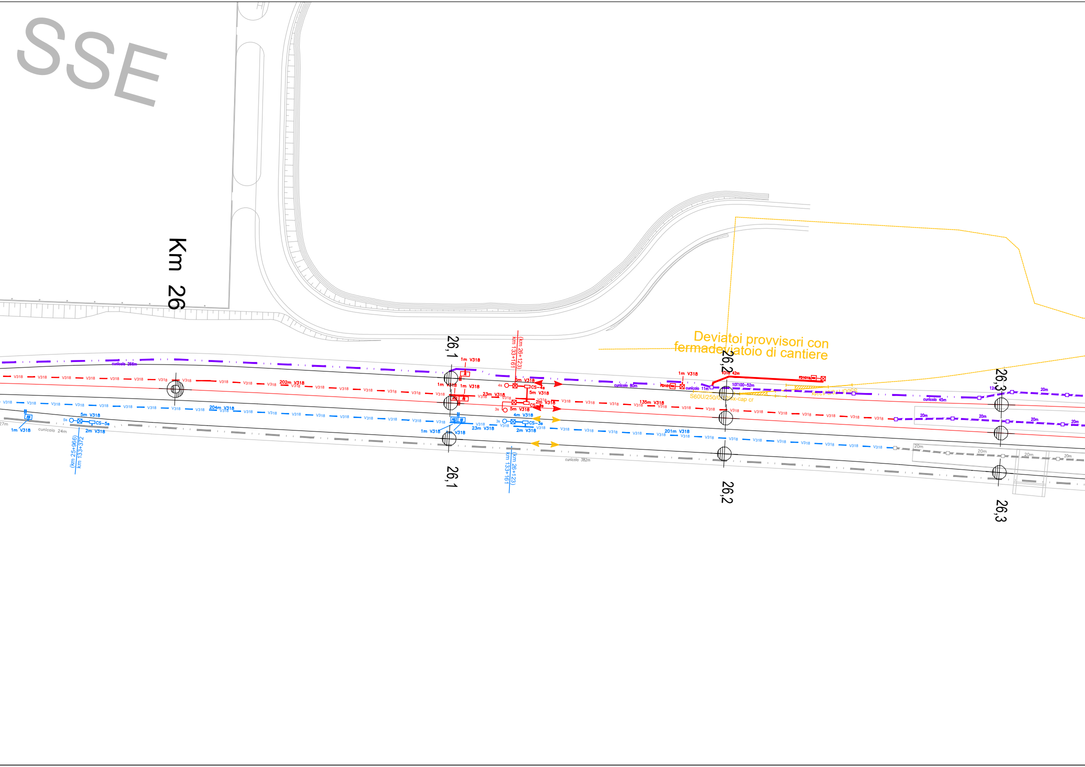
SSE
Km 26
26,1
26,2
26,3
Deviatoi provvisori con fermadeviatoio di cantiere
S60U/250/0,12/sx-cap cr
(km 26+123)
km 133+161
(km 25+966)
km 133+372
cunicolo 256m
cunicolo 80m
cunicolo 11m
cunicolo 45m
cunicolo 24m
cunicolo 382m
V318
202m V318
204m V318
135m V318
201m V318
23m V318
1m V318
5m V318
2m V318
4m V318
V318 42m
10T100-52m
FD101
FD101b
CS-4s
CS-3s
CS-5s
4s
3s
5s
AN
27m
12m
20m

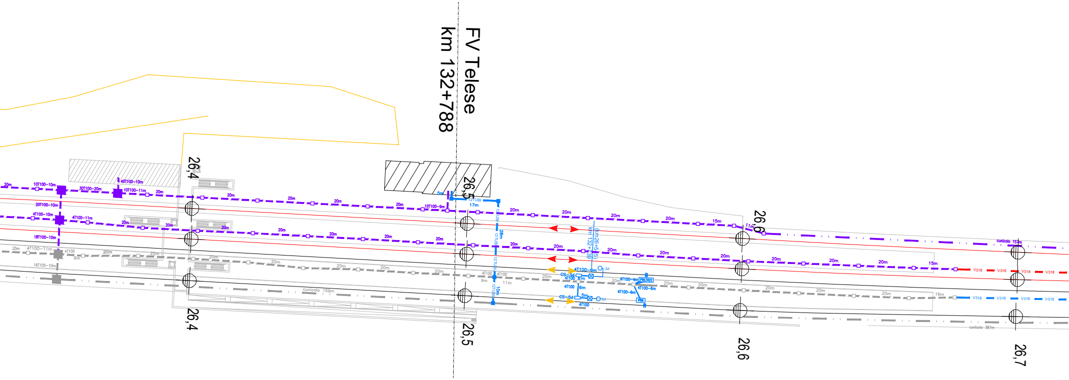
FV Telese
km 132+788
26,4
26,4
26,5
26,5
26,6
26,6
26,7
10T100-10m
30T100-20m
40T100-10m
10T100-11m
20T100-10m
4T100-10m
4T100-11m
18T100-10m
4T100-11m
4T100
9m
16T100-10m
10T100-9m
12TUBI
17m
28m
10m
5m
(km26+5(5))
km 132+739
4T100-6m
CS-3d
3d
4T100
6m
CS-5d
5m
5d
4T100-4m
PRB
R22
4T100-6m
4T100-6m
PRB
cunicolo 159m
cunicolo 157m
cunicolo 387m
20m
15m
11m
16m
V318

LEGENDA VIE CAVO PROGETTO ESECUTIVO

— · — ☐	Dorsali Principali/Attraversamenti/Pozzetti 100x100 da realizzare a cura appalto OO.CC. (Rilevato-Trincea) in questa Fase
— · — ☐	Dorsali Principali/Attraversamenti/Pozzetti 100x100 da realizzare a cura appalto OO.CC. (Rilevato-Trincea) in Fase precedente
— · — ☐	Dorsali Principali/Attraversamenti/Pozzetti 100x100 da realizzare a cura appalto OO.CC. (Viadotti e Ponti) in questa Fase
— · — ☐	Dorsali Principali/Attraversamenti/Pozzetti 100x100 da realizzare a cura appalto OO.CC. (Viadotti e Ponti) in Fase precedente
— · —	Cunicolo esistente
— · —	Cunicolo esistente demolito in questa fase

— V318 —	Cunicolo V318 aggiunto in questa fase
— V317 —	Cunicolo V317 aggiunto in questa fase
🟥	Pozzetti 100x100 aggiunti in questa fase
—	Cunicolo V318 demolito in questa fase
— V317 —	Cunicolo V317 demolito in questa fase
- - -	Polifera demolita in questa fase
🟨	Pozzetti demoliti in questa fase
— V318 —	Cunicolo V318 aggiunto nella fase precedente
— V317 —	Cunicolo V317 aggiunto nella fase precedente
— TUBI —	Polifera aggiunta nella fase precedente
🟦	Pozzetti 100x100 aggiunti nella fase precedente
⬛	Pozzetti 150x150 aggiunti nella fase precedente
🟪	Pozzetti 150x150 aggiunti in questa fase

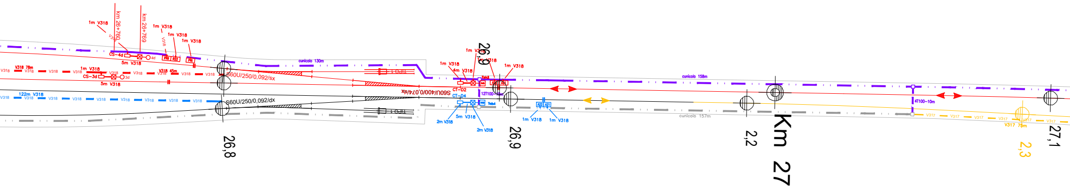
1m V318
km 26+760
km 26+769
1m V318
1m V318
1m V318
V318
CS-4d
4d
5m V318
V318 78m
1m V318
CS-3d
3d
5m V318
V318 45m
V318
122m V318
cunicolo 130m
S60U/250/0,092/sx
S60U/250/0,092/dx
S60U/400/0,074/sx
TIPO 1
26,8
1m V318
1m V318
4m V318
1m V318
1m V318
CT-D2
CT-D4
12T100-10m
2m V318
5m V318
2m V318
1m V318
1m V318
26,9
26,9
cunicolo 158m
cunicolo 157m
4T100-10m
2,2
Km 27
V317
V317 75m
2,3
27,1

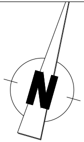

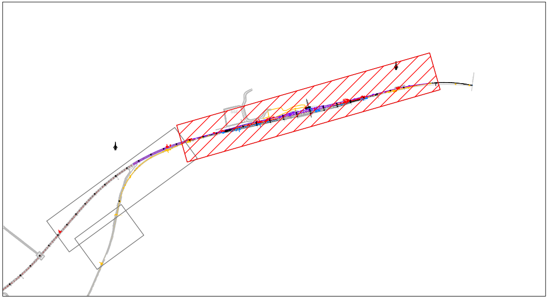

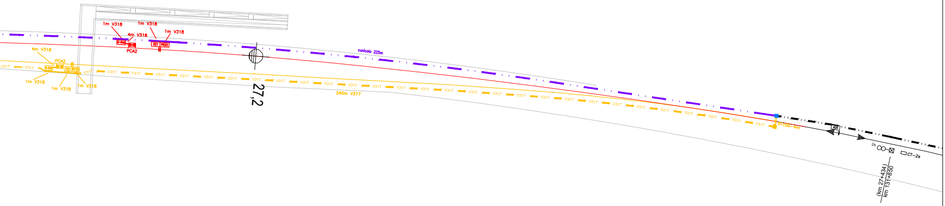
1m V318
1m V318
4m V318
1m V318
PCA2
R21
PR20
4m V318
PCA2
R21
PR20
1m V318
1m V318
1m V318
V317
cunicolo 225m
27,2
340m V317
ST100–4m
A20
2s
CT–2s
(km 27+434)
km 131+850

COMMITTENTE:

RFI
RETE FERROVIARIA ITALIANA
GRUPPO FERROVIE DELLO STATO ITALIANE

DIREZIONE LAVORI:

ITALFERR
GRUPPO FERROVIE DELLO STATO ITALIANE

APPALTATORE:

PIZZAROTTI FONDATA NEL 1910 | Ghella | ITINERA | SALCEF CONSTRUCTION | EdS INFRASTRUTTURE Engineering & Construction

PROGETTAZIONE:	PROGETTISTA:	DIRETTORE DELLA PROGETTAZIONE:
RAGGRUPPAMENTO TEMPORANEO PROGETTISTI GEODATA ENGINEERING INTEGRA RINA		Ing. PIERGIORGIO GRASSO Responsabile integrazione fra le varie prestazioni specialistiche Dott. Ing. Piergiorgio GRASSO n. 3632

PROGETTO ESECUTIVO

ITINERARIO NAPOLI-BARI
RADDOPPIO TRATTA CANCELLO – BENEVENTO
II LOTTO FUNZIONALE FRASSO TELESINO – VITULANO
1° LOTTO FUNZIONALE FRASSO TELESINO – TELESE

Piano Cunicoli stazione Telese - FASE 4

APPALTATORE		SCALA:
IMPRESA PIZZAROTTI & C. S.p.A. Dott. Ing. Sabino Del Balzo RTI IL DIRETTORE TECNICO Ing. S. Del Balzo 23/06/2020		1:1.000

COMMESSA	LOTTO	FASE	ENTE	TIPO DOC.	OPERA/DISCIPLINA	PROGR.	REV.
I F 2 6	1 2	E	Z Z	P 7	I S 0 0 0 3	0 0 4	A

Rev.	Descrizione	Redatto	Data	Verificato	Data	Approvato	Data	Autorizzato Data
A	Emissione ex tav. IF2612EZZPXIS0003026	Matteo Dugini	23/06/2020	Giacomo Marchi	23/06/2020	Ing.Piergiorgio Grasso	23/06/2020	Ing. Natale Lanza NATALE LANZA 23/06/2020

File: IF26.12.E.ZZ.P7.IS0003.004.A.dwg | n. Elab.: