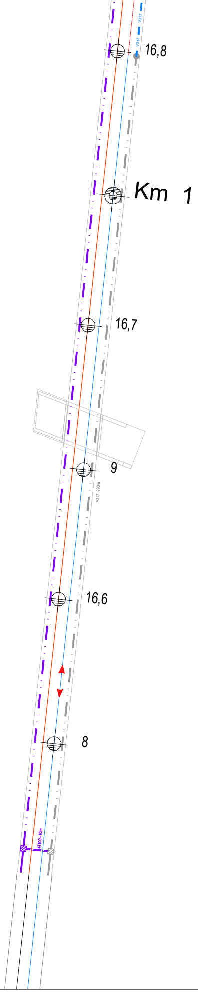
V317
V317
16,8
Km 1
16,7
9
V317 290m
16,6
8
4T100-10m

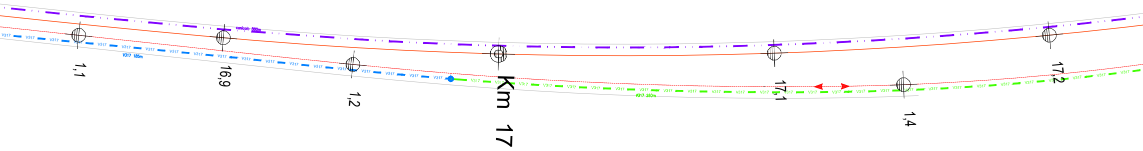
cunicolo 880m
V317 185m
V317 280m
V317
1,1
16,9
1,2
Km 17
17,1
1,4
17,2

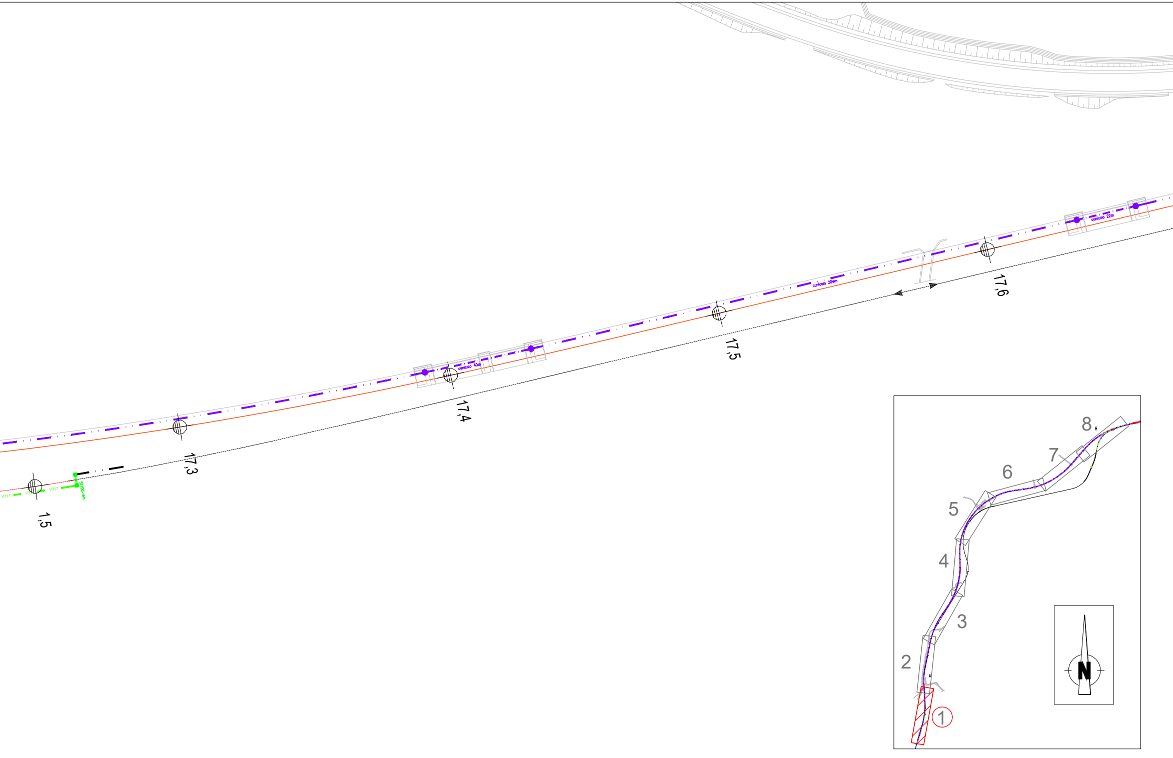
V317
V317
V317
5T100-4m
1,5
17,3
17,4
cunicolo 40m
17,5
cunicolo 204m
17,6
cunicolo 22m
1
2
3
4
5
6
7
8
N

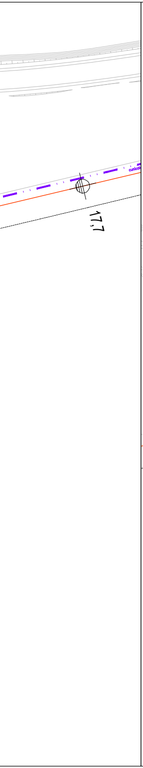
cunicolo
17,7

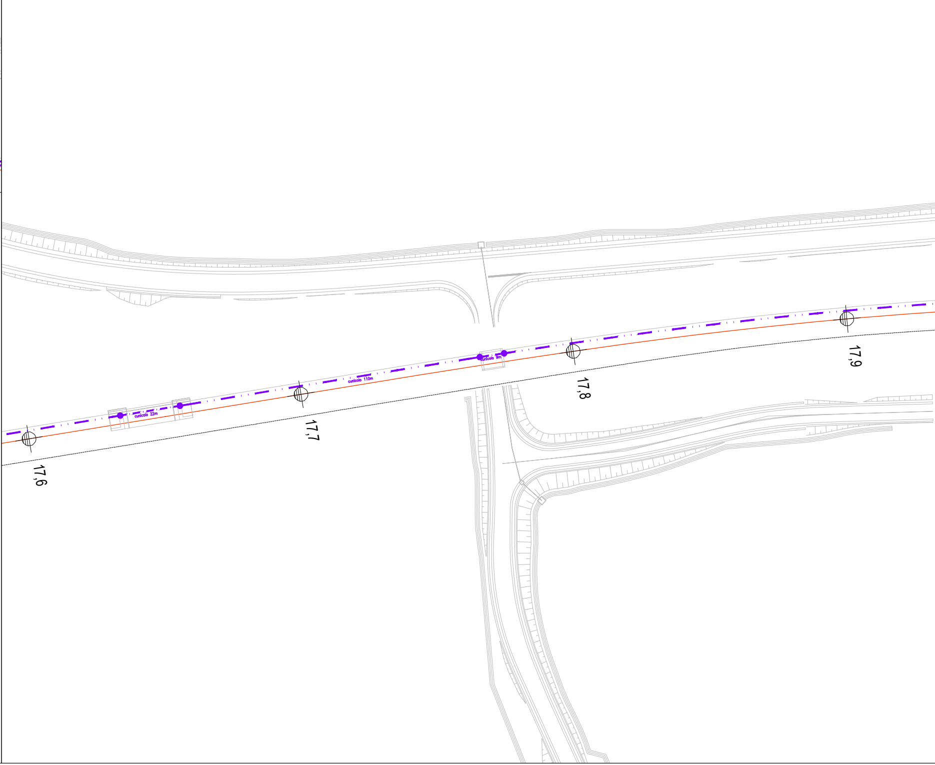
17,6
cunicolo 22m
17,7
cunicolo 110m
cunicolo 9m
17,8
17,9

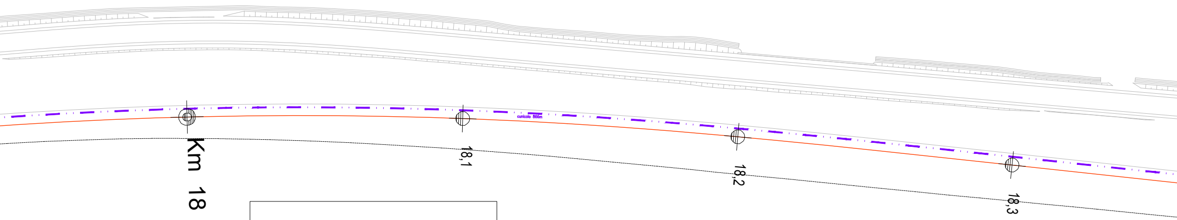
Km 18
18,1
18,2
18,3
cunicolo 866m

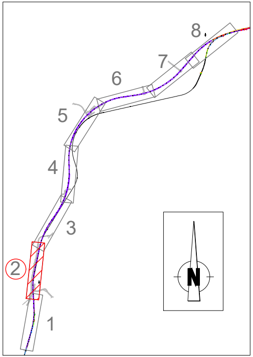

LEGENDA VIE CAVO PROGETTO ESECUTIVO

— · — □	Dorsali Principali/Attraversamenti/Pozzetti 100x100 da realizzare a cura appalto OO.CC. (Rilevato-Trincea) in questa Fase
— · — □	Dorsali Principali/Attraversamenti/Pozzetti 100x100 da realizzare a cura appalto OO.CC. (Rilevato-Trincea) in Fase precedente
— · — □	Dorsali Principali/Attraversamenti/Pozzetti 100x100 da realizzare a cura appalto OO.CC. (Viadotti e Ponti) in questa Fase
— · — □	Dorsali Principali/Attraversamenti/Pozzetti 100x100 da realizzare a cura appalto OO.CC. (Viadotti e Ponti) in Fase precedente
— · —	Cunicolo esistente
●	Stacchi di derivazione tra canalette in questa fase
●	Stacchi di derivazione tra canalette in fase precedente

— V317 —	Cunicolo V317 aggiunto in questa fase
— V317 —	Cunicolo V317 provvisorio aggiunto in questa fase
— V317 —	Cunicolo V317 aggiunto in fase precedente
— V318 —	Cunicolo V318 aggiunto in questa fase
——	Cunicolo V318 provvisorio aggiunto in questa fase
------	Polifera aggiunta in questa fase
------	Polifera provvisoria aggiunta in questa fase
🟥	Pozzetti 100x100 aggiunti in questa fase
🟩	Pozzetti provvisori 100x100 aggiunti in questa fase
— · —	Cunicolo eliminato in questa fase
🟪	Pozzetti 150x150 aggiunti in questa fase

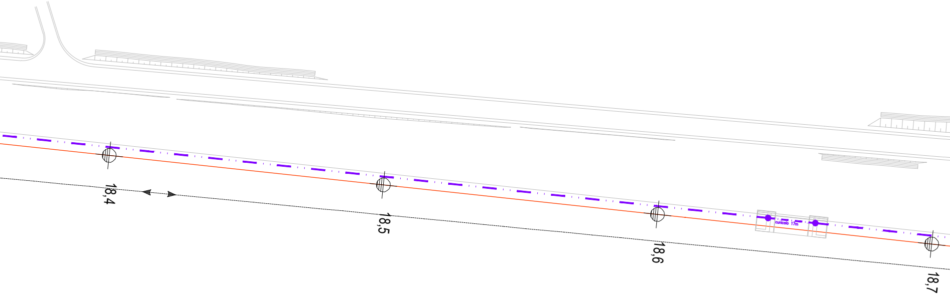
18,4
18,5
18,6
cunicolo 17m
18,7

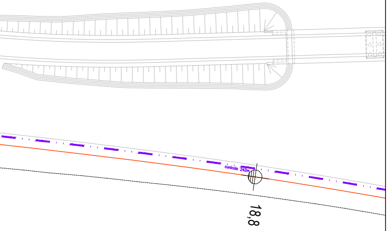
cunicolo 242m
18,8

COMMITTENTE:

RFI RETE FERROVIARIA ITALIANA
GRUPPO FERROVIE DELLO STATO ITALIANE

DIREZIONE LAVORI:

ITALFERR
GRUPPO FERROVIE DELLO STATO ITALIANE

APPALTATORE:

PIZZAROTTI FONDATA NEL 1910 | Ghella | ITINERA | SALCEF CONSTRUCTION | EdS INFRASTRUTTURE Engineering & Construction

PROGETTAZIONE:	PROGETTISTA:	DIRETTORE DELLA PROGETTAZIONE:
RAGGRUPPAMENTO TEMPORANEO PROGETTISTI GEODATA ENGINEERING INTEGRA RINA		Ing. PIERGIORGIO GRASSO Responsabile integrazione fra le varie prestazioni specialistiche Dott. Ing. GRASSO n. 3832

PROGETTO ESECUTIVO

ITINERARIO NAPOLI-BARI
RADDOPPIO TRATTA CANCELLO – BENEVENTO
II LOTTO FUNZIONALE FRASSO TELESINO – VITULANO
1° LOTTO FUNZIONALE FRASSO TELESINO – TELESE

Piano Cunicoli Fase 2 - Tavola 1 di 4

APPALTATORE
RTI
IL DIRETTORE TECNICO
Ing. S. Del Balzo
23/06/2020
IMPRESA PIZZAROTTI & C. S.p.A.
Dott. Ing. Sabino Del Balzo

SCALA:
1:1.000

COMMESSA	LOTTO	FASE	ENTE	TIPO DOC.	OPERA/DISCIPLINA	PROGR.	REV.
I F 2 6	1 2	E	Z Z	P 7	I S 0 0 0 3	0 0 6	A

Rev.	Descrizione	Redatto	Data	Verificato	Data	Approvato	Data	Autorizzato Data
A	Emissione	Matteo Dugini	23/06/2020	Giacomo Marchi	23/06/2020	Ing.Piergiorgio Grasso	23/06/2020	Ing. Natale Lanza NATALE LANZA INGEGNERE N° A-862 23/06/2020

File: IF26.12.E.ZZ.P7.IS0003.006.A.dwg | n. Elab.: