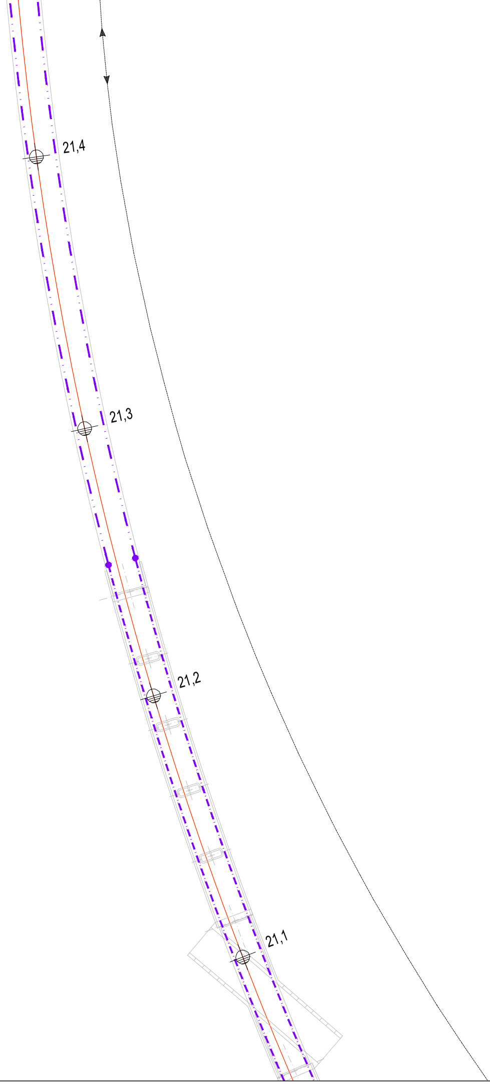

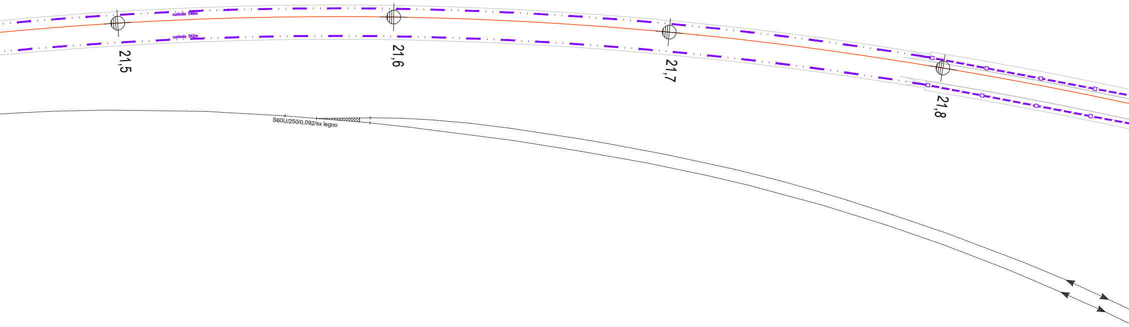

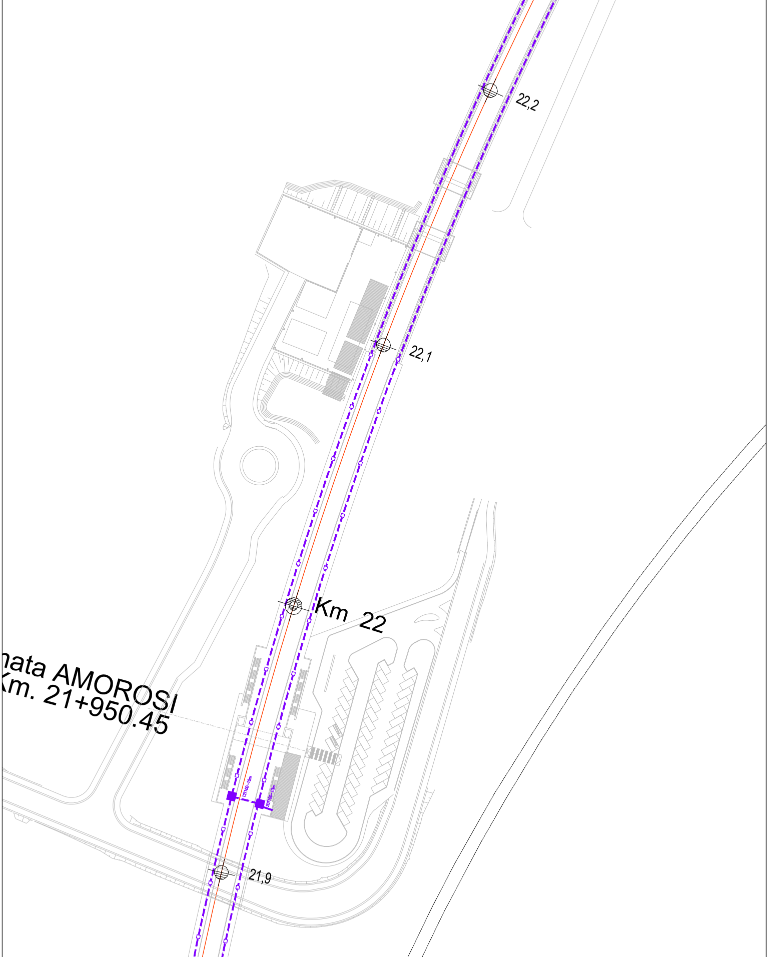

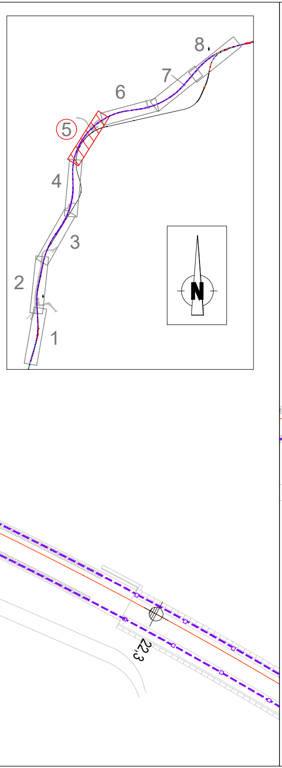

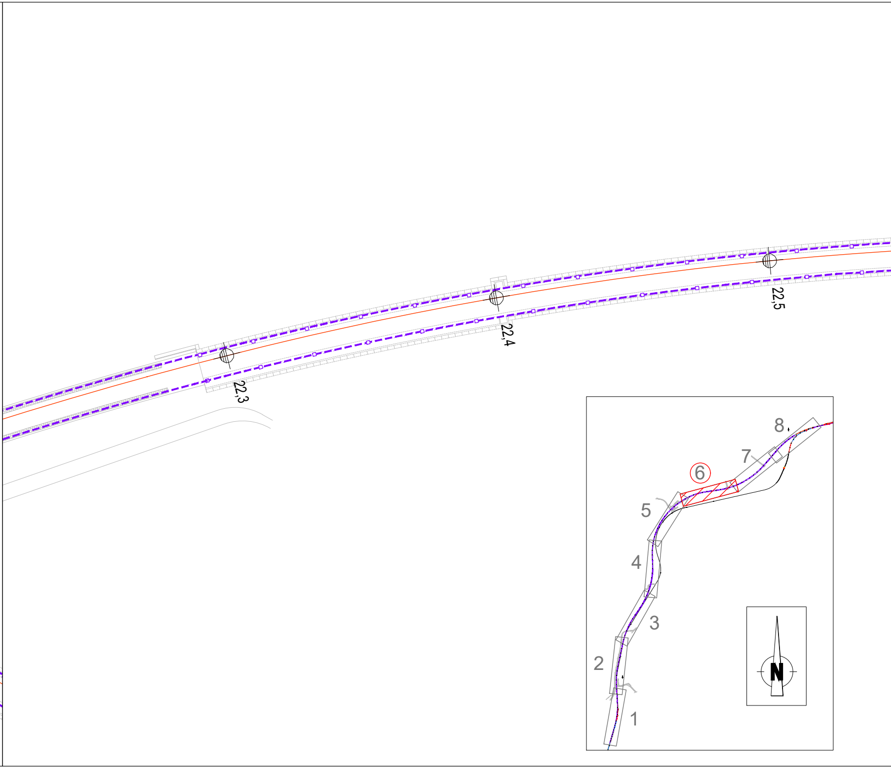

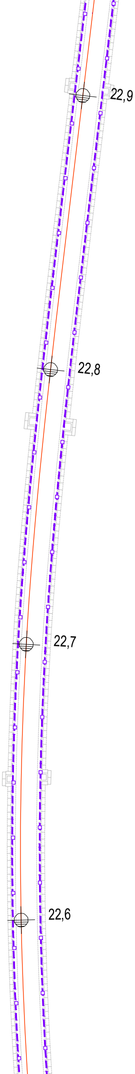

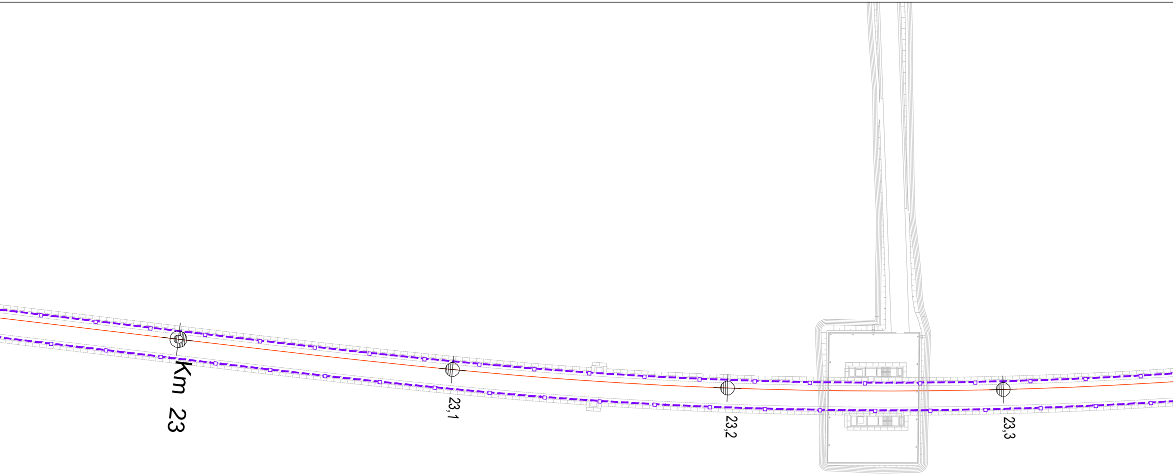

LEGENDA VIE CAVO PROGETTO ESECUTI

Dorsali Principali/Attraversamenti/Pozzetti 100x100
da realizzare a cura appalto OO.CC. (Rilevato-Trincea)
in questa Fase

Dorsali Principali/Attraversamenti/Pozzetti 100x100
da realizzare a cura appalto OO.CC. (Rilevato-Trincea)
in Fase precedente

Dorsali Principali/Attraversamenti/Pozzetti 100x100
da realizzare a cura appalto OO.CC. (Viadotti e Ponti)
in questa Fase

Dorsali Principali/Attraversamenti/Pozzetti 100x100
da realizzare a cura appalto OO.CC. (Viadotti e Ponti)
in Fase precedente

Cunicolo esistente

Stacchi di derivazione tra canalette in questa fase

Stacchi di derivazione tra canalette in fase precedente

V317

V317

V317

V318

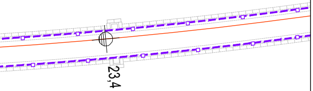

IVO

- Cunicolo V317 aggiunto in questa fase
- Cunicolo V317 provvisorio aggiunto in questa fase
- Cunicolo V317 aggiunto in fase precedente
- Cunicolo V318 aggiunto in questa fase
- Cunicolo V318 provvisorio aggiunto in questa fase
- Polifera aggiunta in questa fase
- Polifera provvisoria aggiunta in questa fase
- Pozzetti 100x100 aggiunti in questa fase
- Pozzetti provvisori 100x100 aggiunti in questa fase
- Cunicolo eliminato in questa fase
- Pozzetti 150x150 aggiunti in questa fase

COMMITTENTE:

RFI RETE FERROVIARIA ITALIANA
GRUPPO FERROVIE DELLO STATO ITALIANE

DIREZIONE LAVORI:

ITALFERR
GRUPPO FERROVIE DELLO STATO ITALIANE

APPALTATORE:

PIZZAROTTI FONDATA NEL 1910 — Ghella — ITINERA — SALCEF CONSTRUCTION — EdS INFRASTRUTTURE Engineering & Construction

PROGETTAZIONE:	PROGETTISTA:	DIRETTORE DELLA PROGETTAZIONE:
RAGGRUPPAMENTO TEMPORANEO PROGETTISTI GEODATA ENGINEERING — INTEGRA — RINA		Ing. PIERGIORGIO GRASSO Responsabile integrazione fra le varie prestazioni specialistiche ORDINE DEGLI INGEGNERI DELLA PROVINCIA DI TORINO Dott. Ing. GRASSO n. 3822

PROGETTO ESECUTIVO

ITINERARIO NAPOLI-BARI
RADDOPPIO TRATTA CANCELLO – BENEVENTO
II LOTTO FUNZIONALE FRASSO TELESINO – VITULANO
1° LOTTO FUNZIONALE FRASSO TELESINO – TELESE

Piano Cunicoli Fase 3 - Tavola 3 di 4

APPALTATORE
IMPRESA PIZZAROTTI & C. S.p.A.
Dott. Ing. Sabino Del Balzo
RTI
IL DIRETTORE TECNICO
Ing. S. Del Balzo
23/06/2020

SCALA:
1:1.000

COMMESSA	LOTTO	FASE	ENTE	TIPO DOC.	OPERA/DISCIPLINA	PROGR.	REV.
IF26	12	E	ZZ	P7	IS0003	008	A

Rev.	Descrizione	Redatto	Data	Verificato	Data	Approvato	Data	Autorizzato Data
A	Emissione	Matteo Rugini	23/06/2020	Giacomo Marchi	23/06/2020	Ing.Piergiorgio Grasso	23/06/2020	Ing. Natale Lanza ORDINE INGEGNERI PROV. ALESSANDRIA SETTORI CIVILE AMB. INDUSTR. - INFORM. NATALE LANZA INGEGNERE N° A-864 SEZIONE A 23/06/2020

File: IF26.12.E.ZZ.P7.IS0003.008.A.dwg | n. Elab.: