23,7
23,6
23,5
23,4

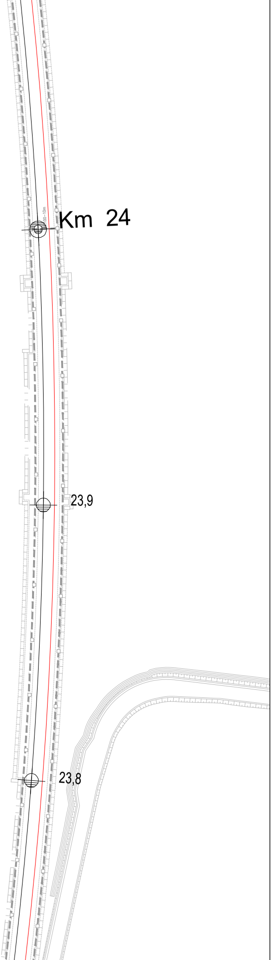
Km 24
100–10m
23,9
23,8

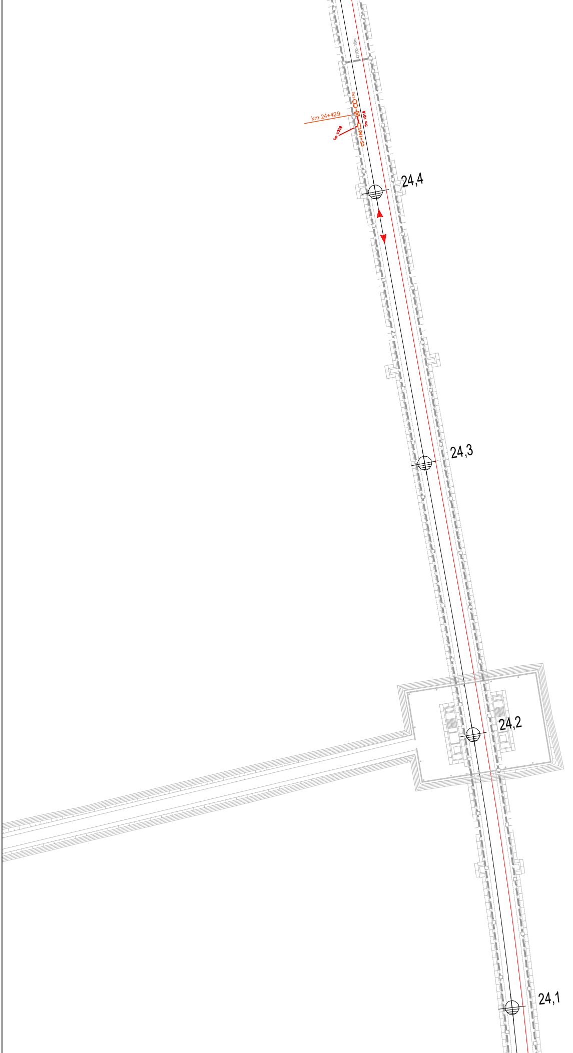
4T100-10m
1Ad
km 24+429
5m V318
1m V318
CS-1Ad
24,4
24,3
24,2
24,1

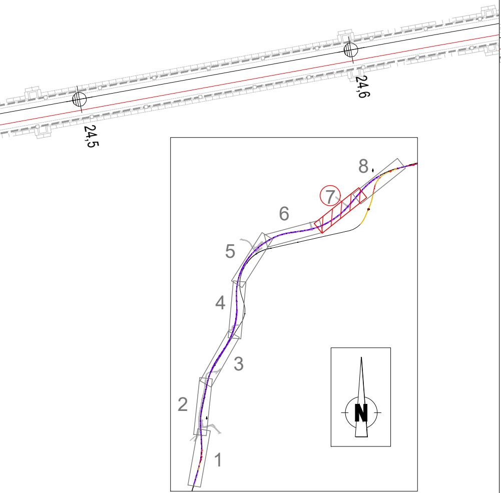
24,5
24,6
8
7
6
5
4
3
2
1
N

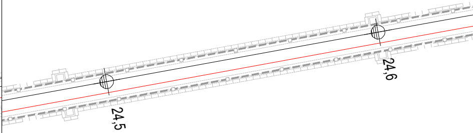

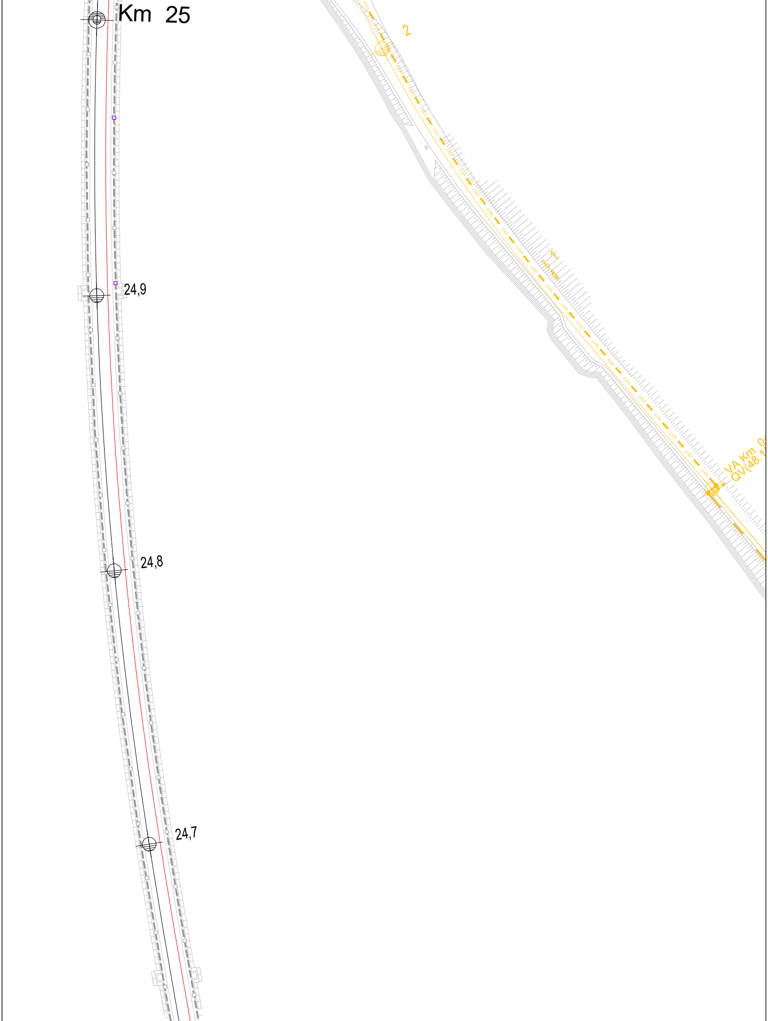
Km 25
24,9
24,8
24,7
2
1
V317
VA Km 0
QV(48.1

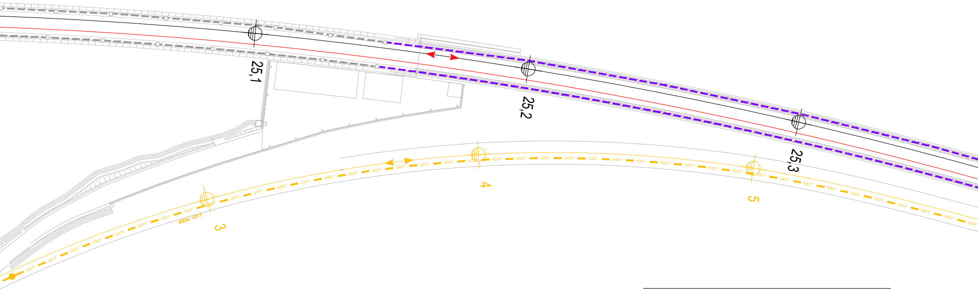
25,1
25,2
25,3
3
4
5
400m V317
V317

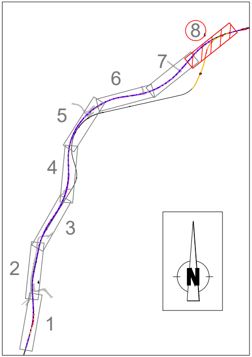

LEGENDA VIE CAVO PROGETTO ESECUTIVO

▬ ▬ ▬ ☐	Dorsali Principali/Attraversamenti/Pozzetti 100x100 da realizzare a cura appalto OO.CC. (Rilevato-Trincea) in questa Fase
▬ ▬ ▬ ☐	Dorsali Principali/Attraversamenti/Pozzetti 100x100 da realizzare a cura appalto OO.CC. (Rilevato-Trincea) in Fase precedente
▬ · ▬ ☐	Dorsali Principali/Attraversamenti/Pozzetti 100x100 da realizzare a cura appalto OO.CC. (Viadotti e Ponti) in questa Fase
▬ · ▬ ☐	Dorsali Principali/Attraversamenti/Pozzetti 100x100 da realizzare a cura appalto OO.CC. (Viadotti e Ponti) in Fase precedente
▬ · · ▬	Cunicolo esistente
◉	Stacchi di derivazione tra canalette in questa fase
◉	Stacchi di derivazione tra canalette in fase precedente

— V318 —	Cunicolo V318 aggiunto in questa fase
— V317 —	Cunicolo V317 aggiunto in questa fase
☐	Pozzetti 100x100 aggiunti in questa fase
▬▬▬	Cunicolo V318 demolito in questa fase
— V317 —	Cunicolo V317 demolito in questa fase
┅┅┅	Polifera demolita in questa fase
☐	Pozzetti demoliti in questa fase
— V318 —	Cunicolo V318 aggiunto nella fase precedente
— V317 —	Cunicolo V317 aggiunto nella fase precedente
— TUBI —	Polifera aggiunta nella fase precedente
☐	Pozzetti 100x100 aggiunti nella fase precedente
■	Pozzetti 150x150 aggiunti nella fase precedente

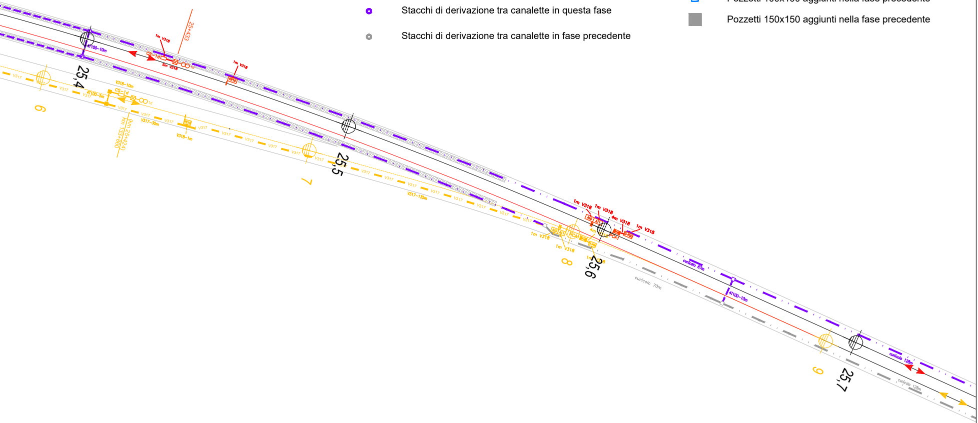
25,4
25,5
25,6
25,7
6
7
8
9
25+433
(km 25+424)
km 133+860
4T100-10m
1m V318
5m V318
CS-1d
1d
FR10
V318-10m
4T100-5m
V317
V317-30m
V318-1m
V317-135m
A10
A11
PCA1
4m V318
cunicolo 67m
cunicolo 70m
cunicolo 128m

COMMITTENTE:

RFI
RETE FERROVIARIA ITALIANA
GRUPPO FERROVIE DELLO STATO ITALIANE

DIREZIONE LAVORI:

ITALFERR
GRUPPO FERROVIE DELLO STATO ITALIANE

APPALTATORE:

PIZZAROTTI FONDATA NEL 1910 · Ghella · ITINERA · SALCEF CONSTRUCTION · EdS INFRASTRUTTURE Engineering & Construction

PROGETTAZIONE:	PROGETTISTA:	DIRETTORE DELLA PROGETTAZIONE:
RAGGRUPPAMENTO TEMPORANEO PROGETTISTI GEODATA ENGINEERING · INTEGRA · RINA		Ing. PIERGIORGIO GRASSO **Responsabile integrazione fra le varie prestazioni specialistiche** Dott. Ing. Piergiorgio GRASSO n. 3632

PROGETTO ESECUTIVO

ITINERARIO NAPOLI-BARI
RADDOPPIO TRATTA CANCELLO – BENEVENTO
II LOTTO FUNZIONALE FRASSO TELESINO – VITULANO
1° LOTTO FUNZIONALE FRASSO TELESINO – TELESE

Piano Cunicoli Fase 4 - Tavola 4 di 4

APPALTATORE		SCALA:
RTI IL DIRETTORE TECNICO Ing. S. Del Balzo 23/06/2020 IMPRESA PIZZAROTTI & C. S.p.A. Dott. Ing. Sabino Del Balzo		1:1.000

COMMESSA	LOTTO	FASE	ENTE	TIPO DOC.	OPERA/DISCIPLINA	PROGR.	REV.
I F 2 6	1 2	E	Z Z	P 7	I S 0 0 0 3	0 1 3	A

Rev.	Descrizione	Redatto	Data	Verificato	Data	Approvato	Data	Autorizzato Data
A	Emissione	Matteo Dugini	23/06/2020	Giacomo Marchi	23/06/2020	Ing.Piergiorgio Grasso	23/06/2020	Ing. Natale Lanza NATALE LANZA INGEGNERE Nº A-862 23/06/2020

File: IF26.12.E.ZZ.P7.IS0003.013.A.dwg	n. Elab.: